

Leiderdorp Brittenstein

Rijnhart Wonen

Datum 20-02-17




Ontwerp:

Bestaand:

Bebouwing: 790 m2


Verharding: 996 m2

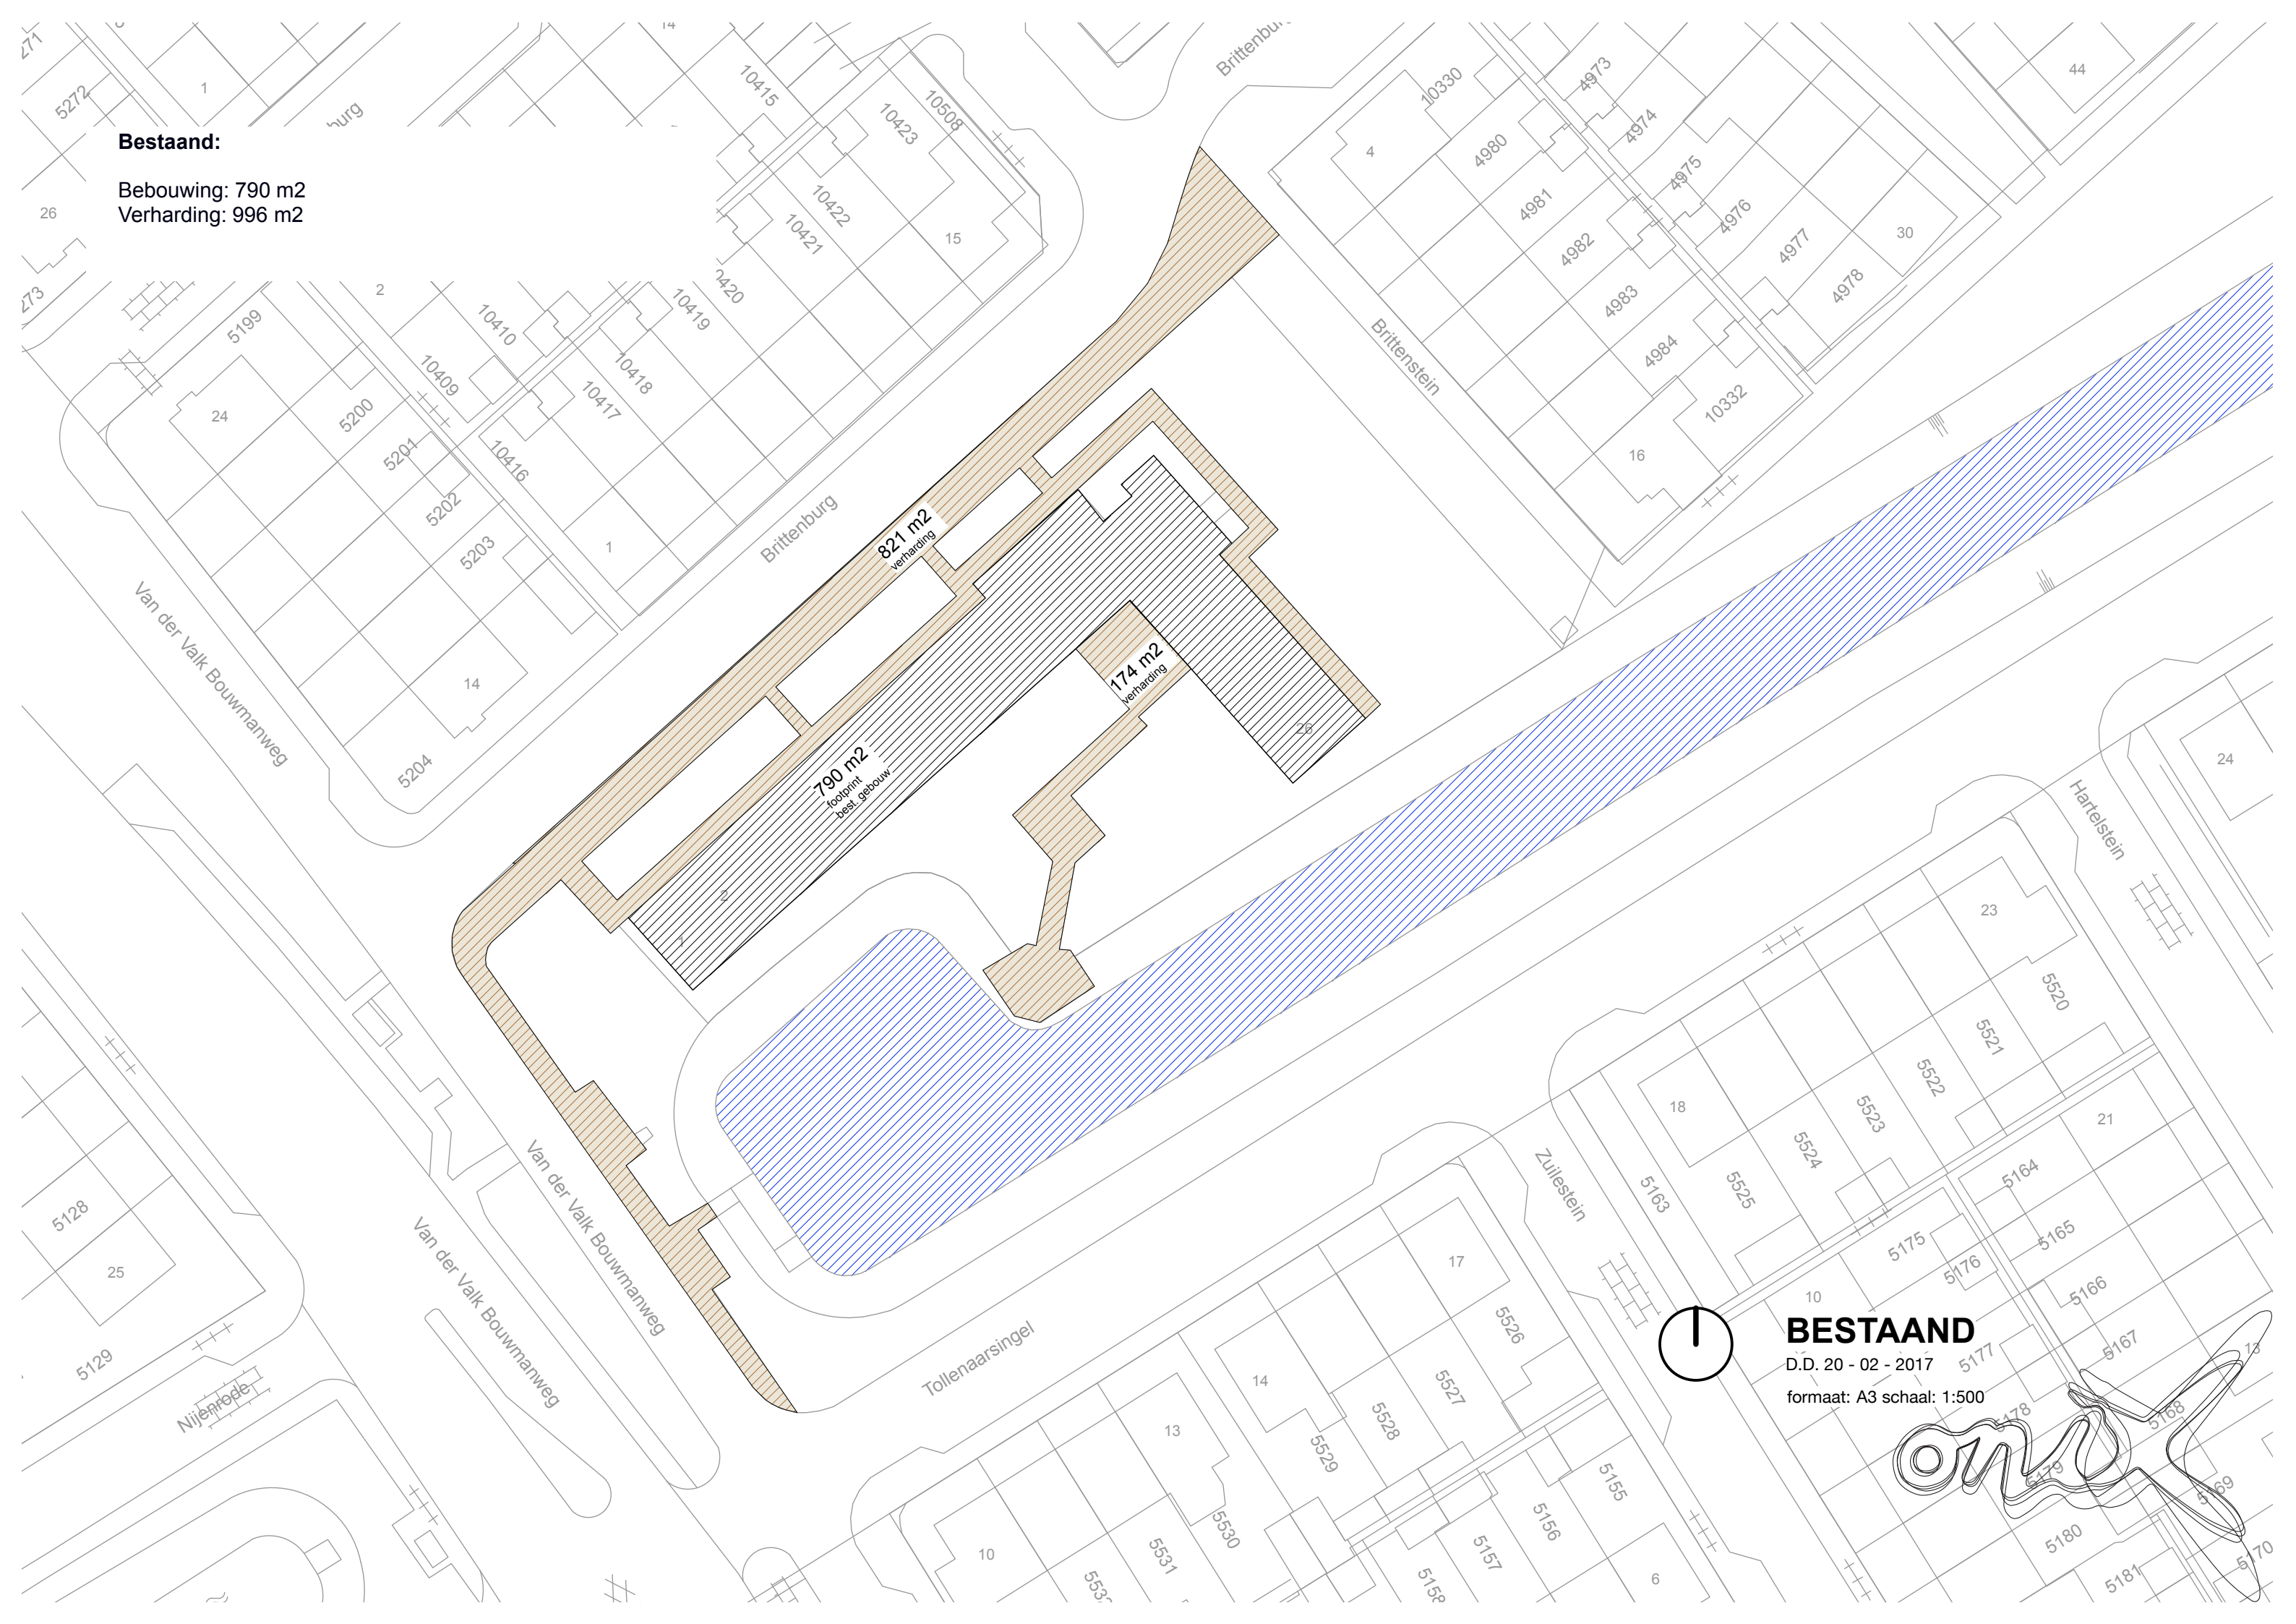


BESTAAND

D.D. 20 - 02 - 2017

formaat: A3 schaal: 1:500

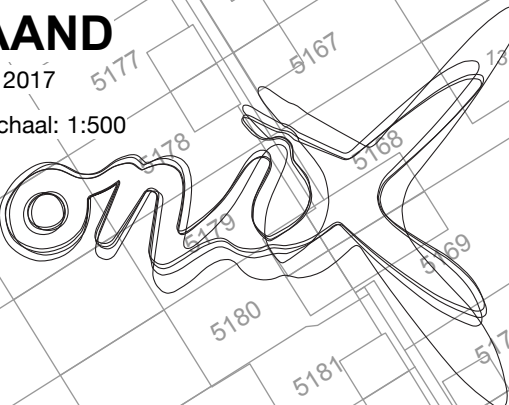




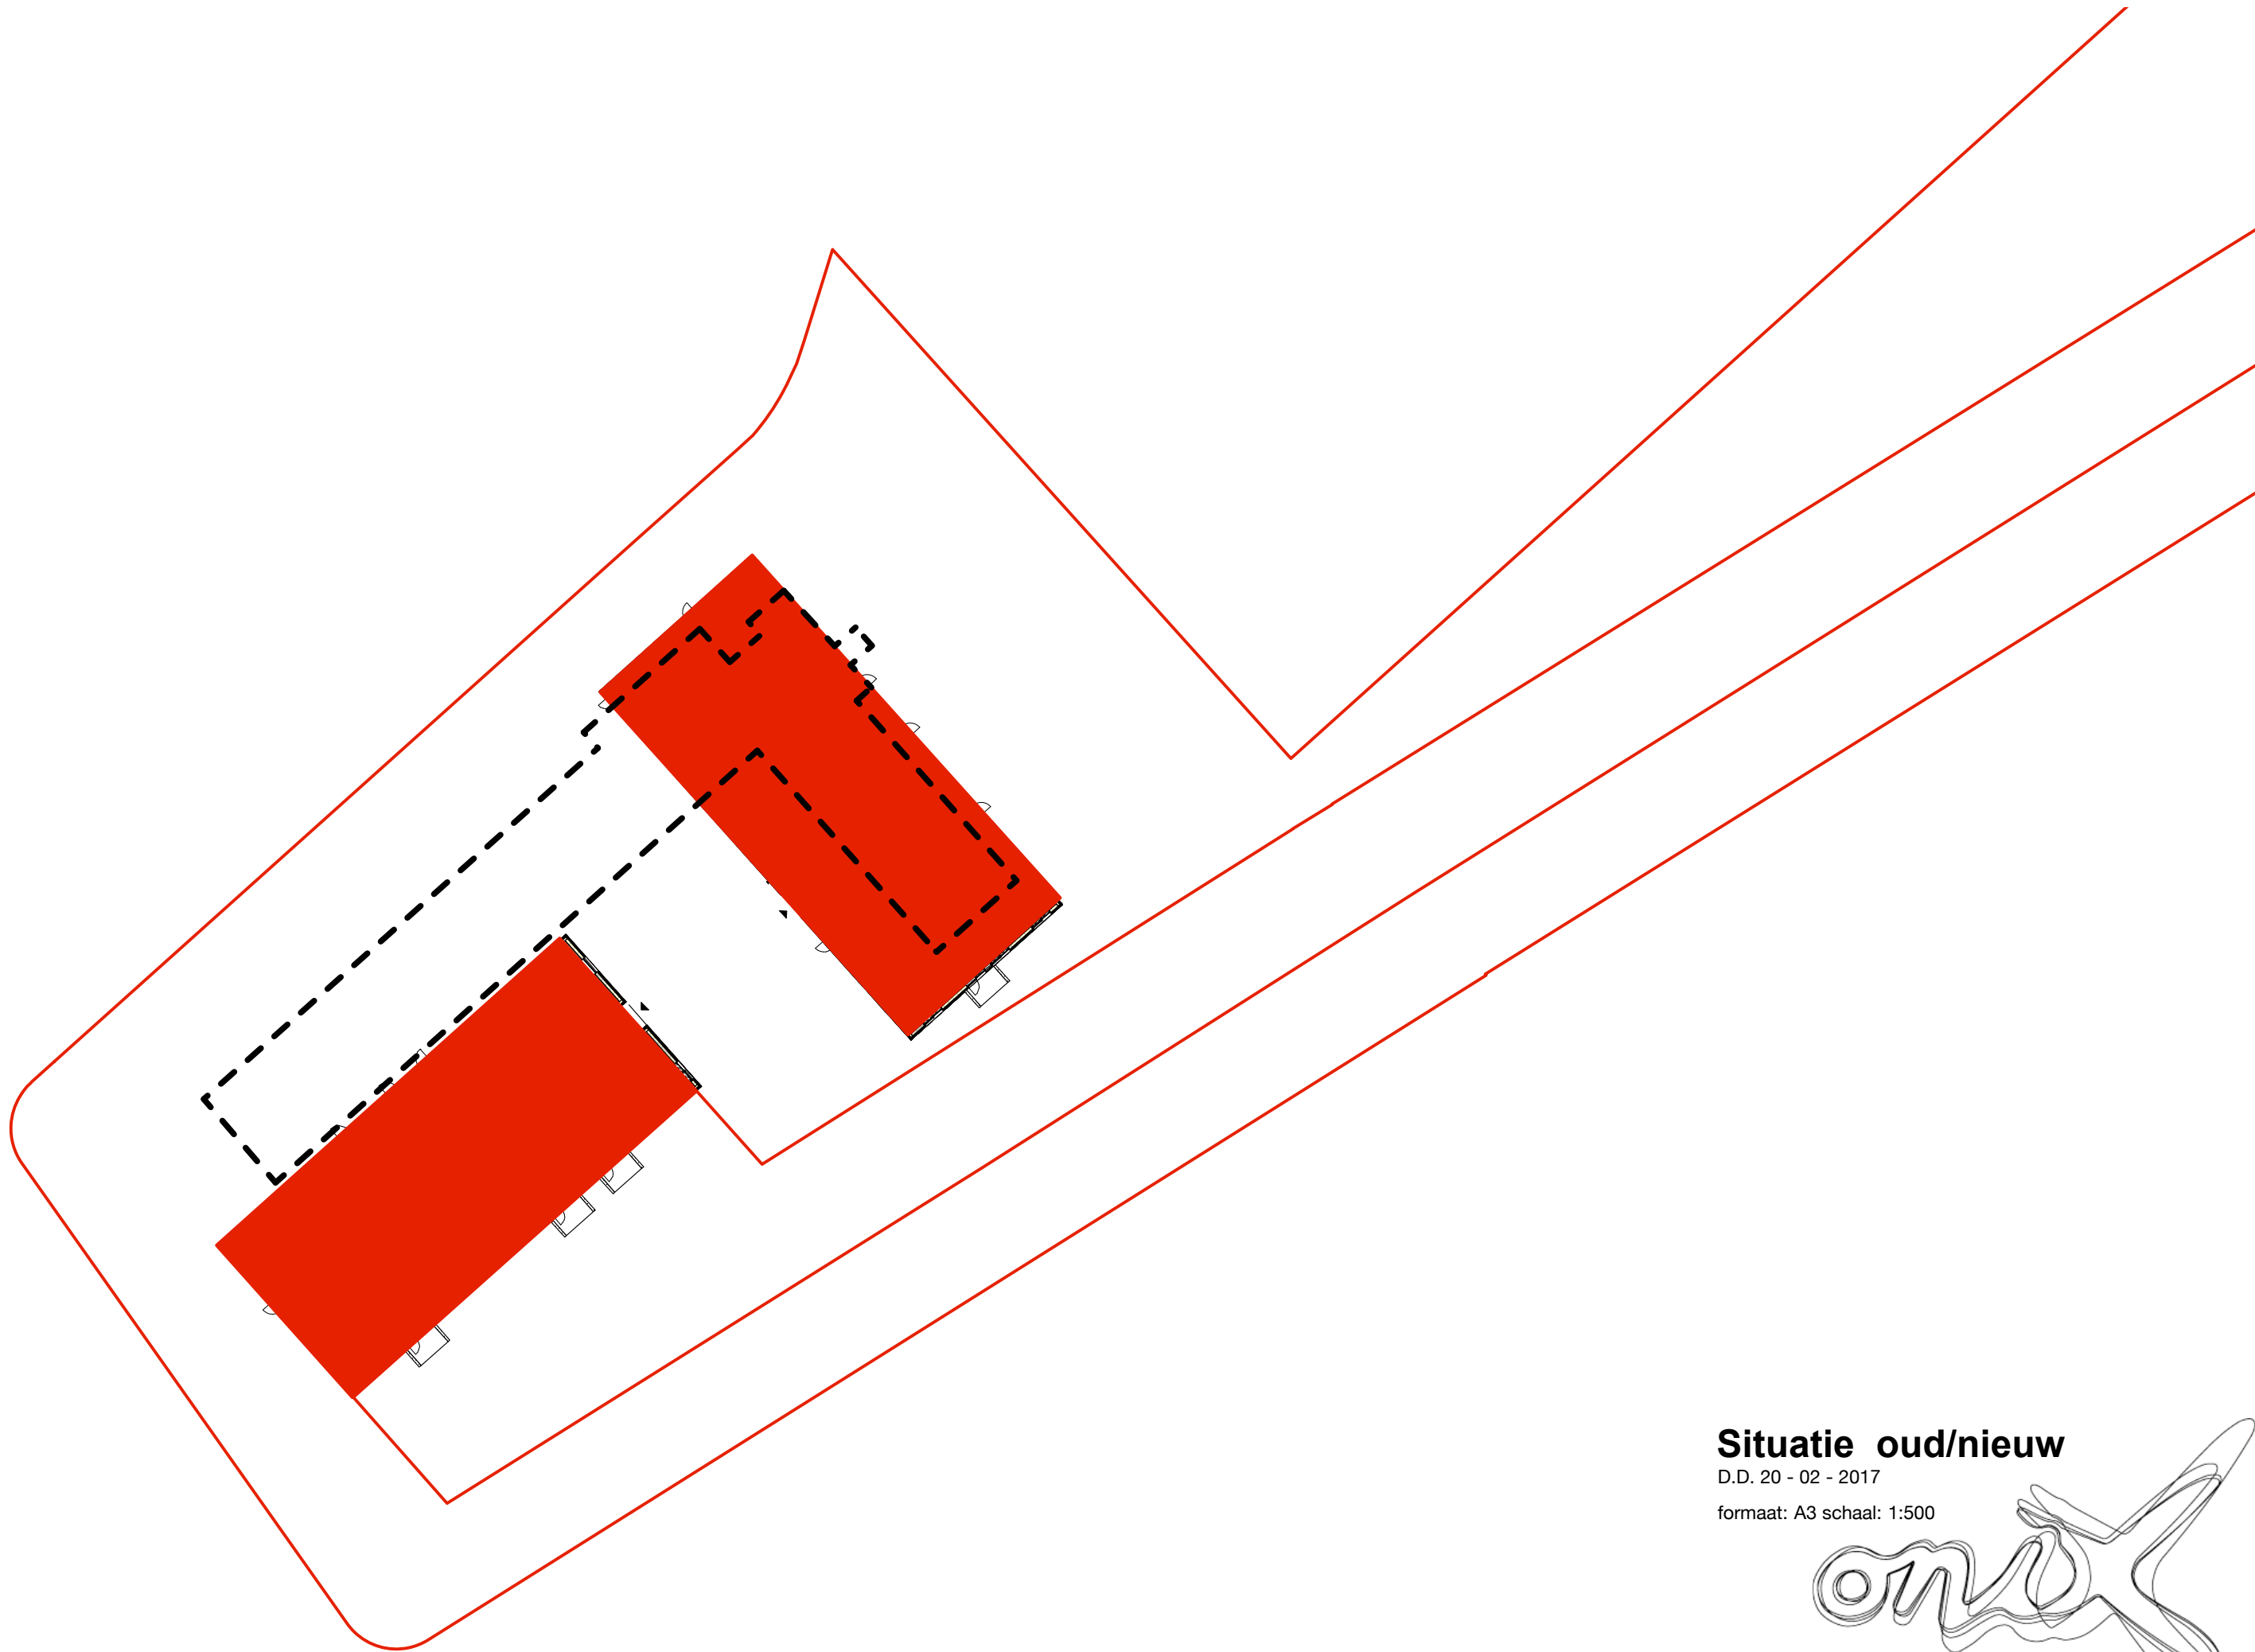


Situatie oud/nieuw


D.D. 20 - 02 - 2017

formaat: A3 schaal: 1:500

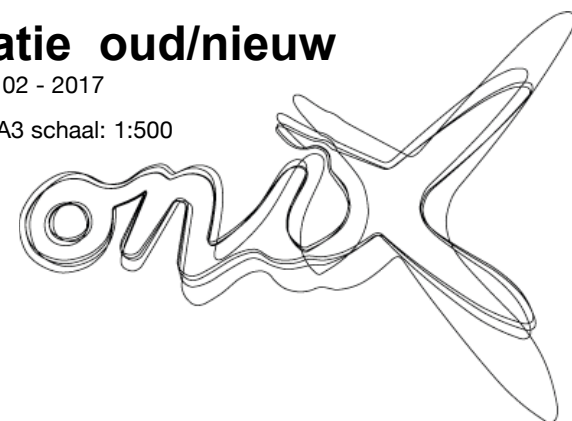


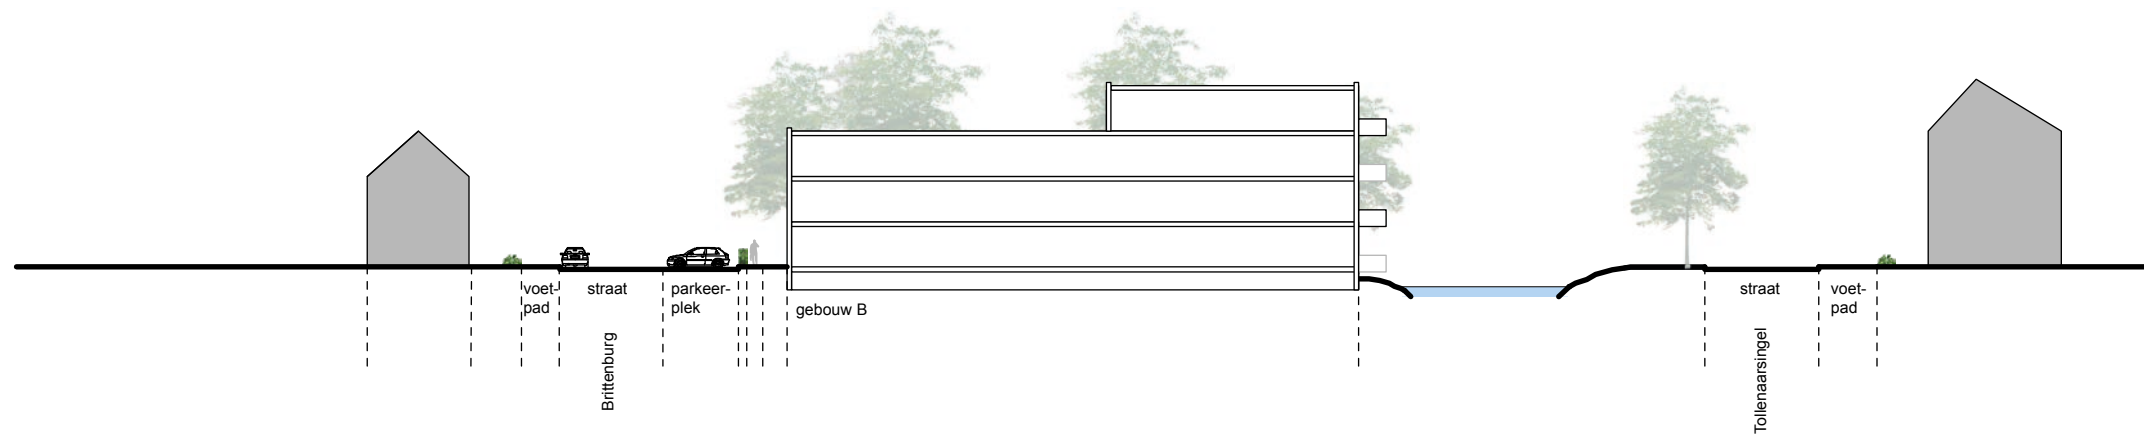

Profiel A

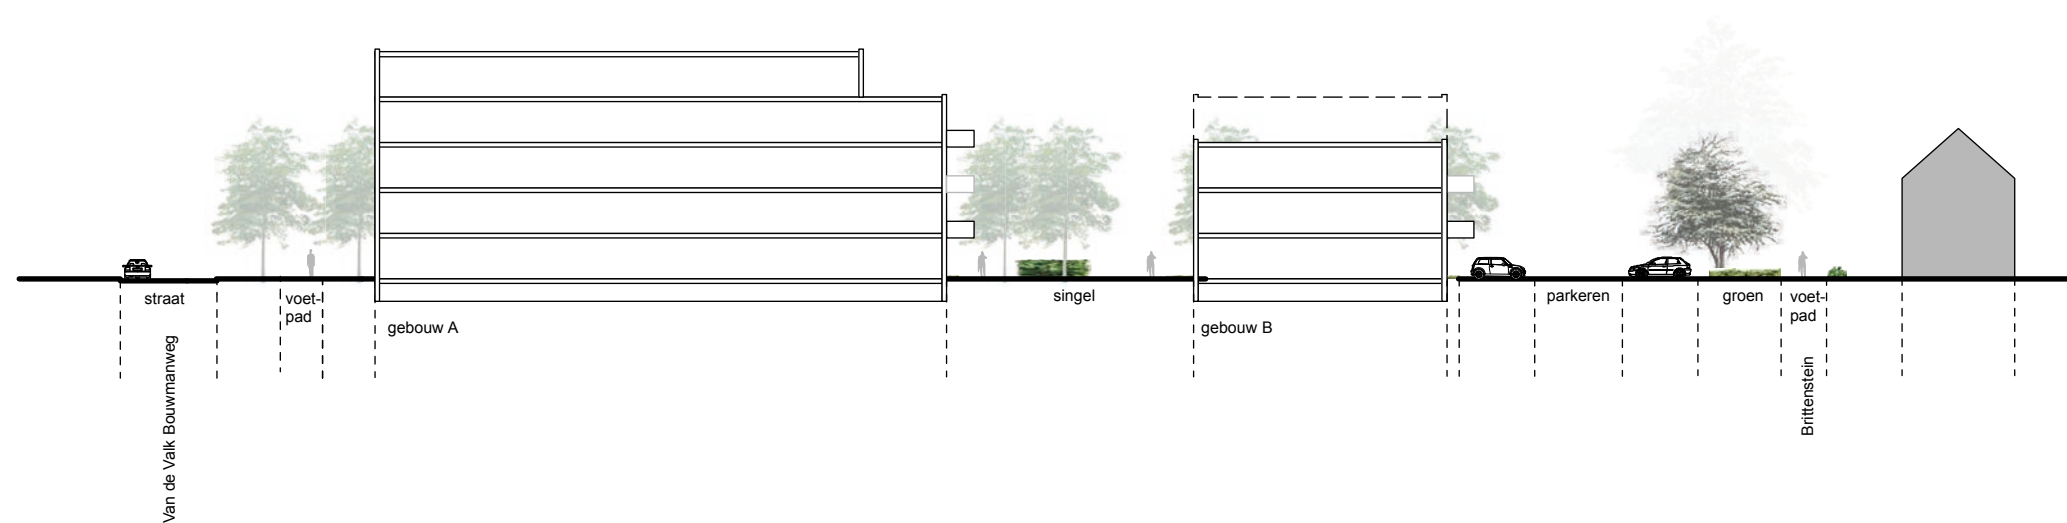

Profiel B

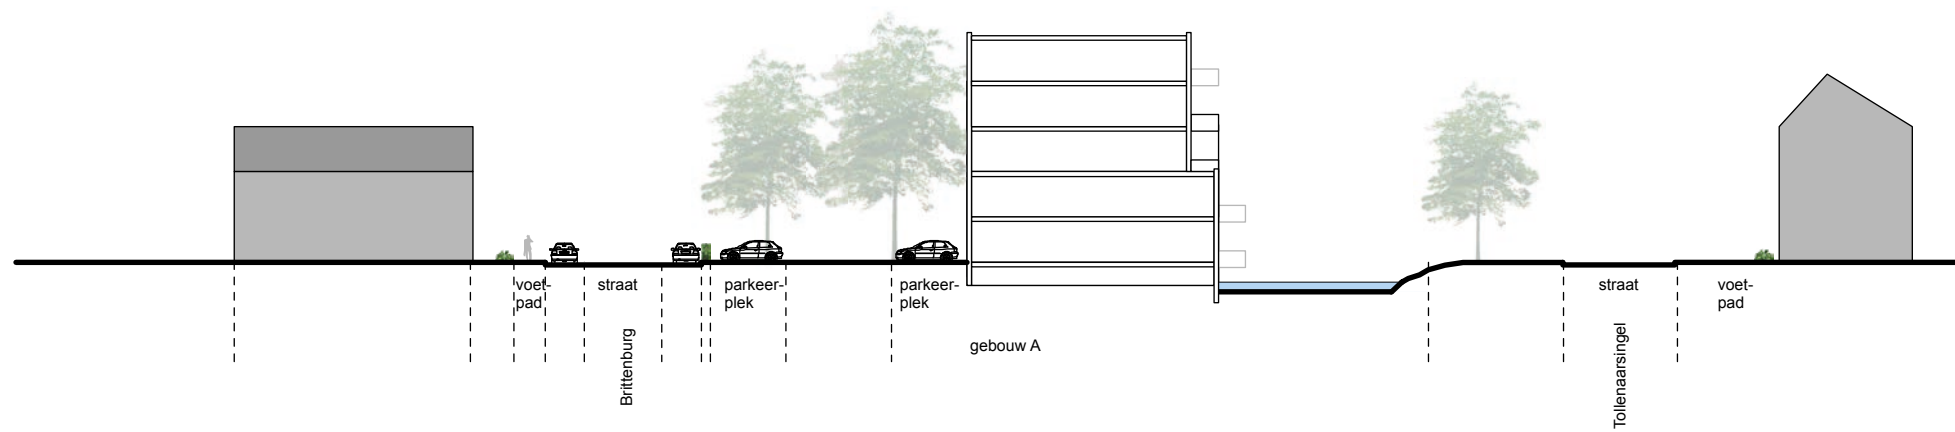

Profiel C

Profielen

D.D. 20 - 02 - 2017

formaat: A3 schaal: 1:500










Brittenstein Leiderdorp

gebouw A

voorlopig ontwerp plus

d.d. 19/09/2016

gewz. 20-02-2017

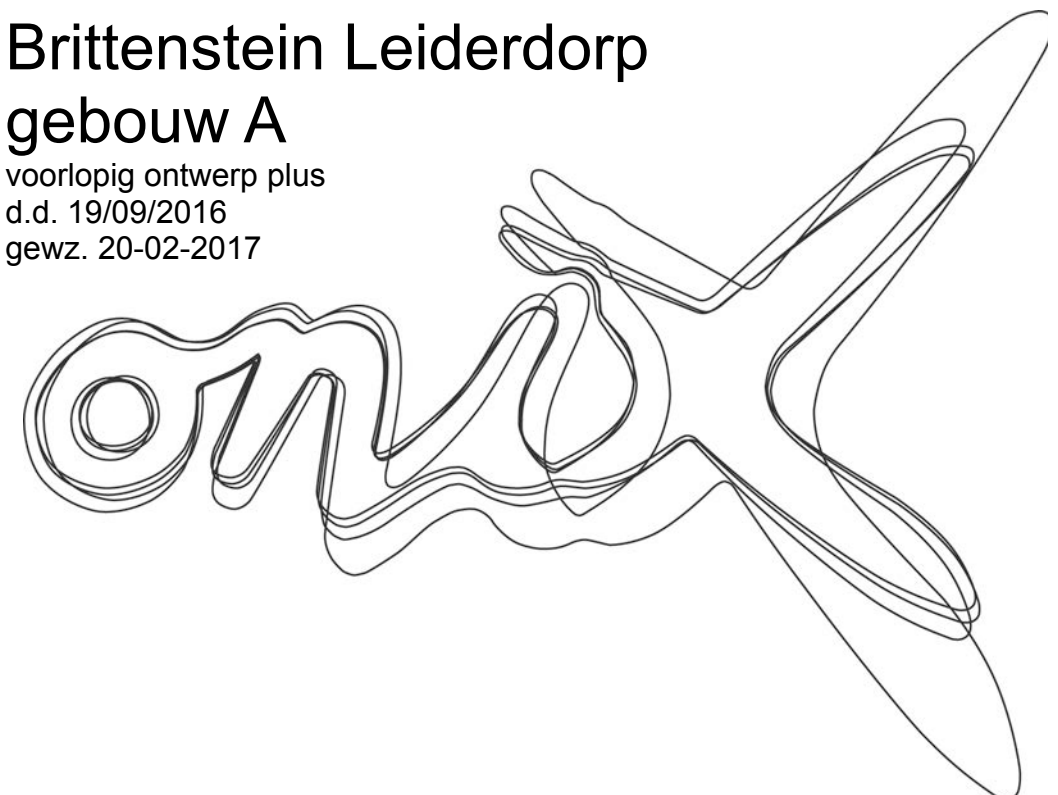



LANGSGEVEL TOLLENAERSINGEL A
1:100




KOPGEVEL BRITTENSTEIN A
1:100




LANGSGEVEL
1:100

BRITTENBURG

A

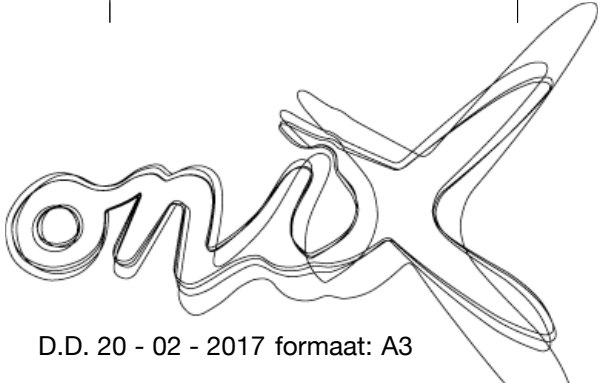


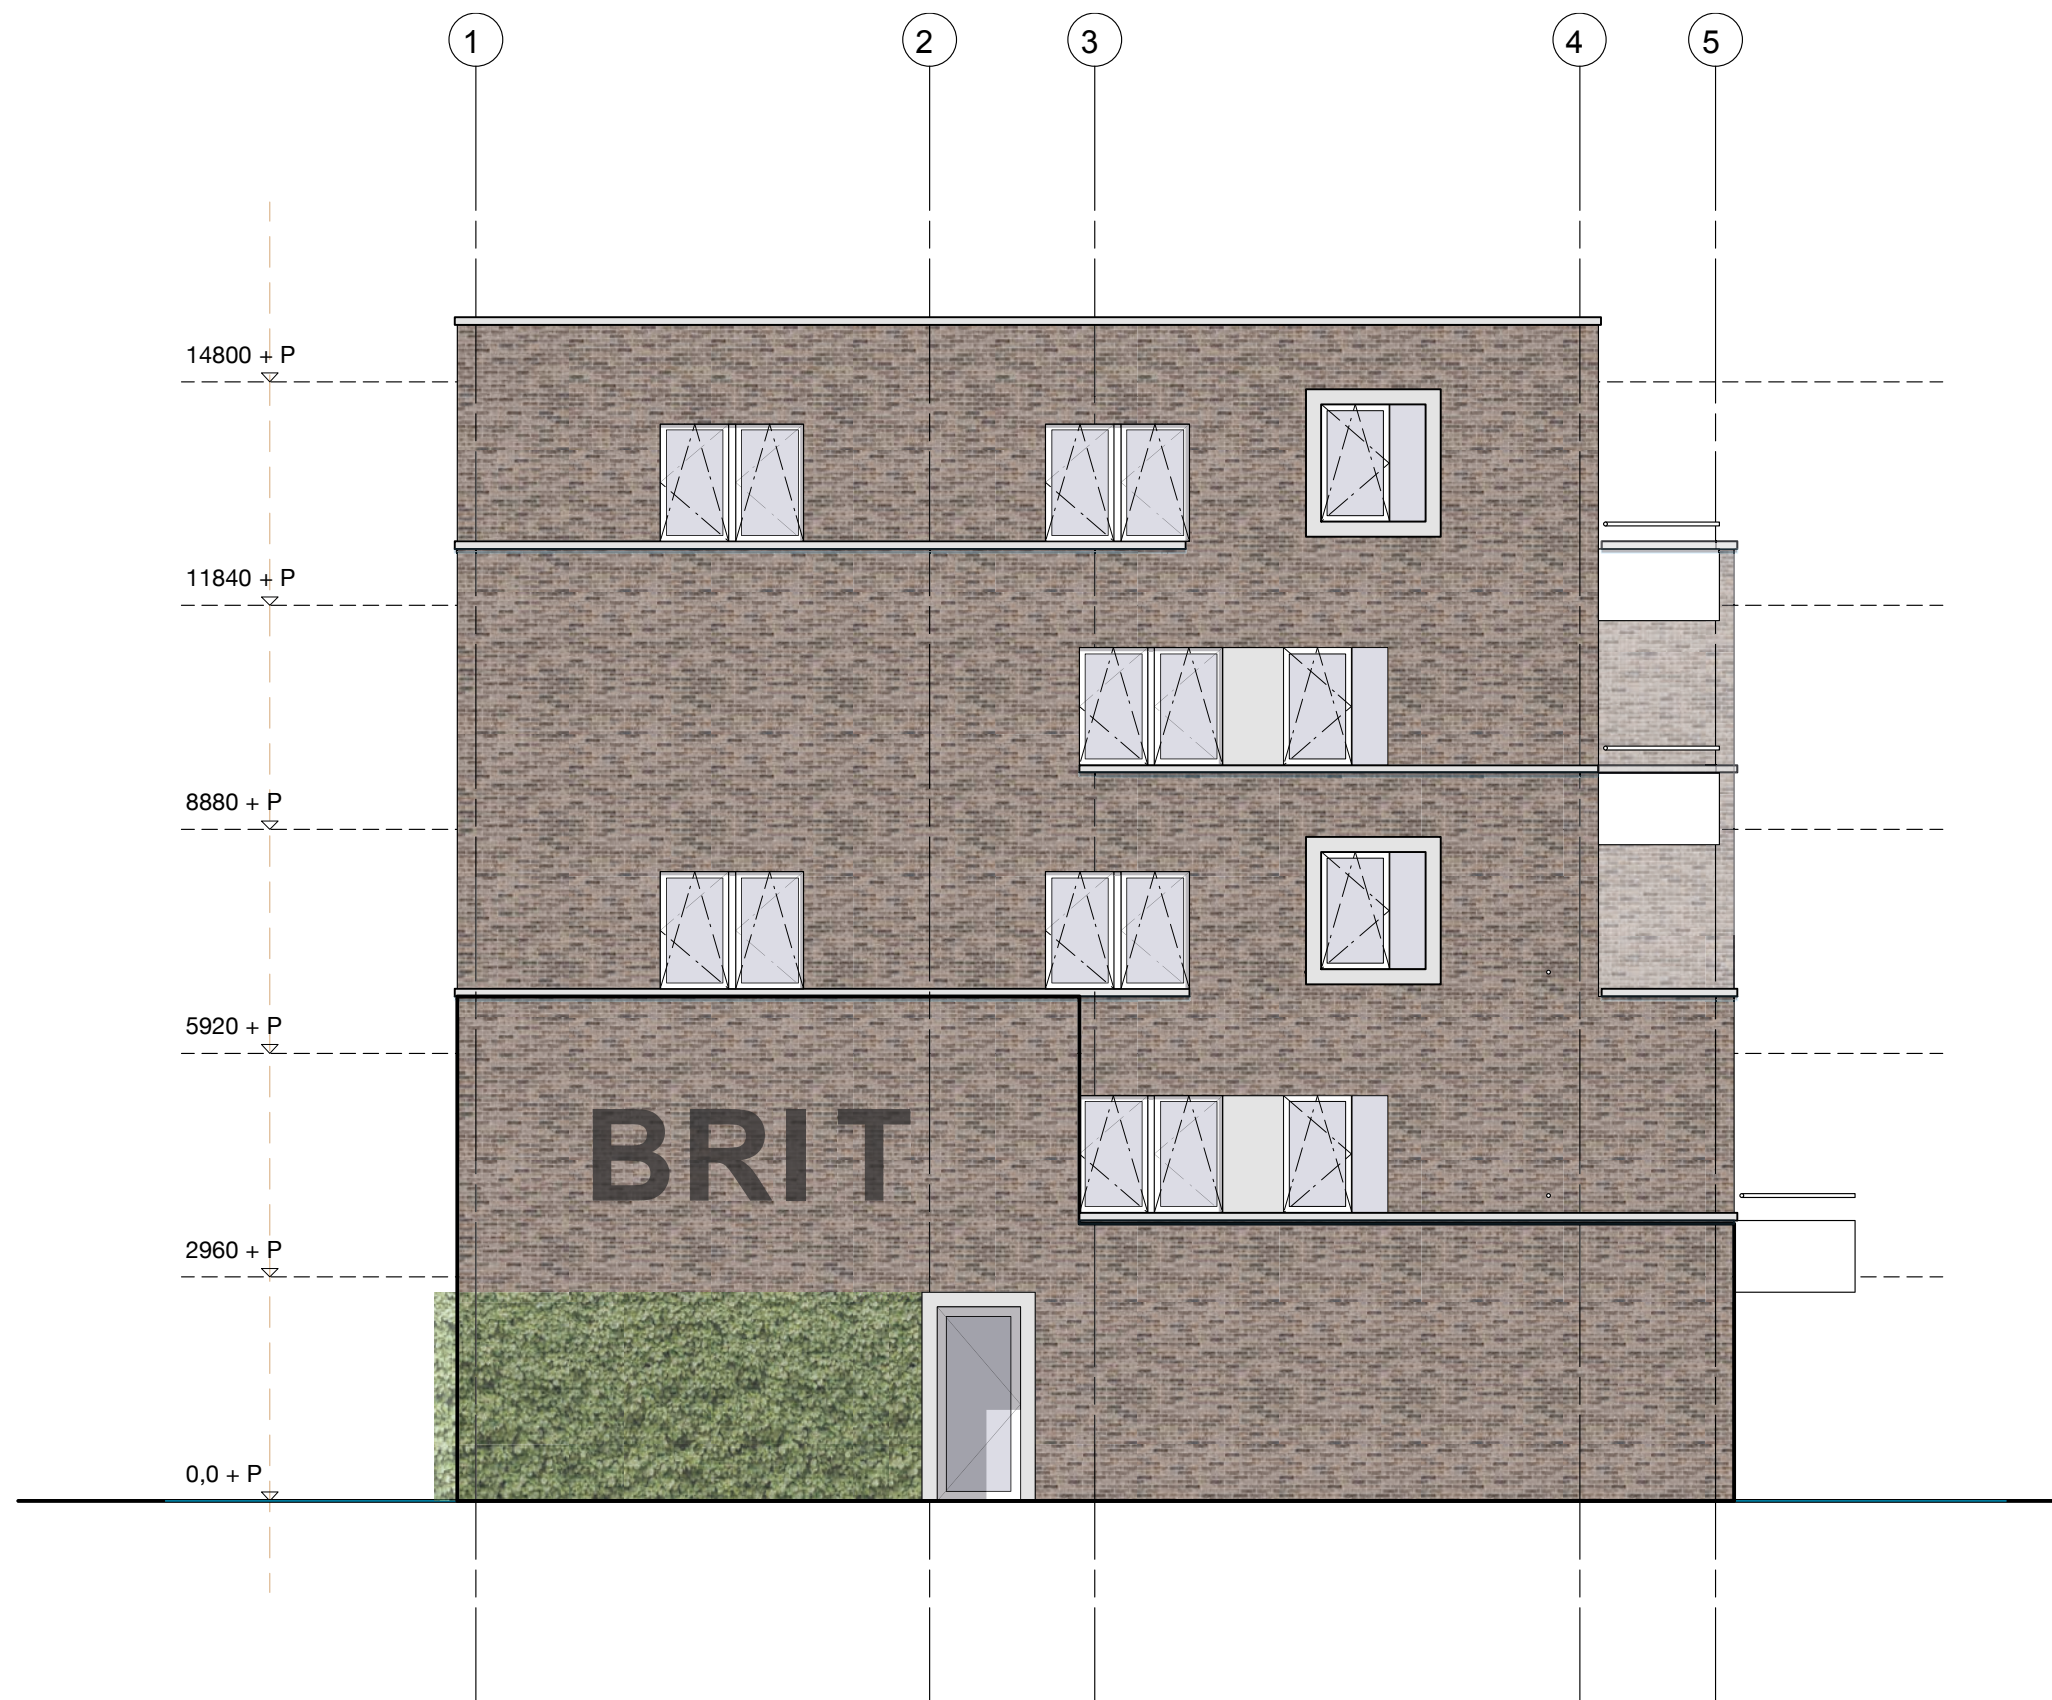

KOPGEVEL VAN DER VALK BOUMANWEG A
1:100


ona


D.D. 20 - 02 - 2017 formaat: A3

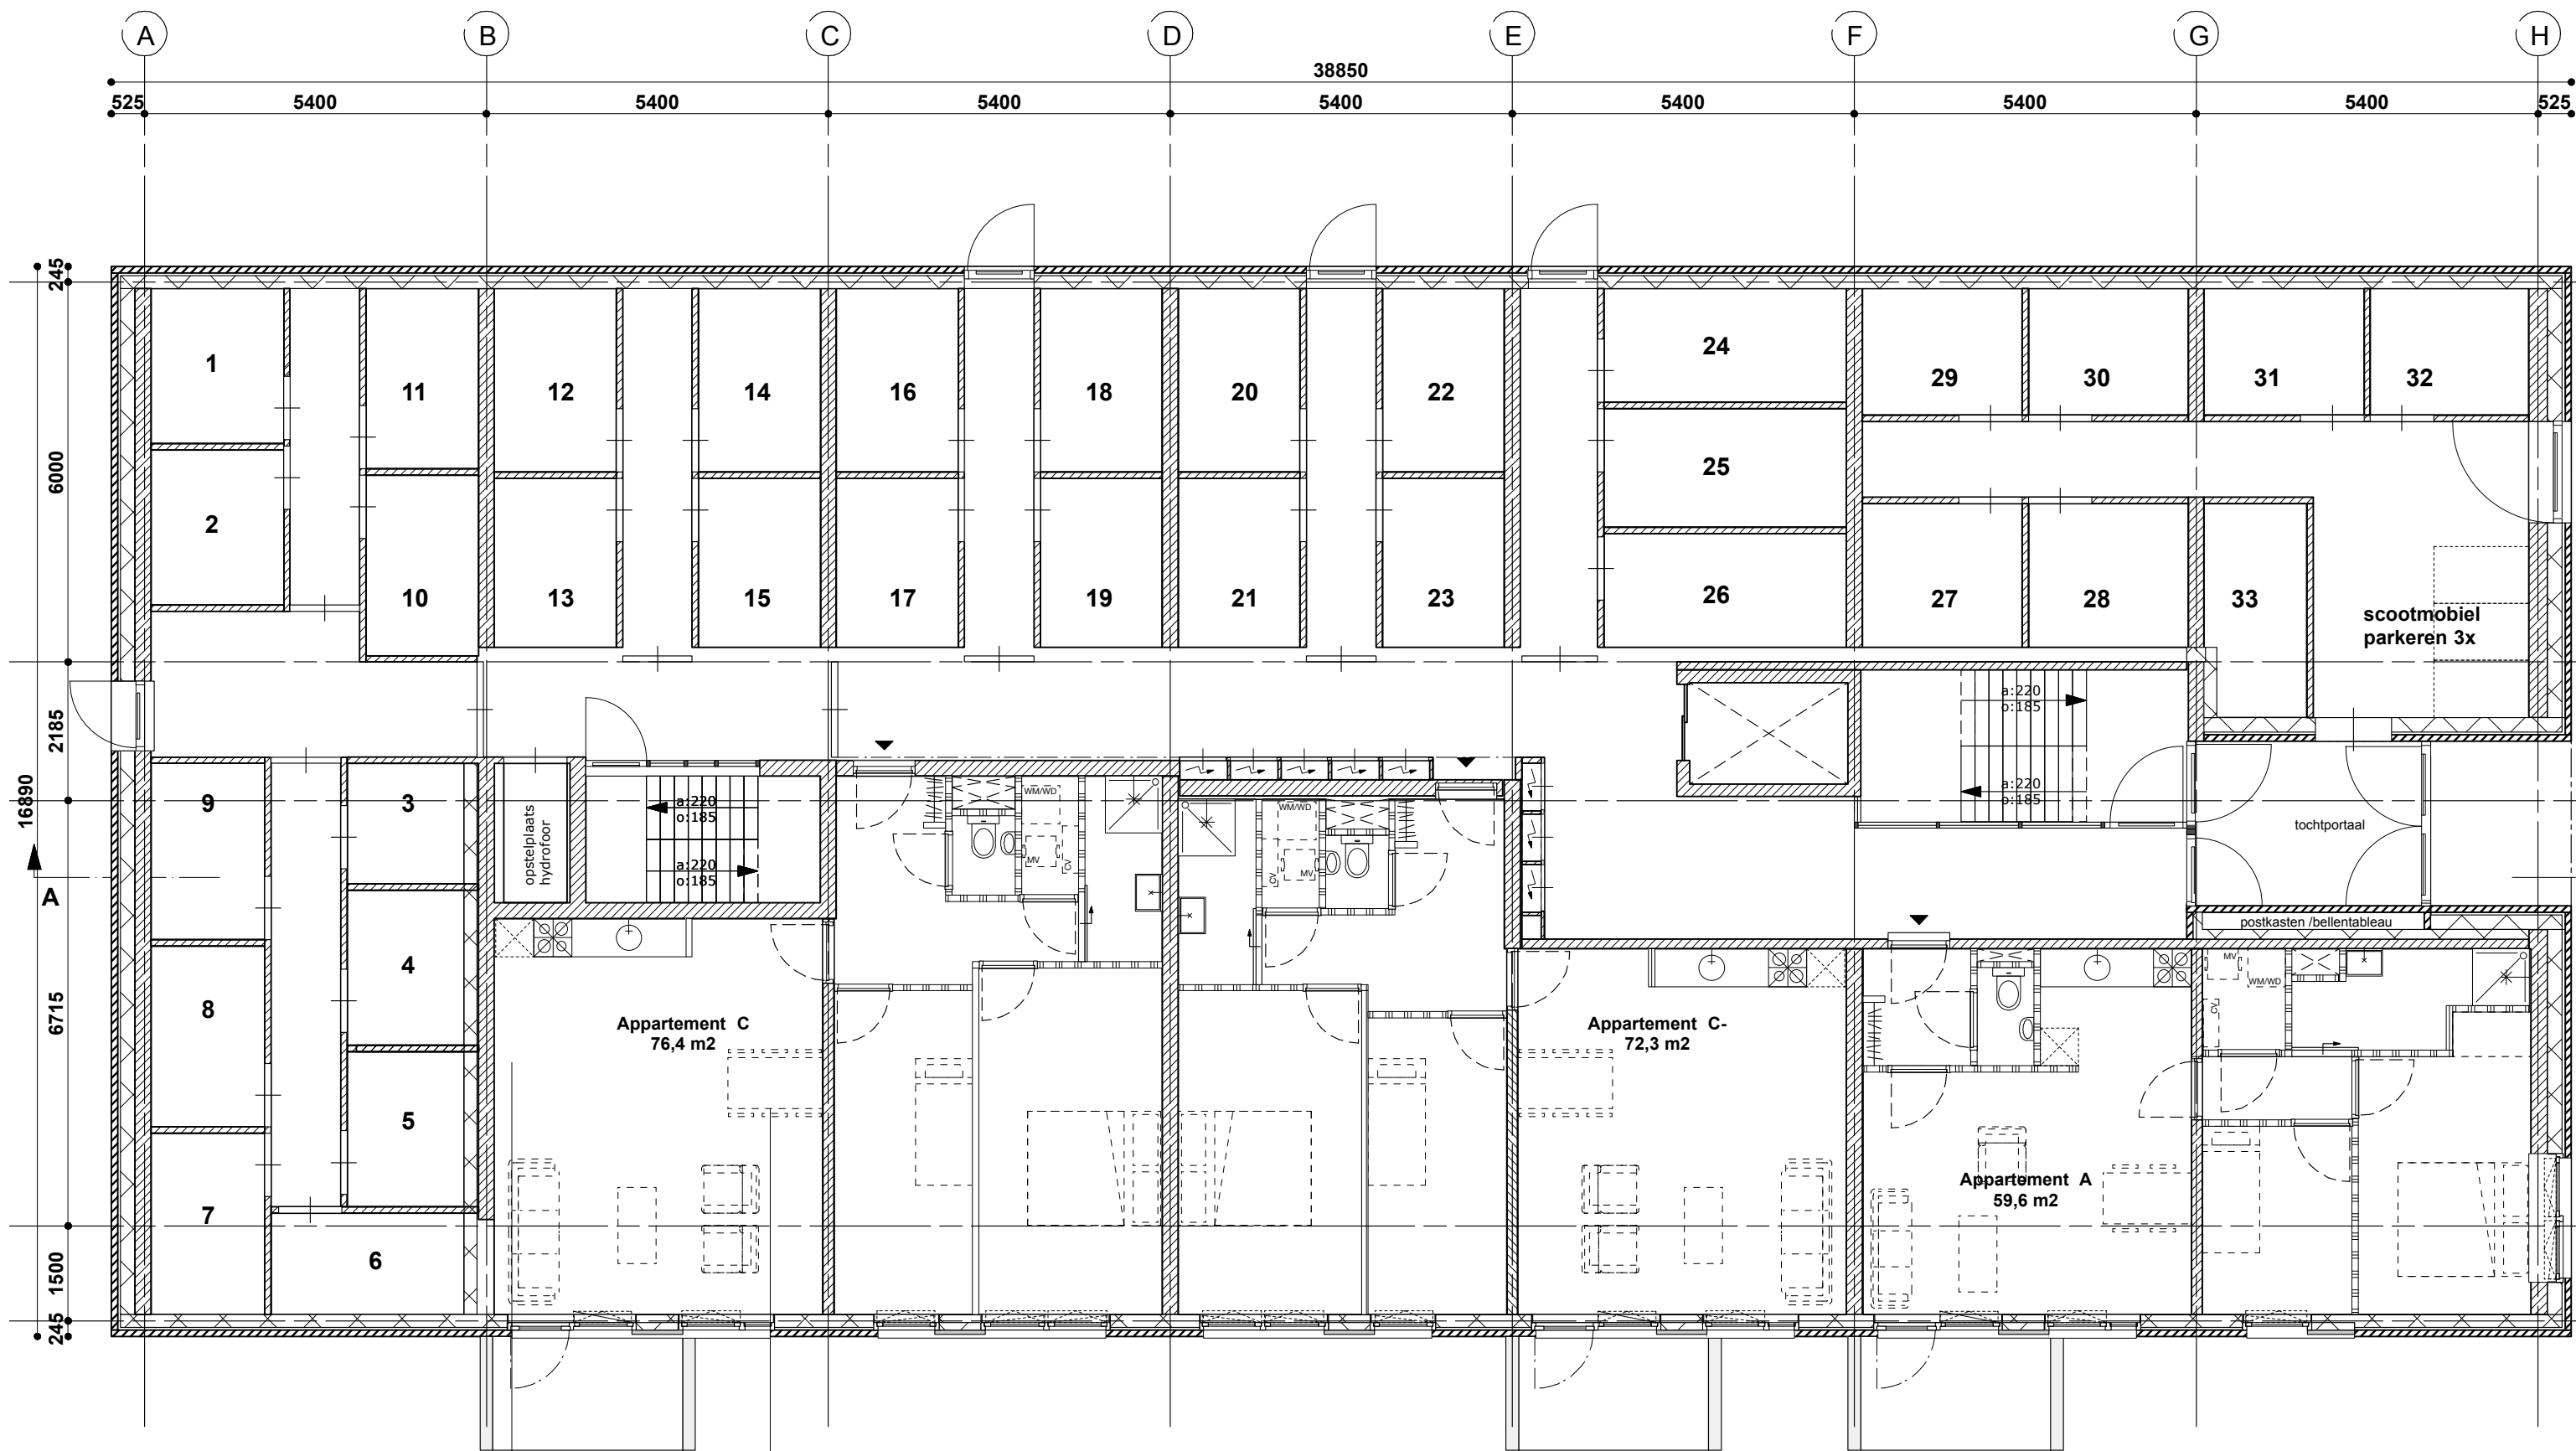

BEGANE GROND
1:100


A

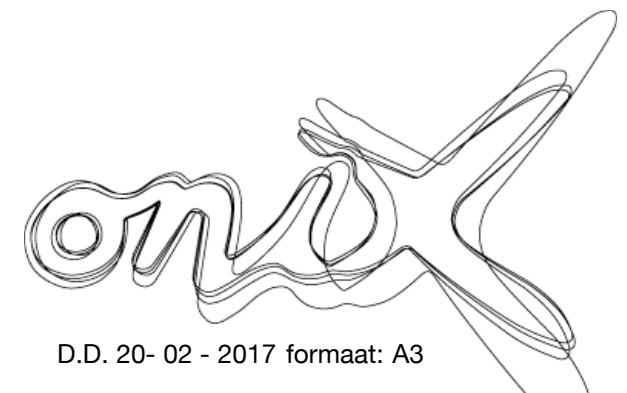

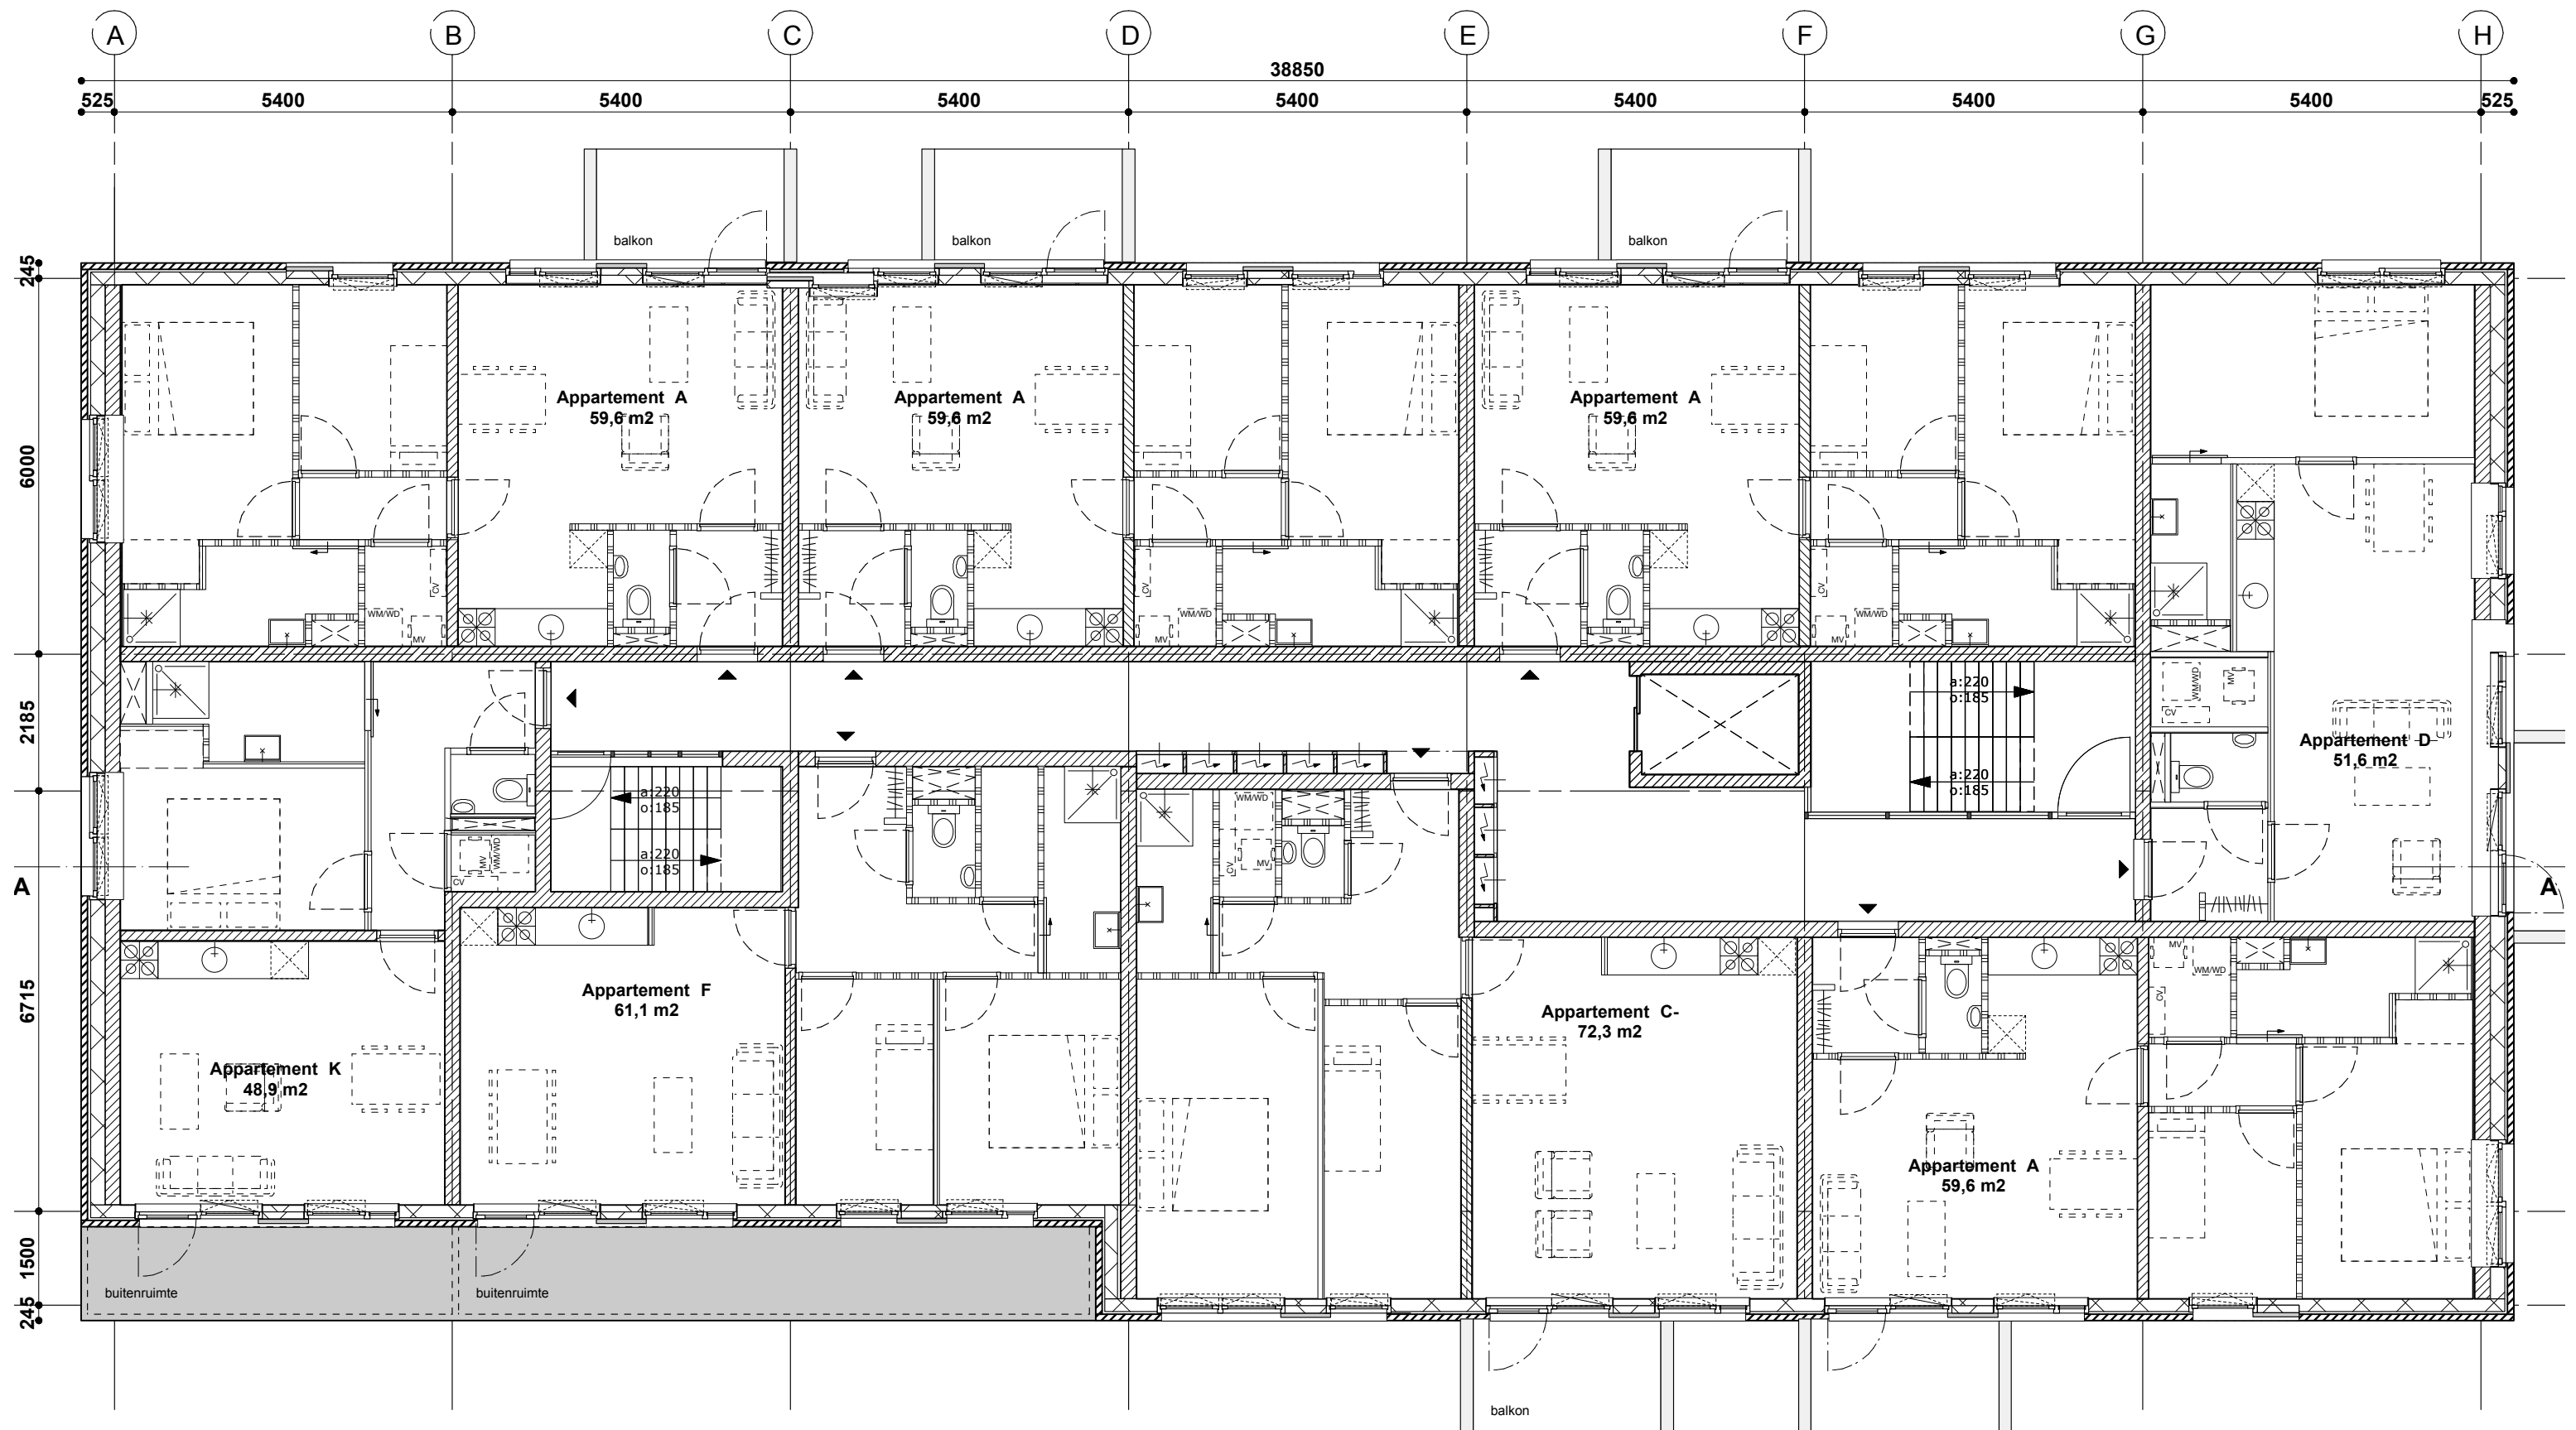


2E VERDIEPING
1:100


onix

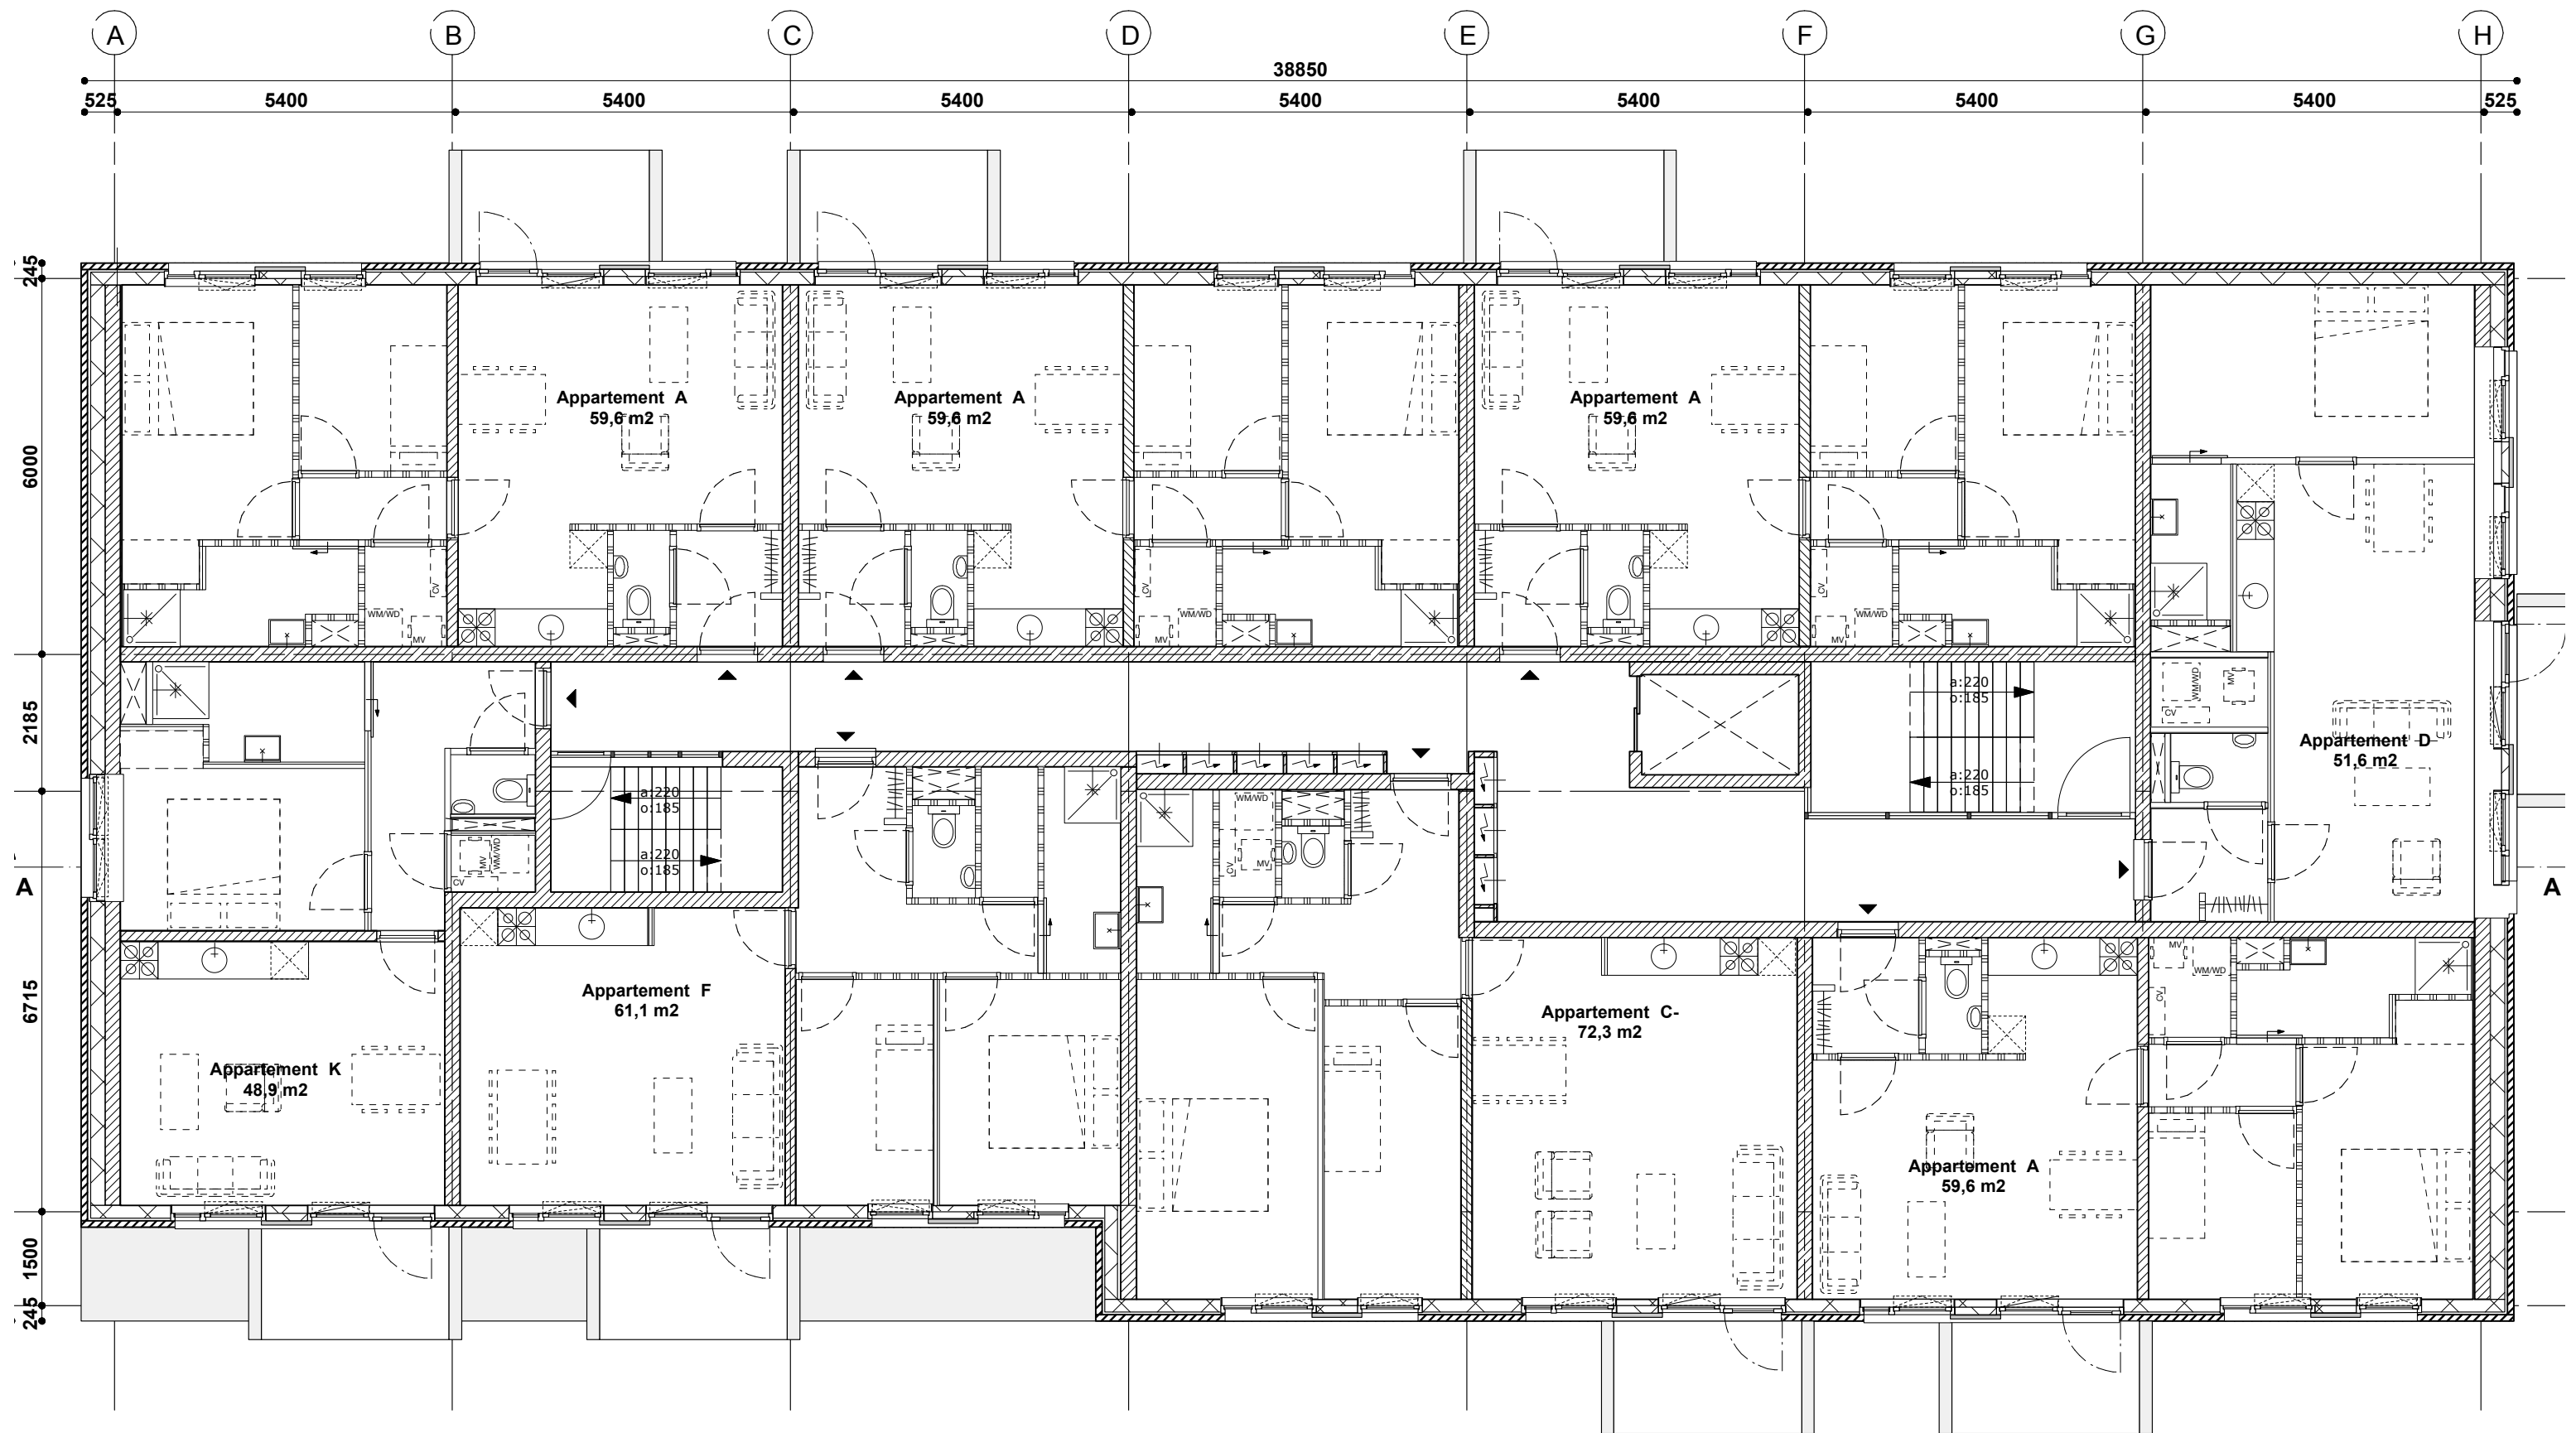

3E VERDIEPING
1:100


A

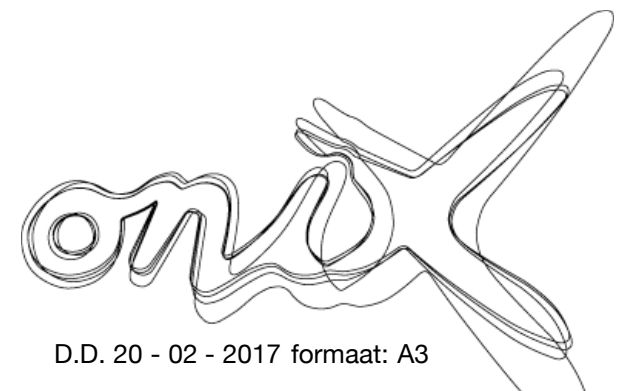

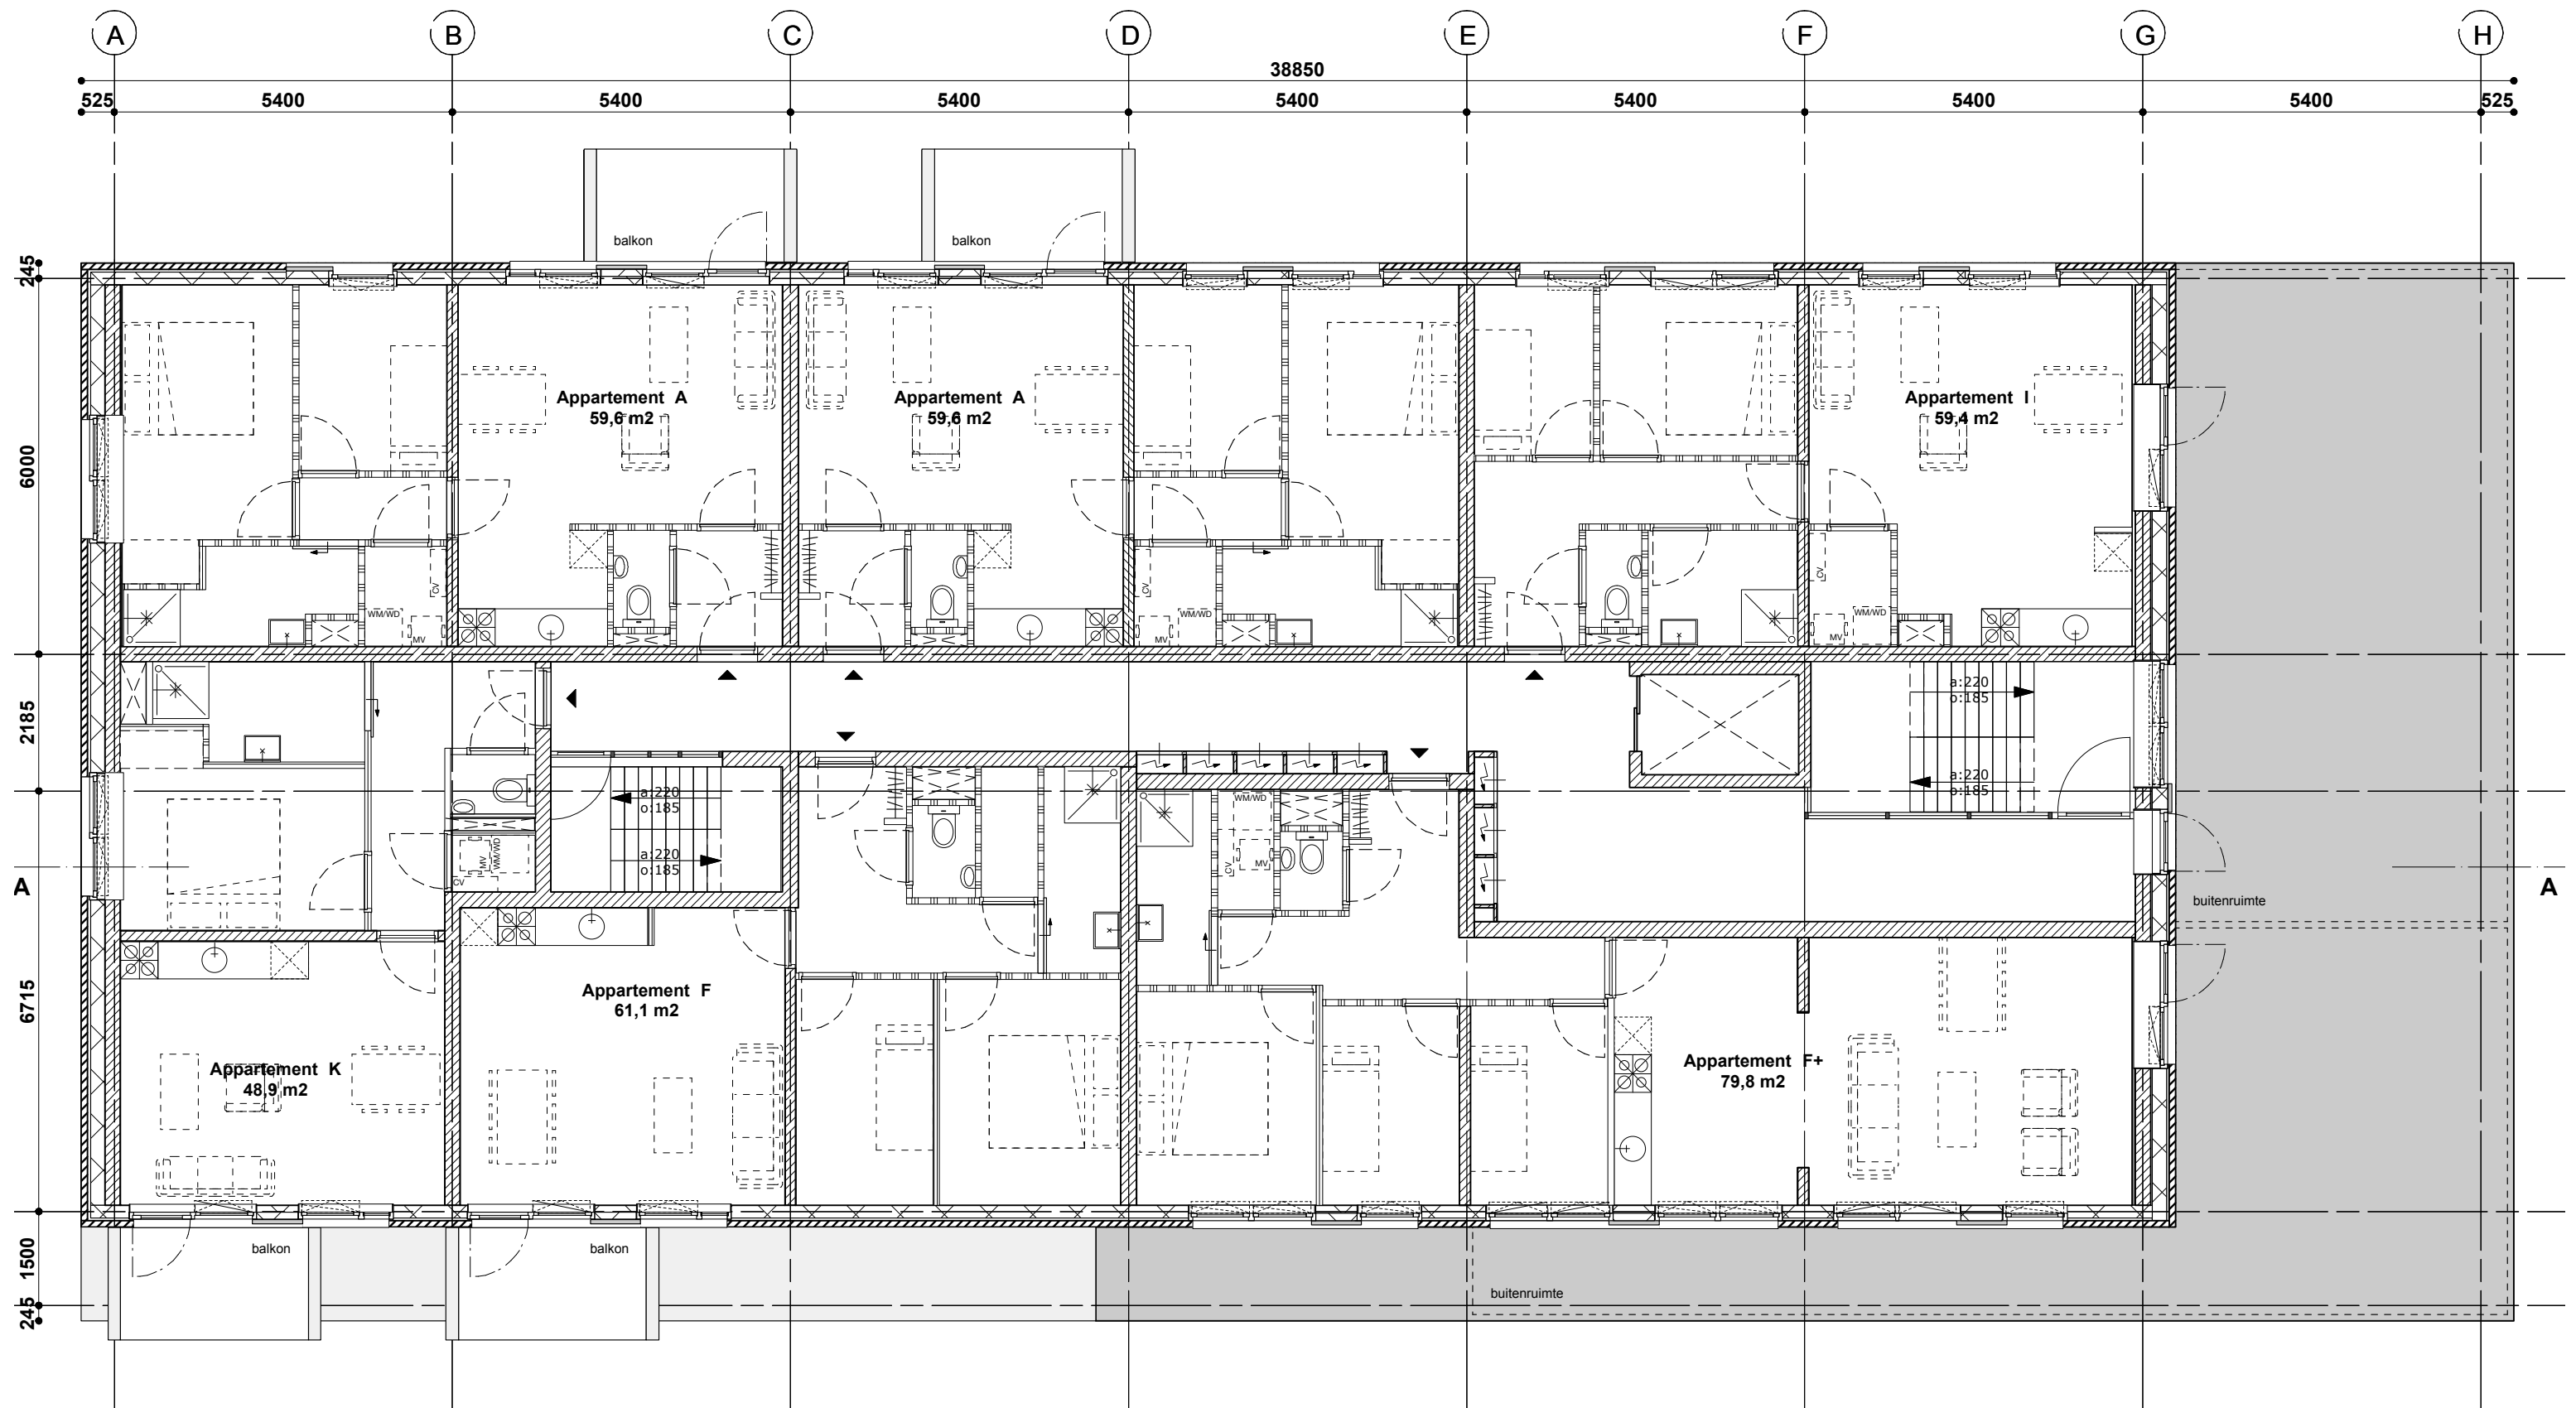


4E VERDIEPING
1:100

A

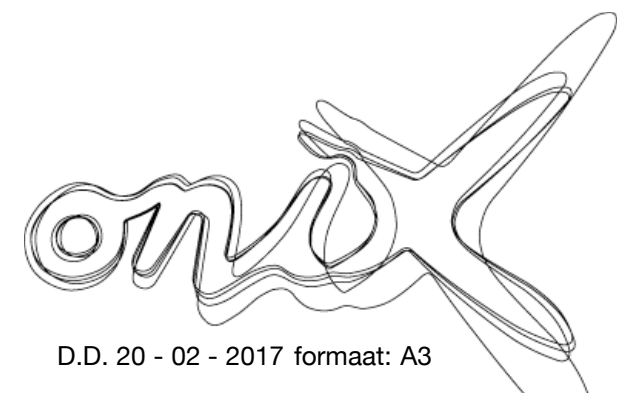


D.D. 20 - 02 - 2017 formaat: A3

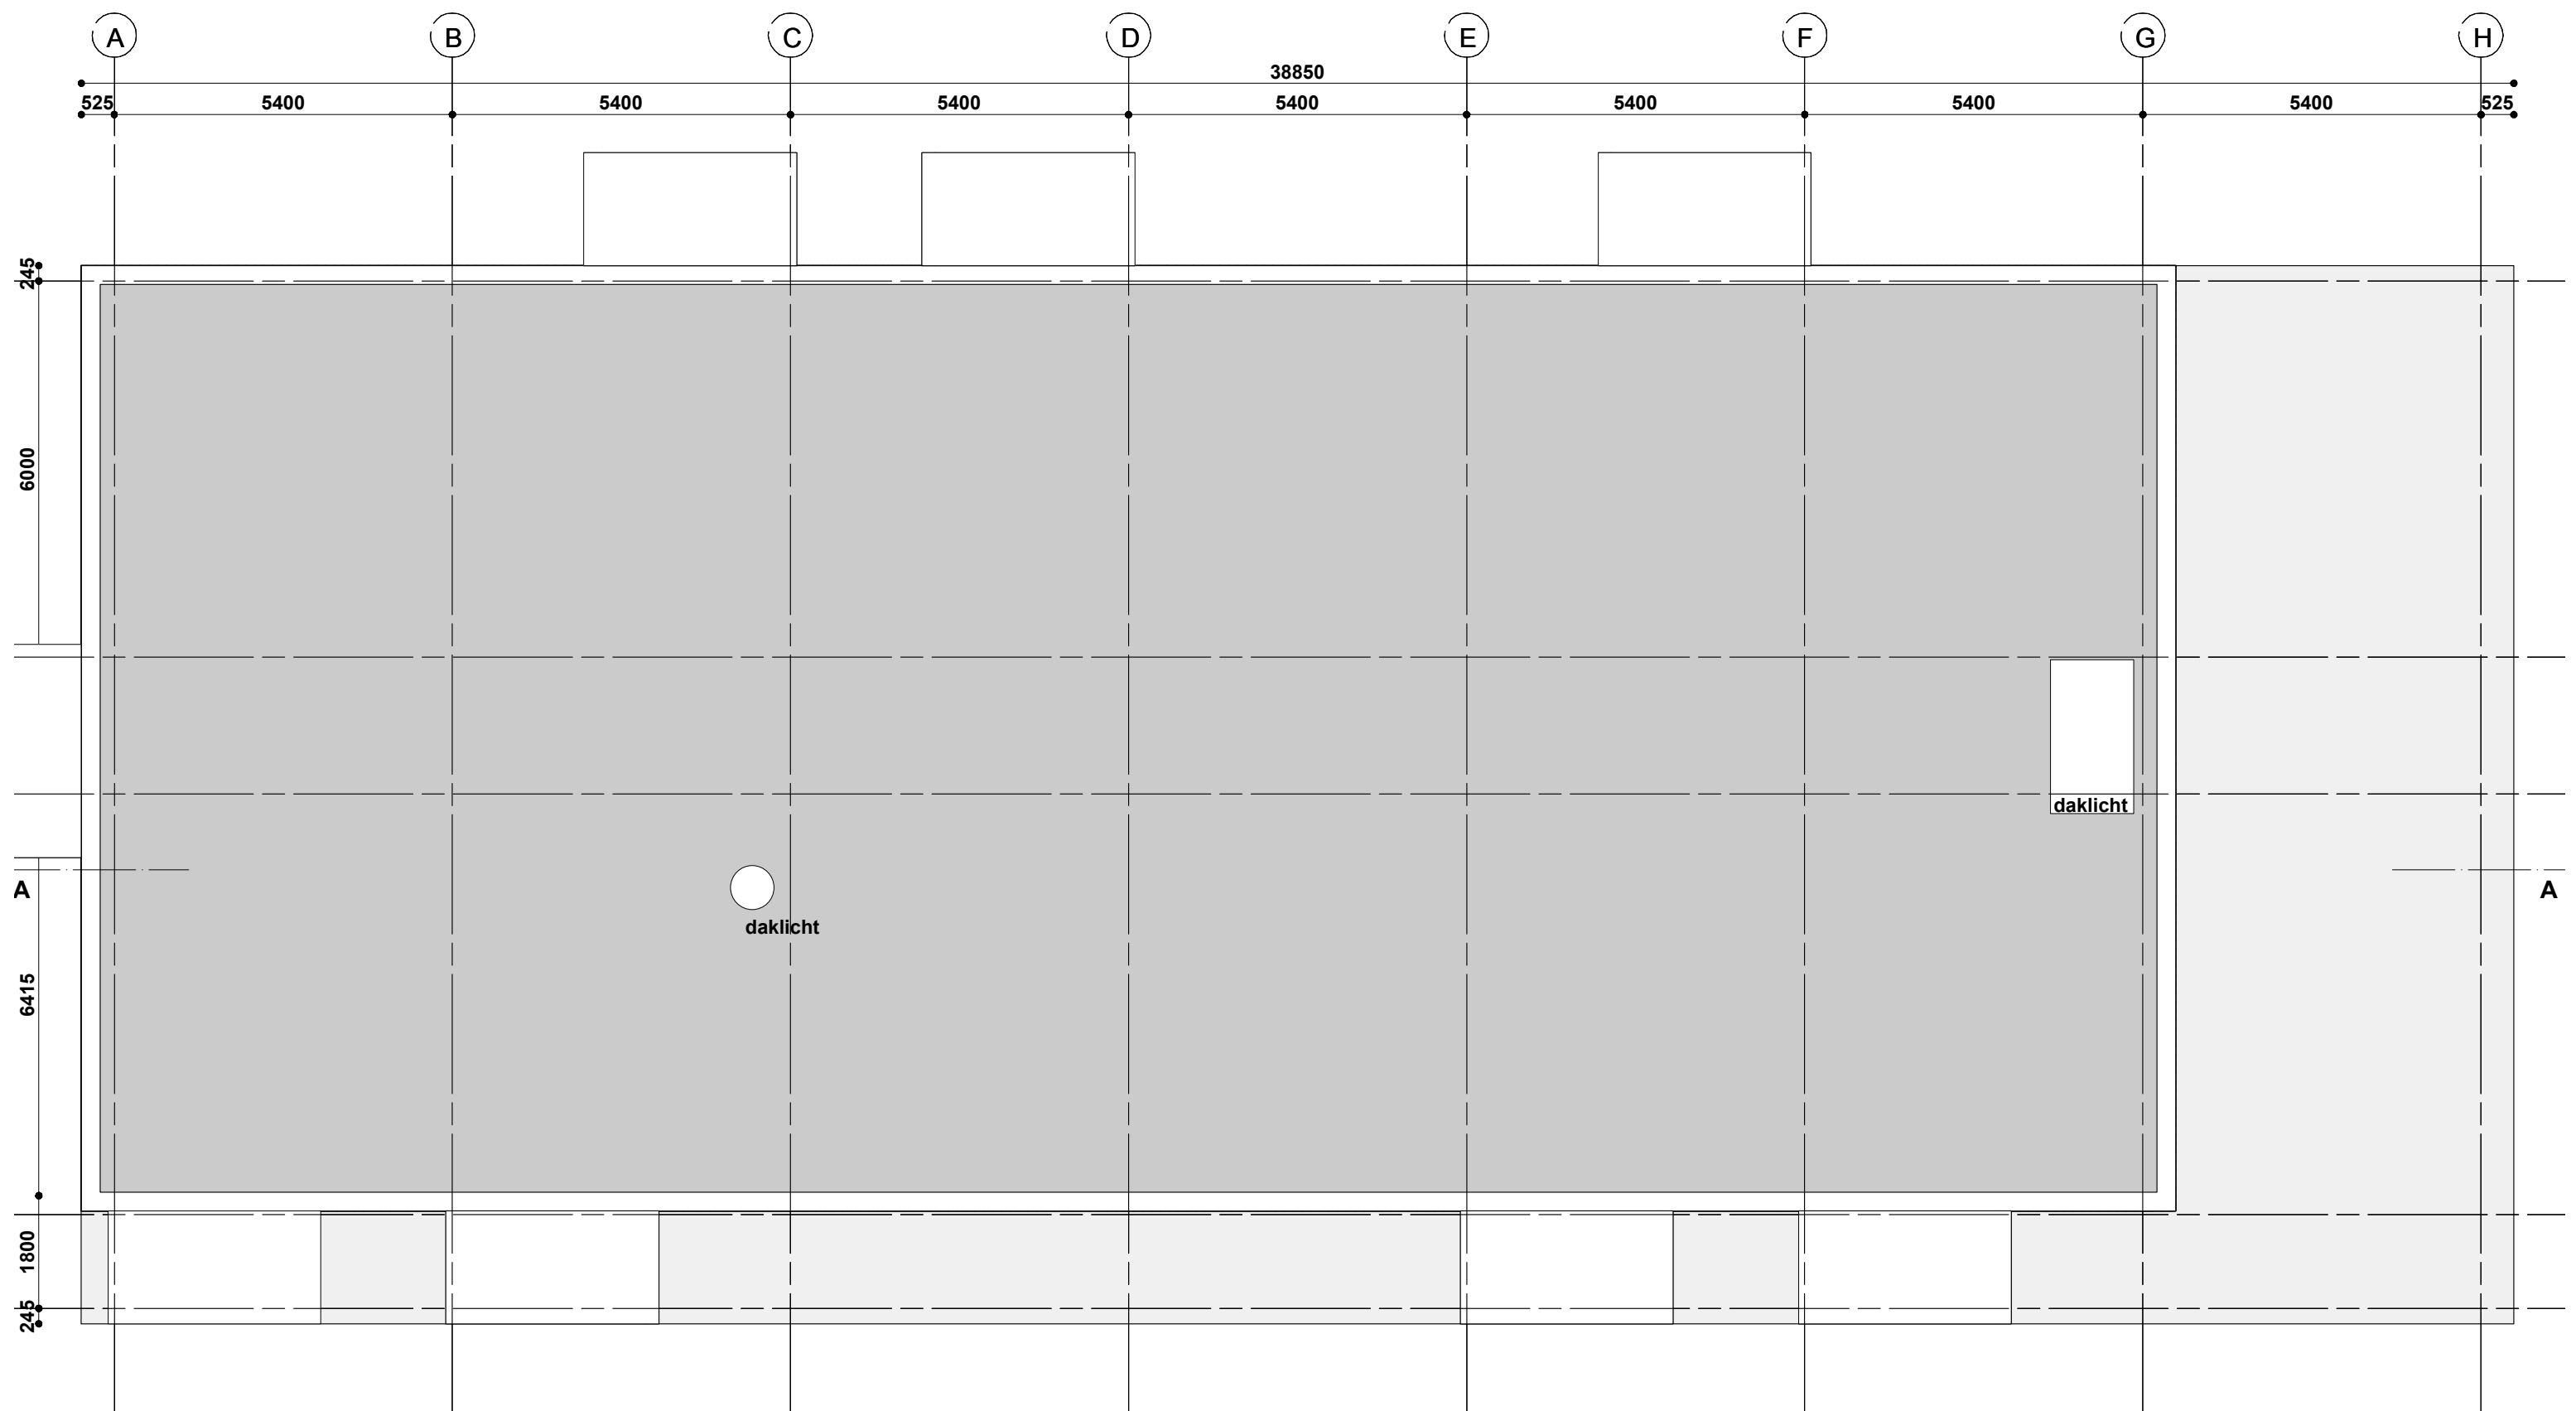

DAKVLAK A
1:100


onix
D.D. 20 - 02 - 2017 formaat: A3

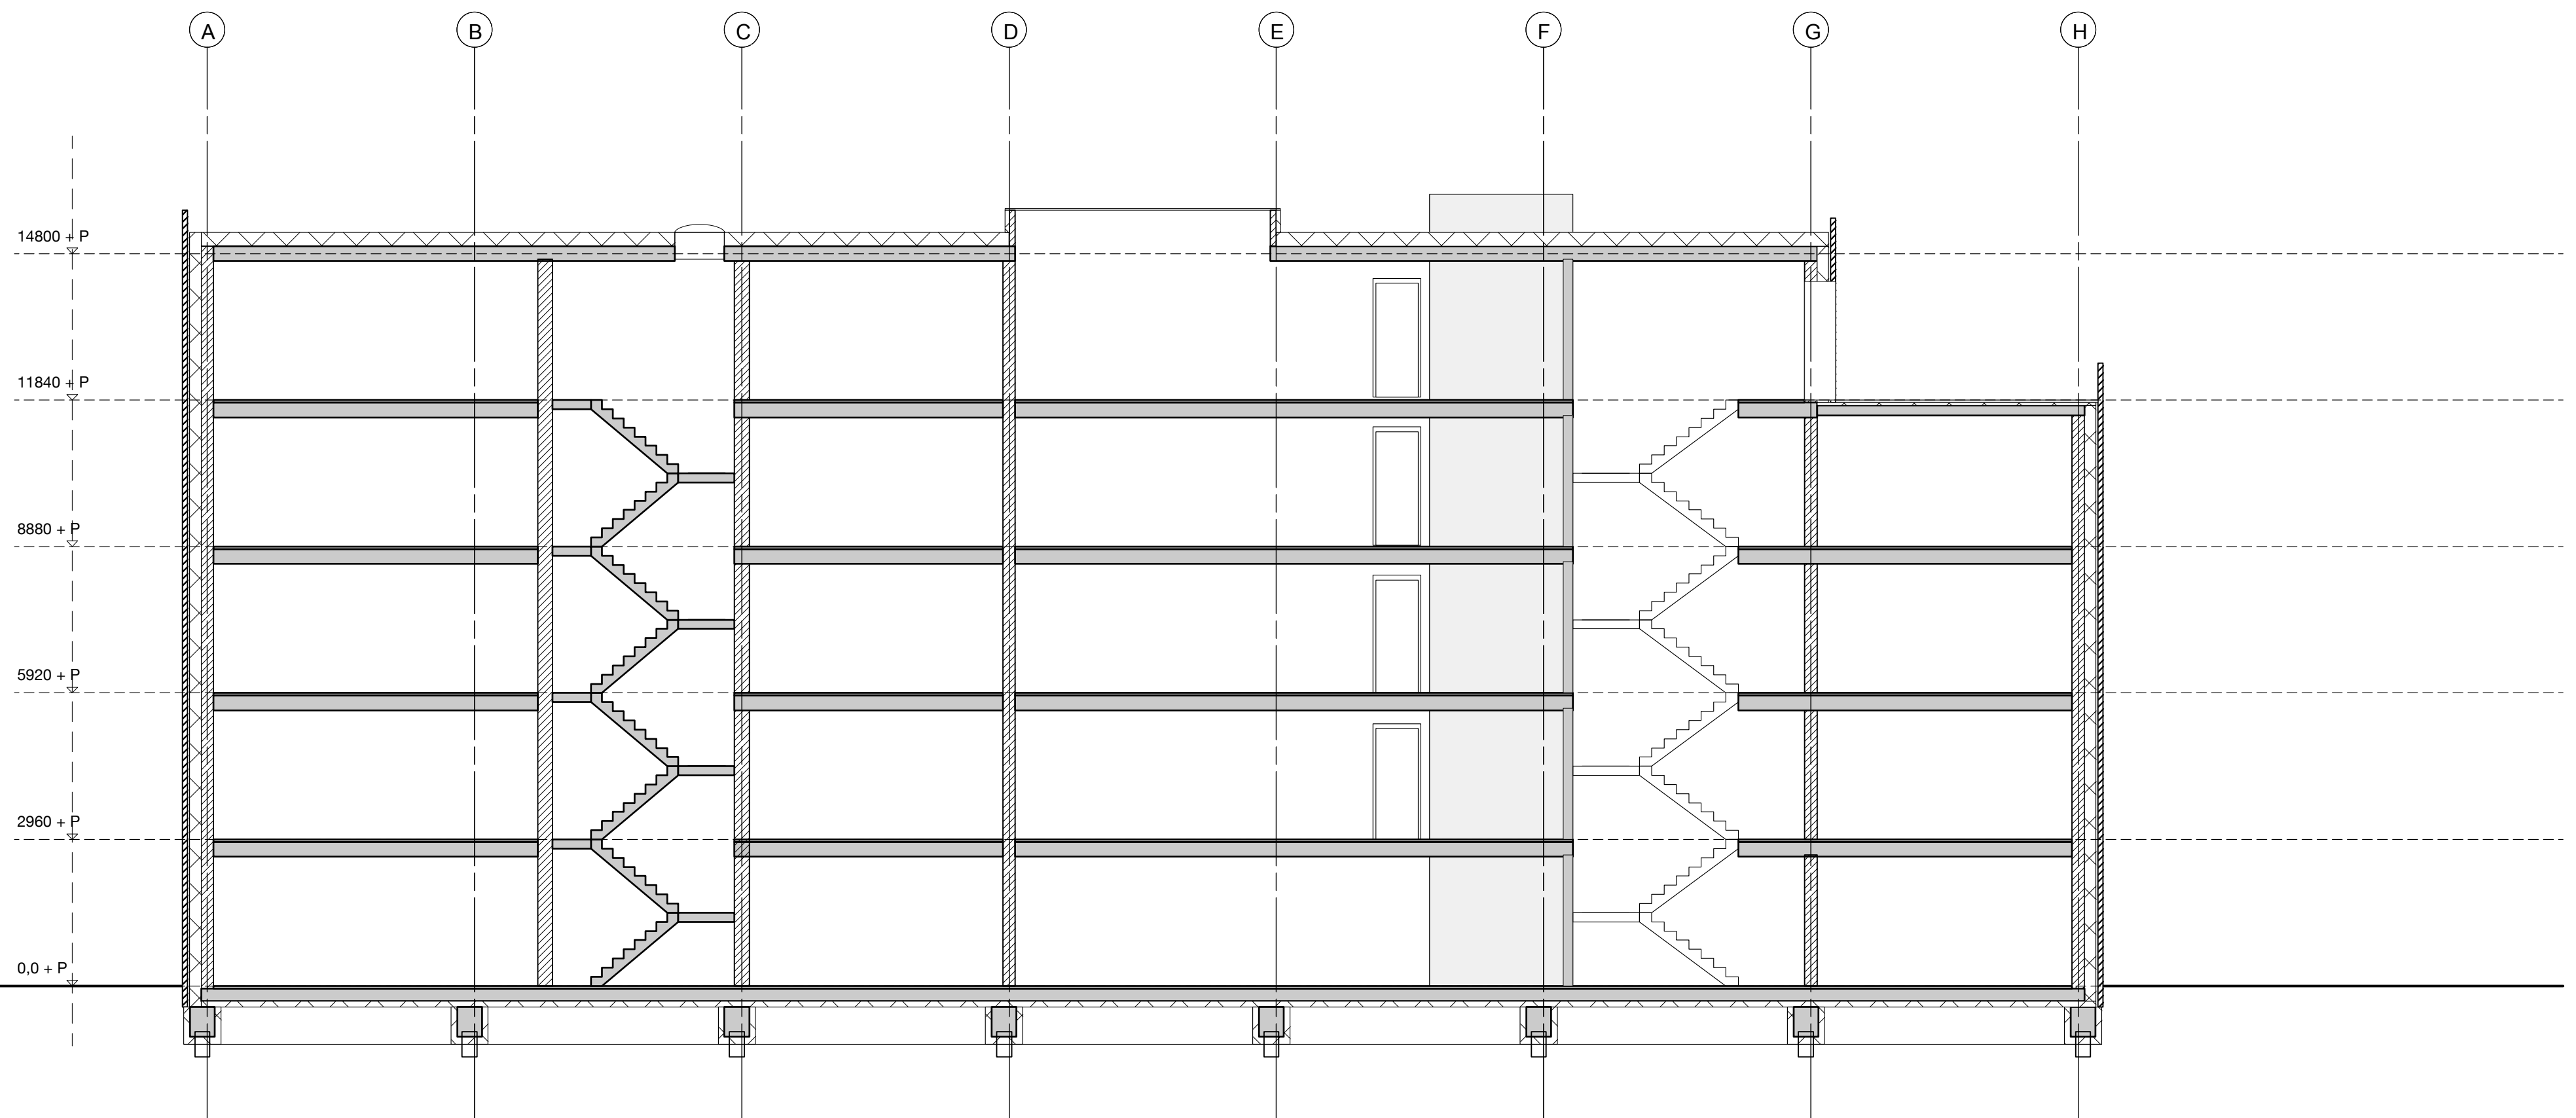

LANGSDOORSNEDE A-A
1:100

Brittenstein Leiderdorp gebouw B


voorlopig ontwerp plus
d.d. 19/09/2016
gewz. 20-02-2017

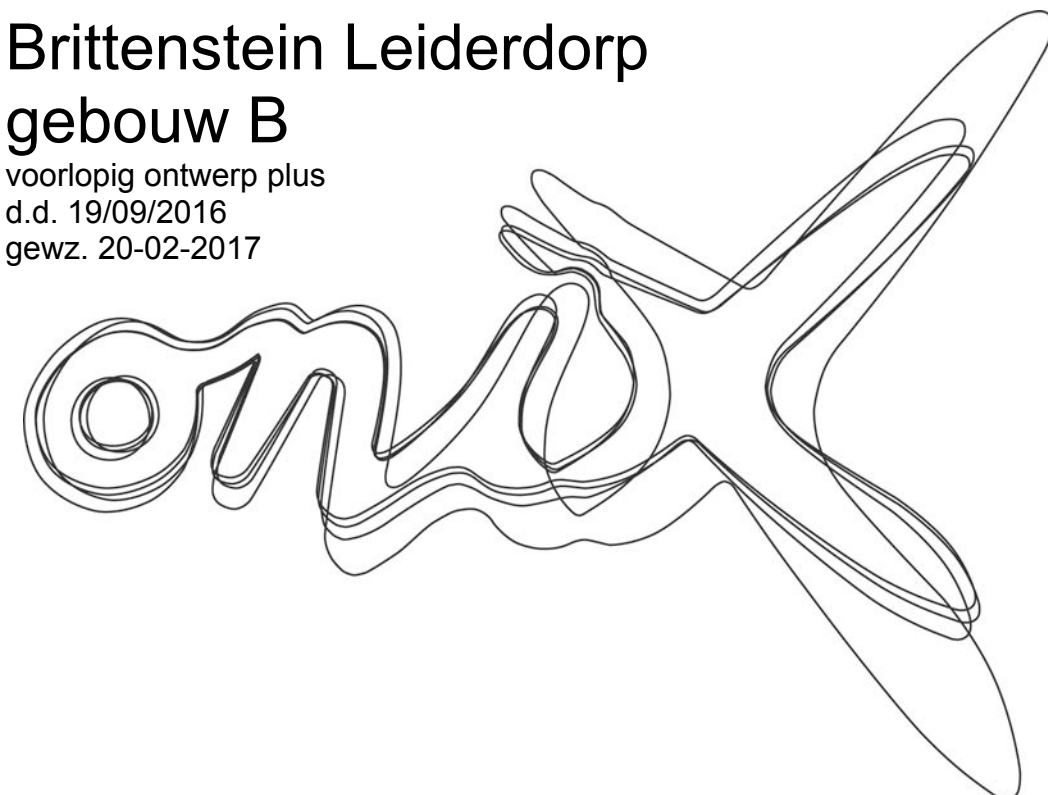




LANGSGEVEL VAN DER VALK BOUMANWEG
1:100

B

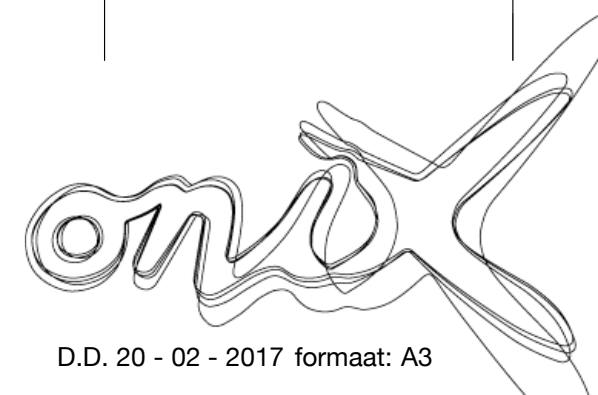

D.D. 20 - 02 - 2017 formaat: A3

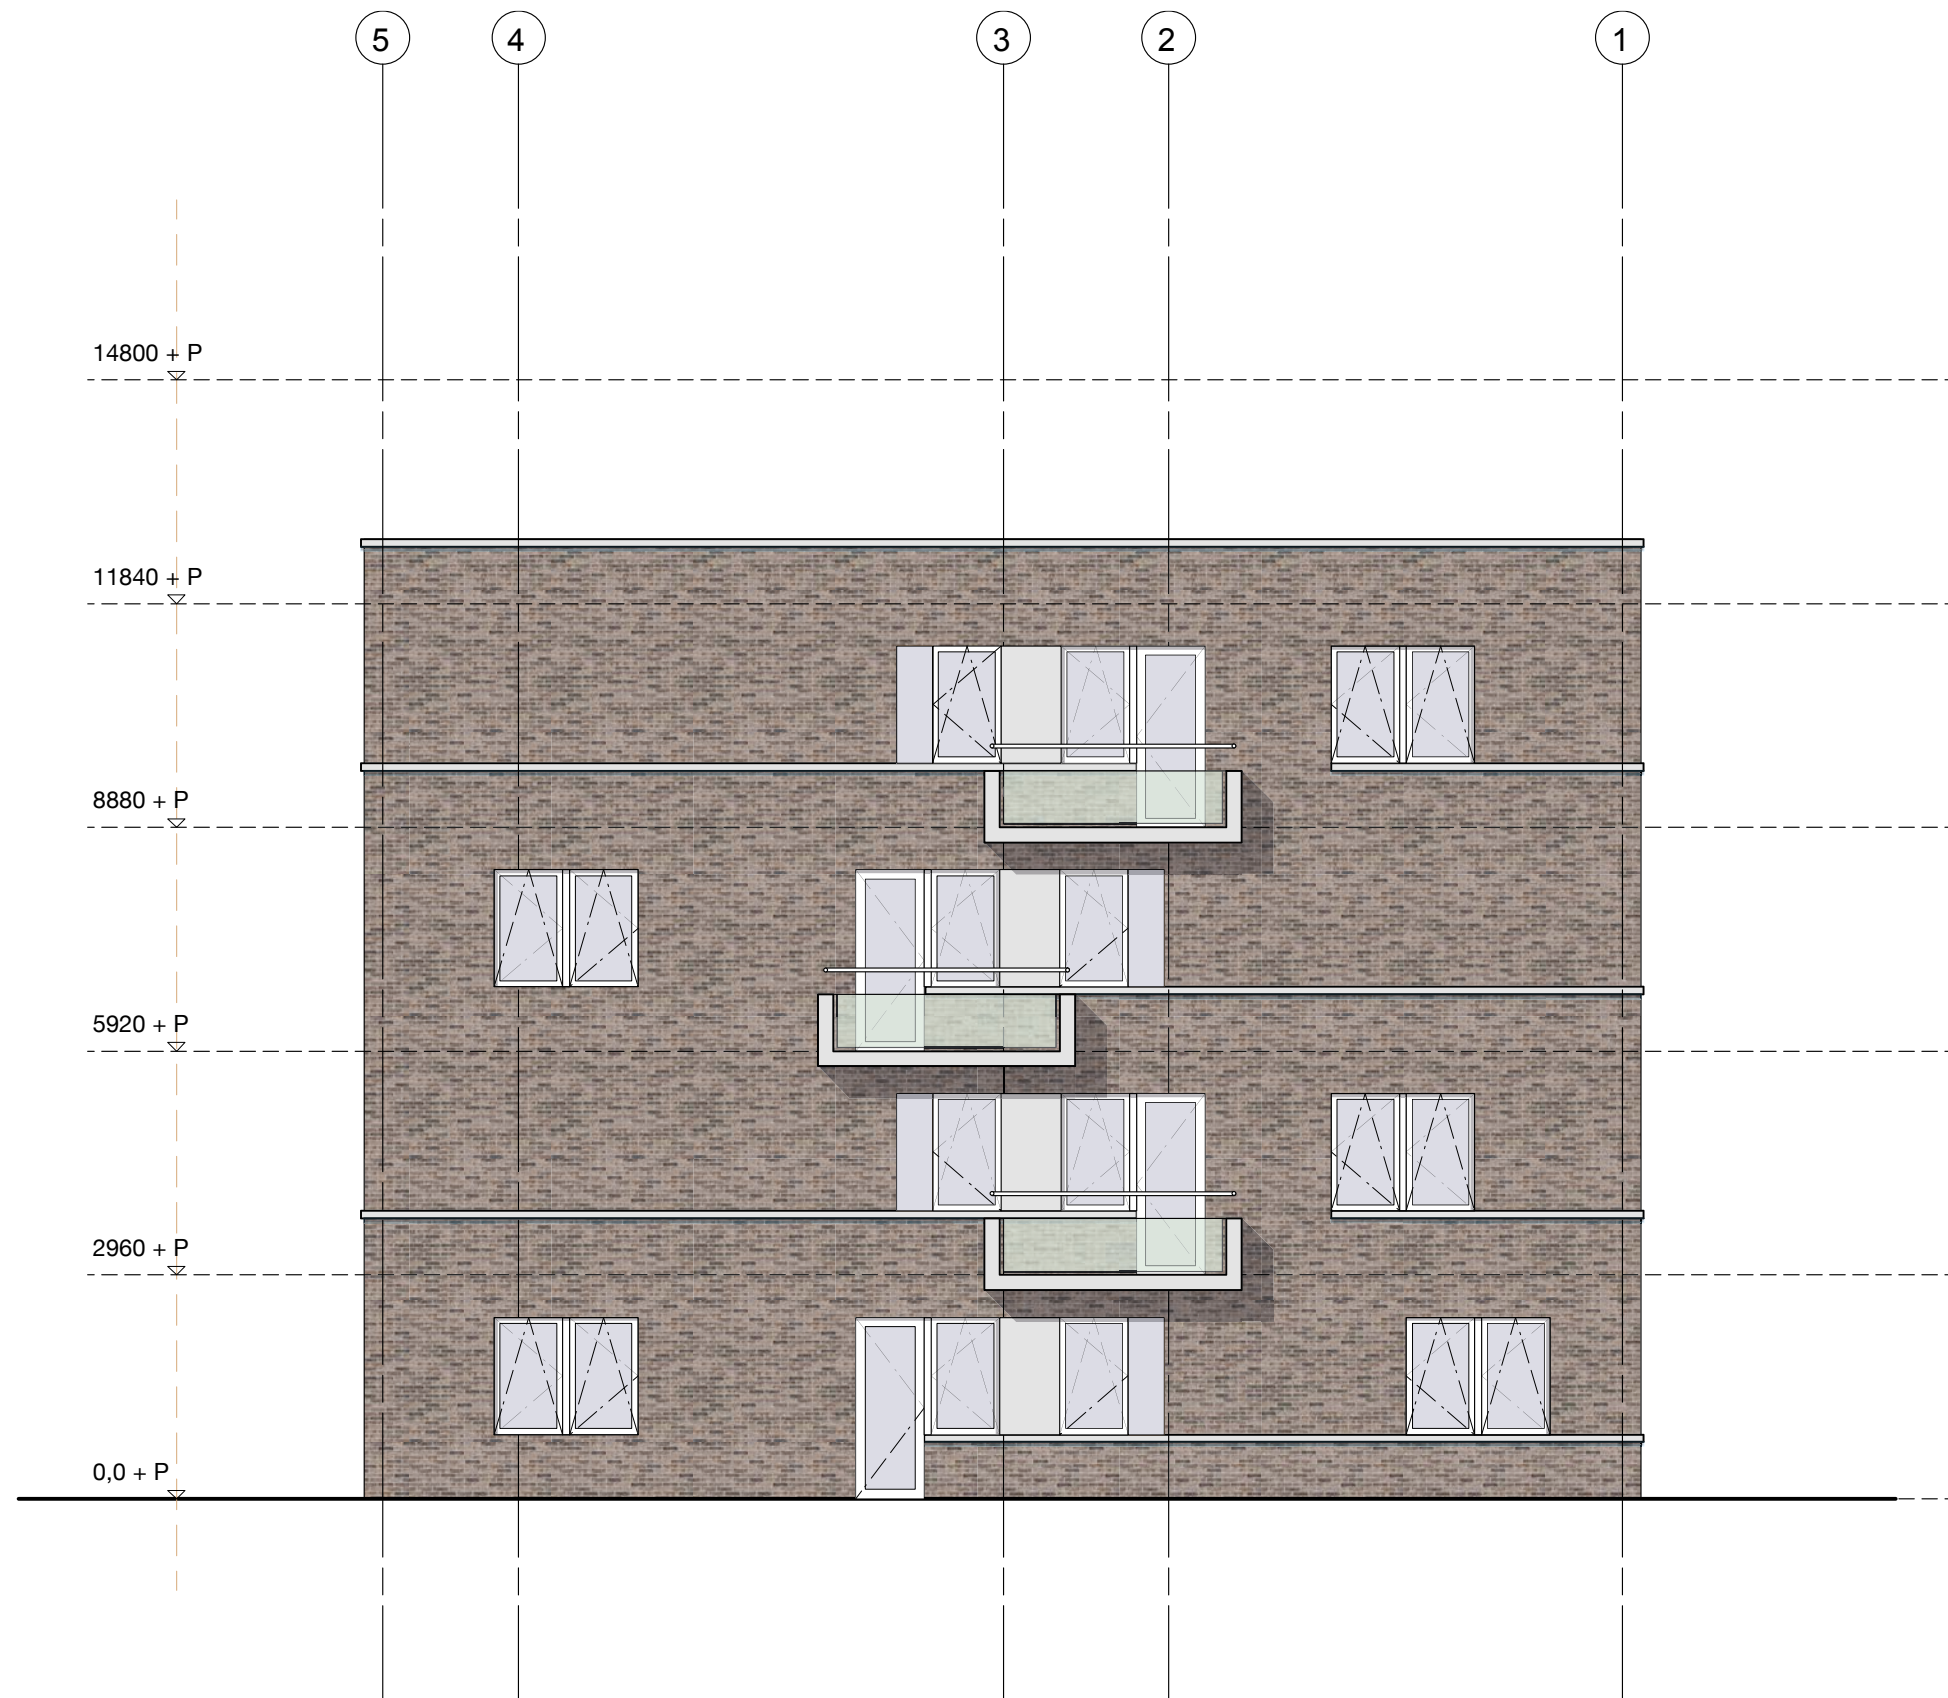


KOPGEVEL TOLLENAERSINGEL B
1:100



LANGSGEVEL BRITTENSTEIN
1:100

B

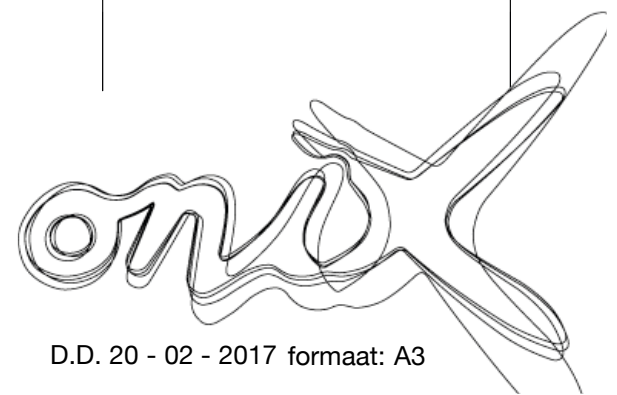


D.D. 20 - 02 - 2017 formaat: A3




KOPGEVEL BRITTENBURG B
1:100


ona

D.D. 20 - 02 - 2017 formaat: A3

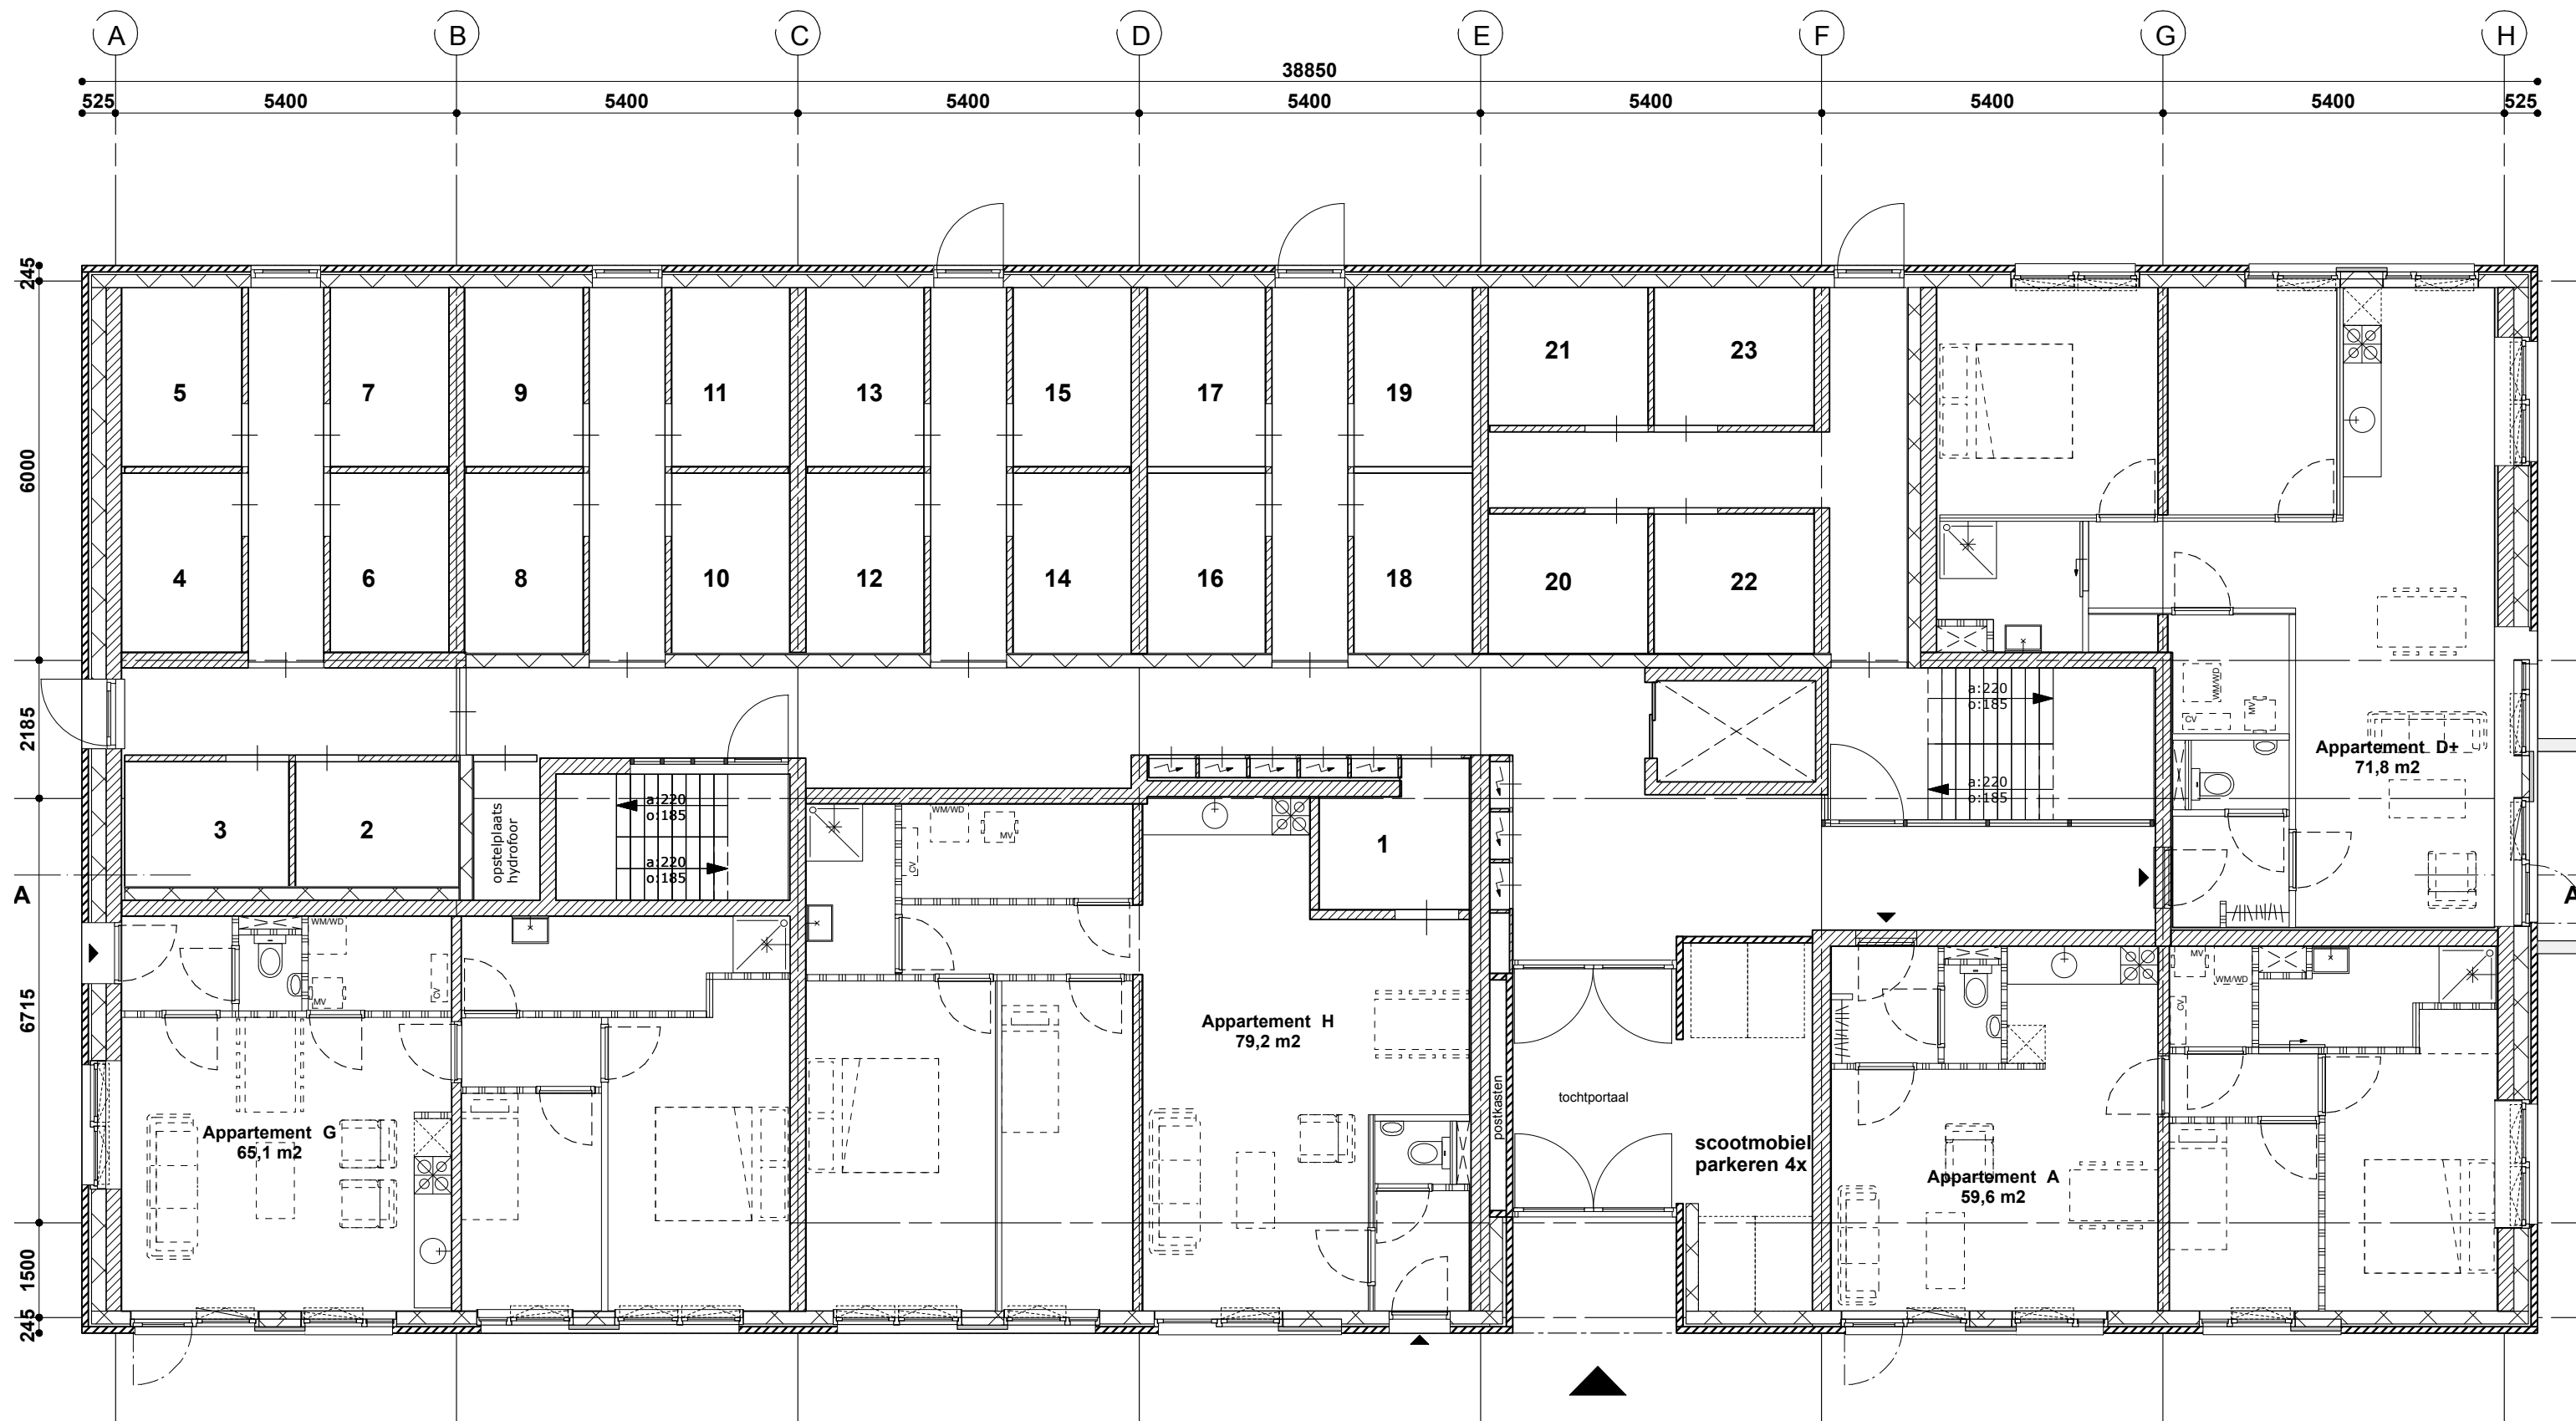


BEGANEGROND
1:100

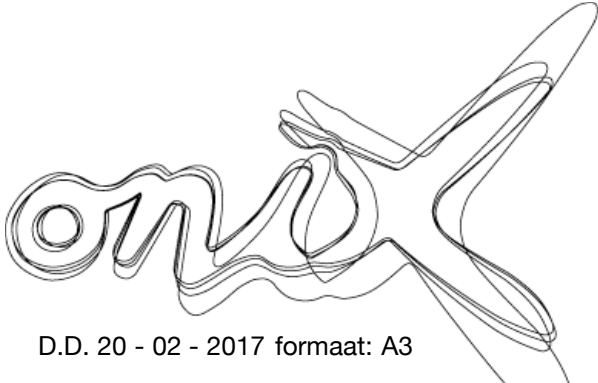


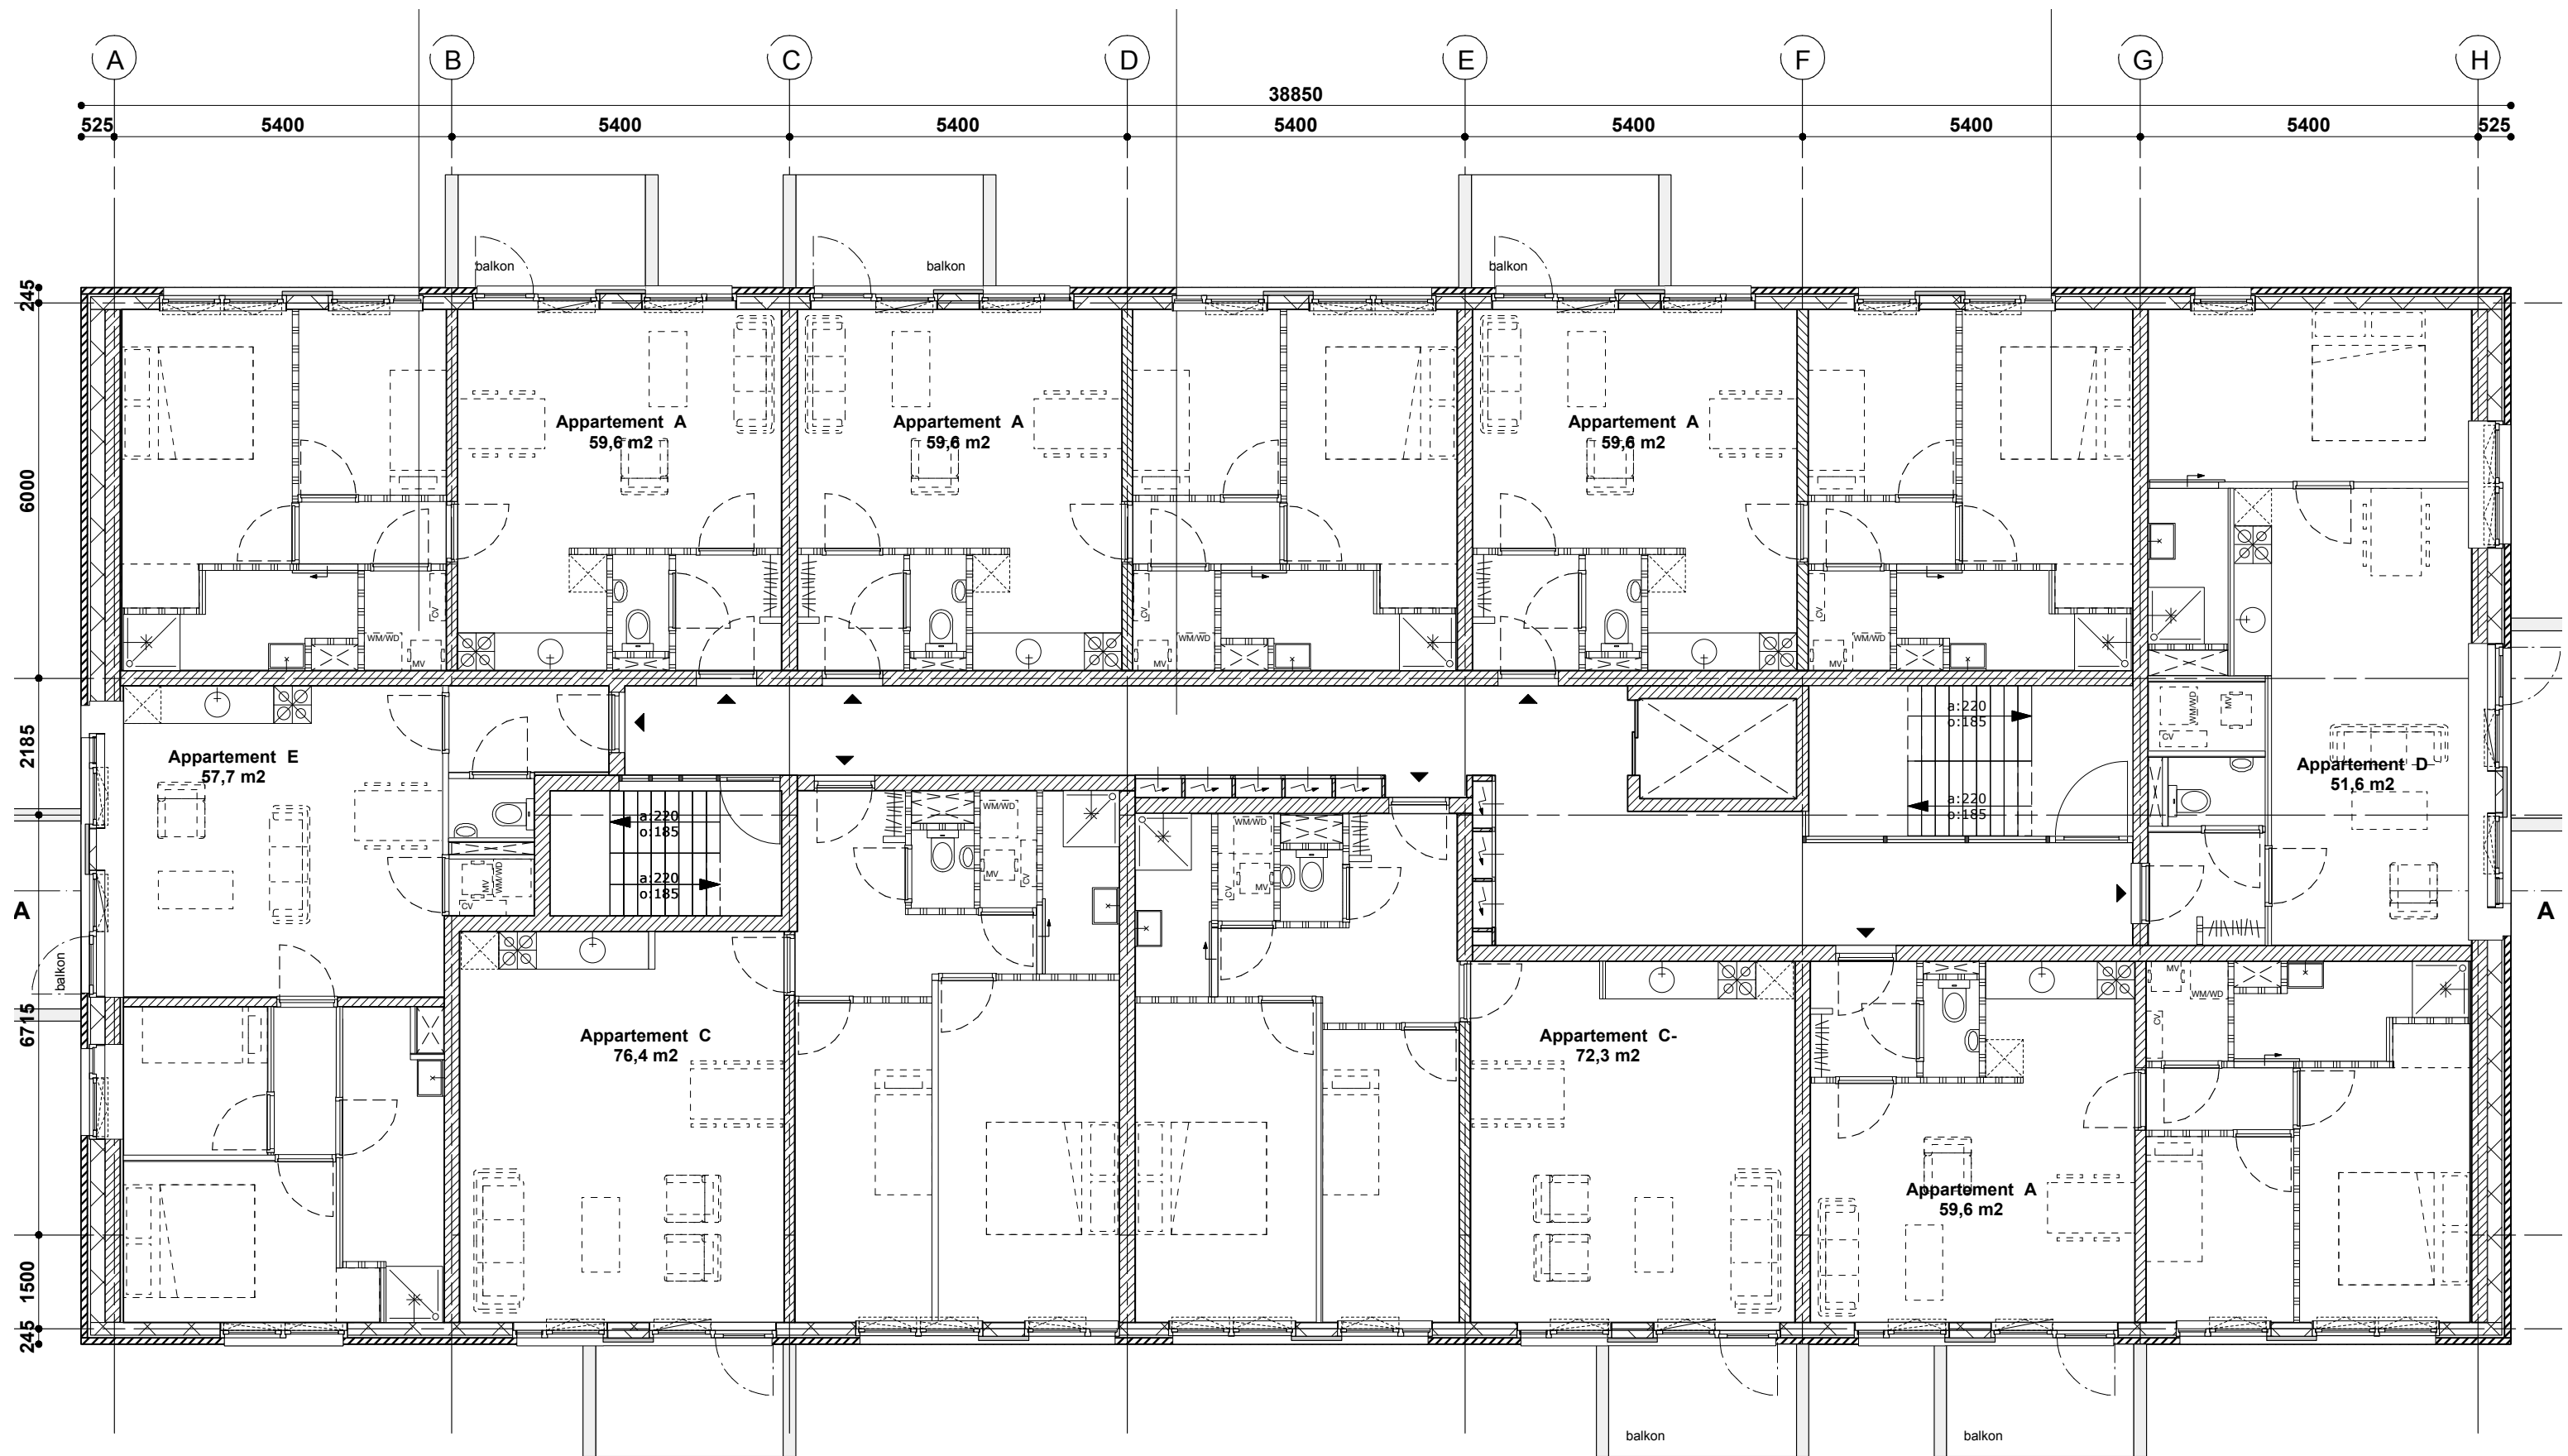

1E VERDIEPING
1:100

B

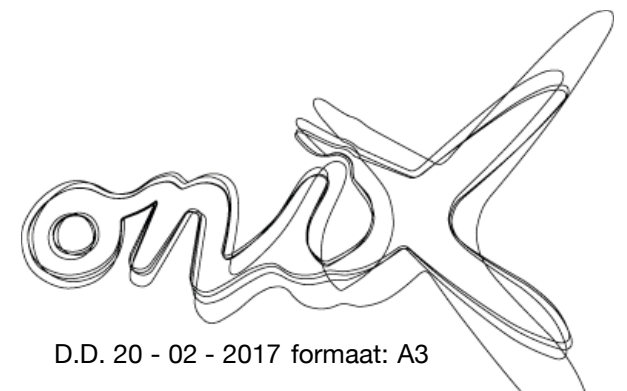

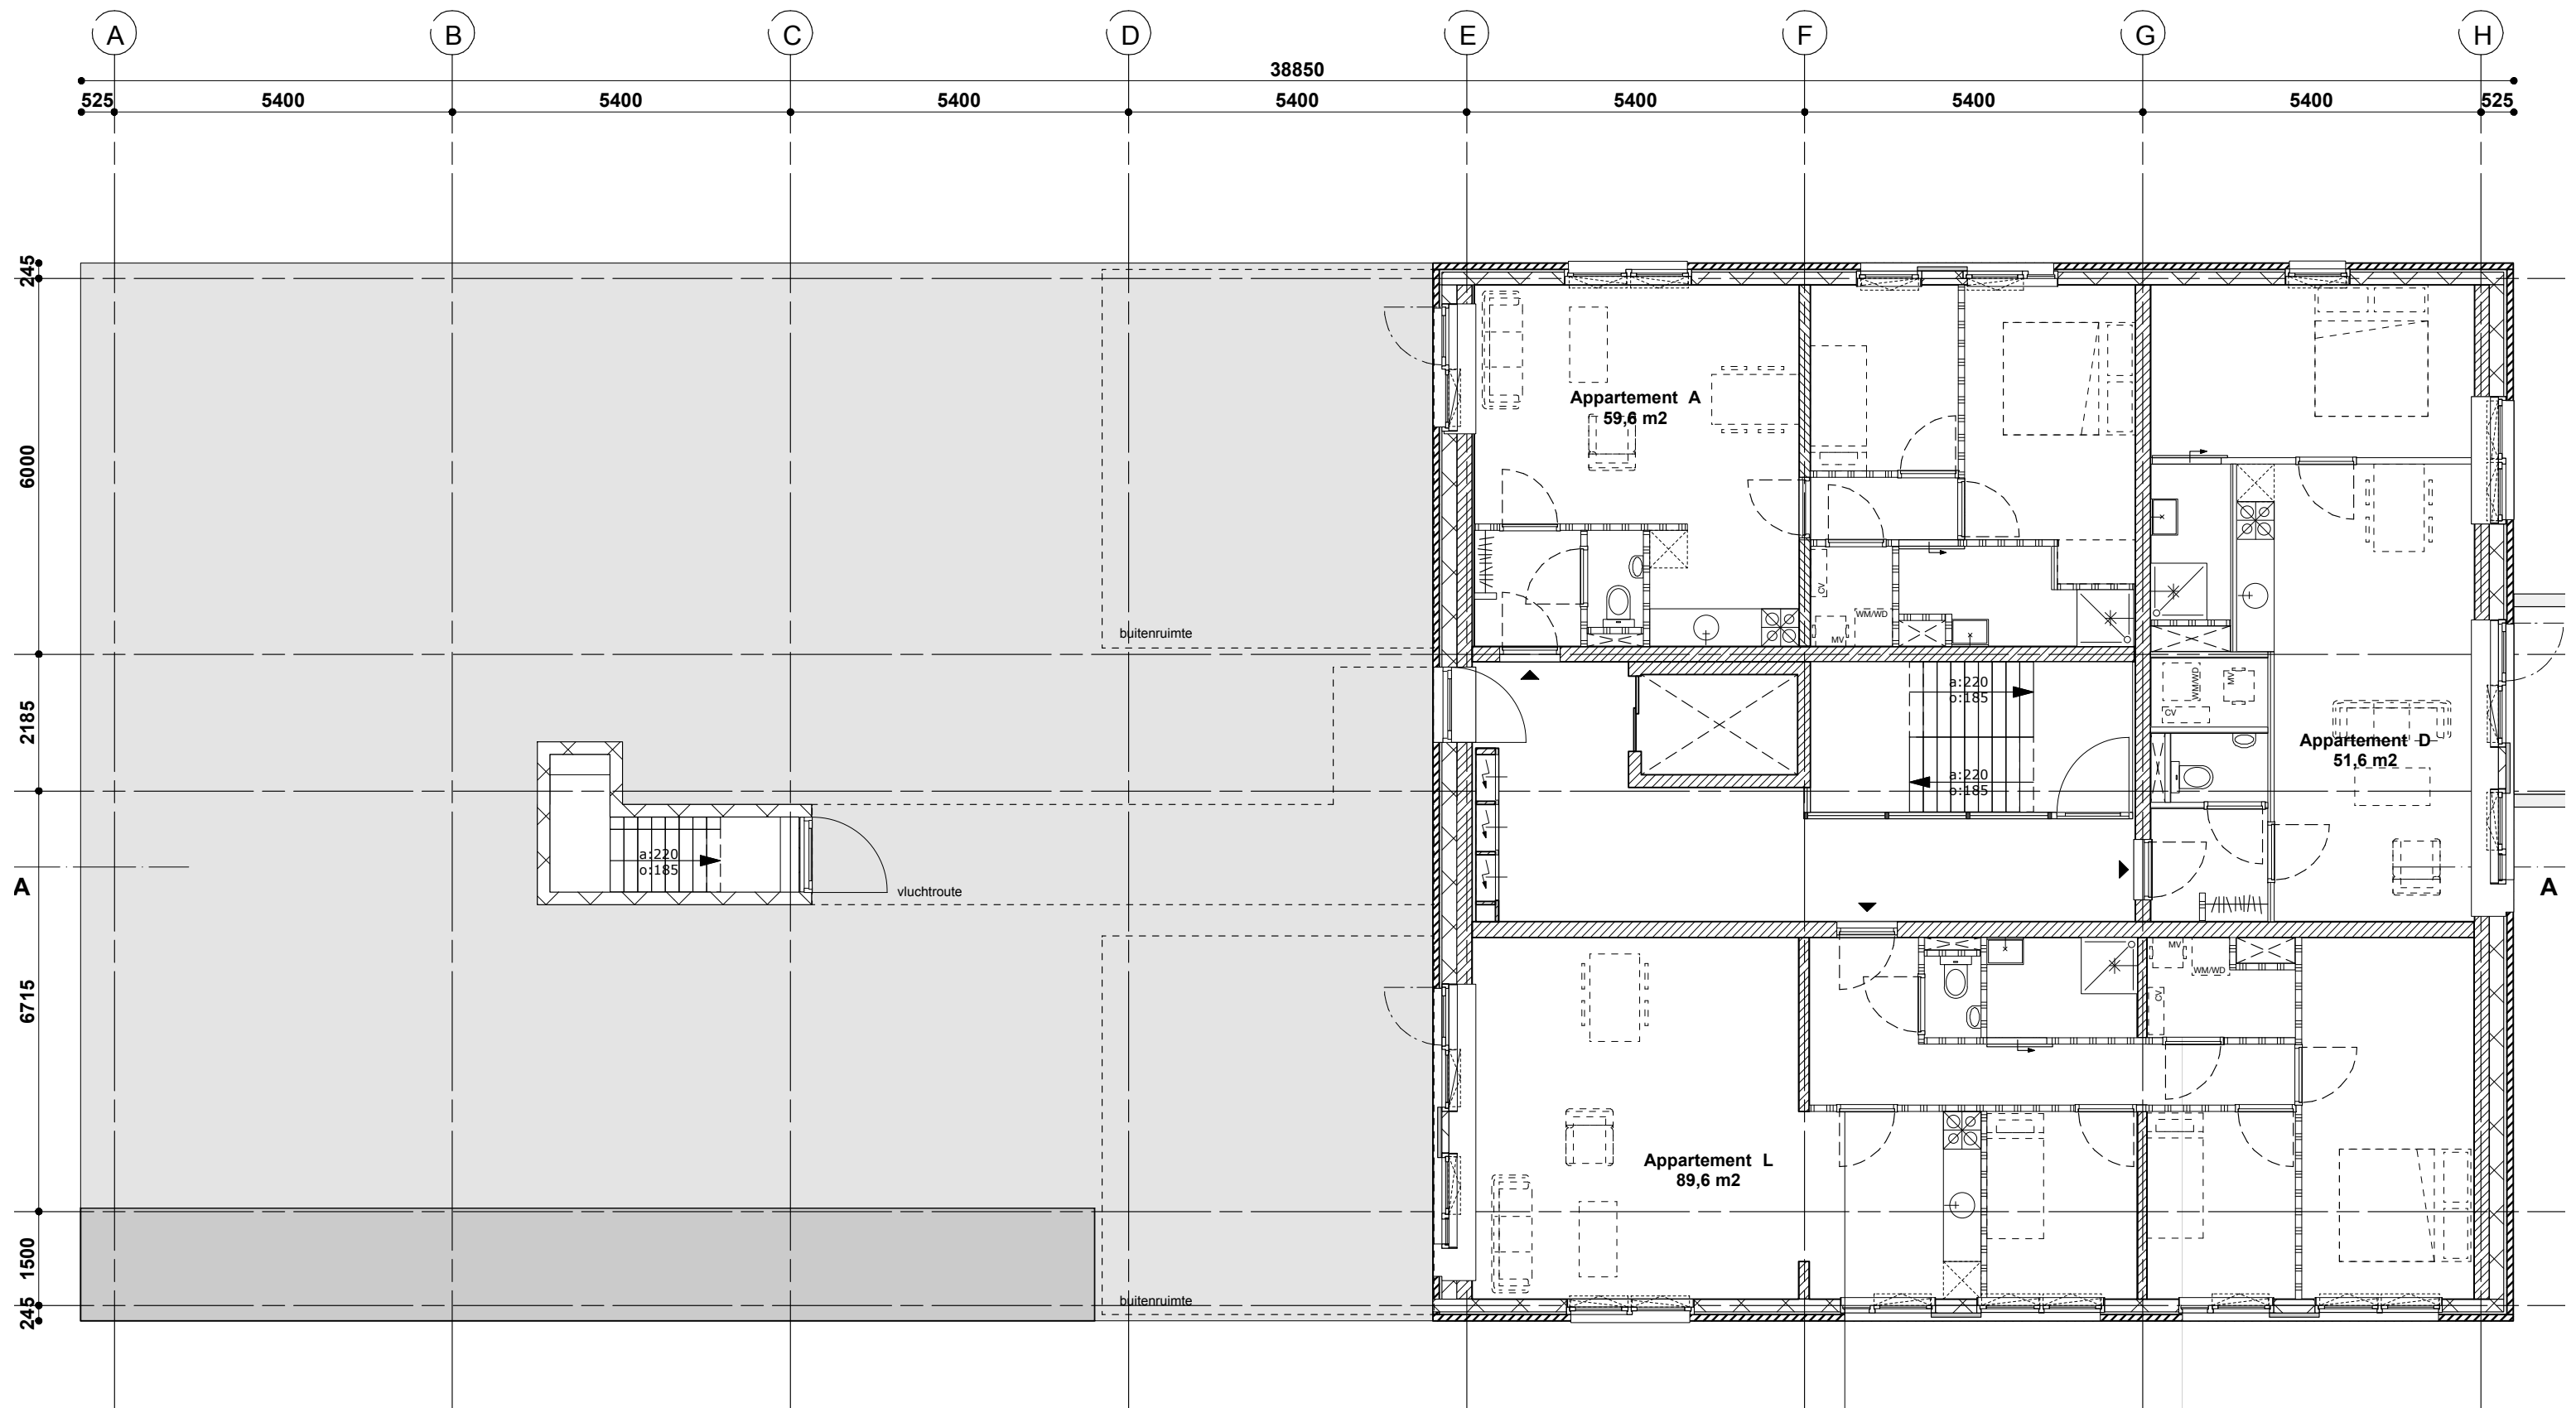


3E VERDIEPING
1:100

B


Handwritten signature


D.D. 20 - 02 - 2017 formaat: A3

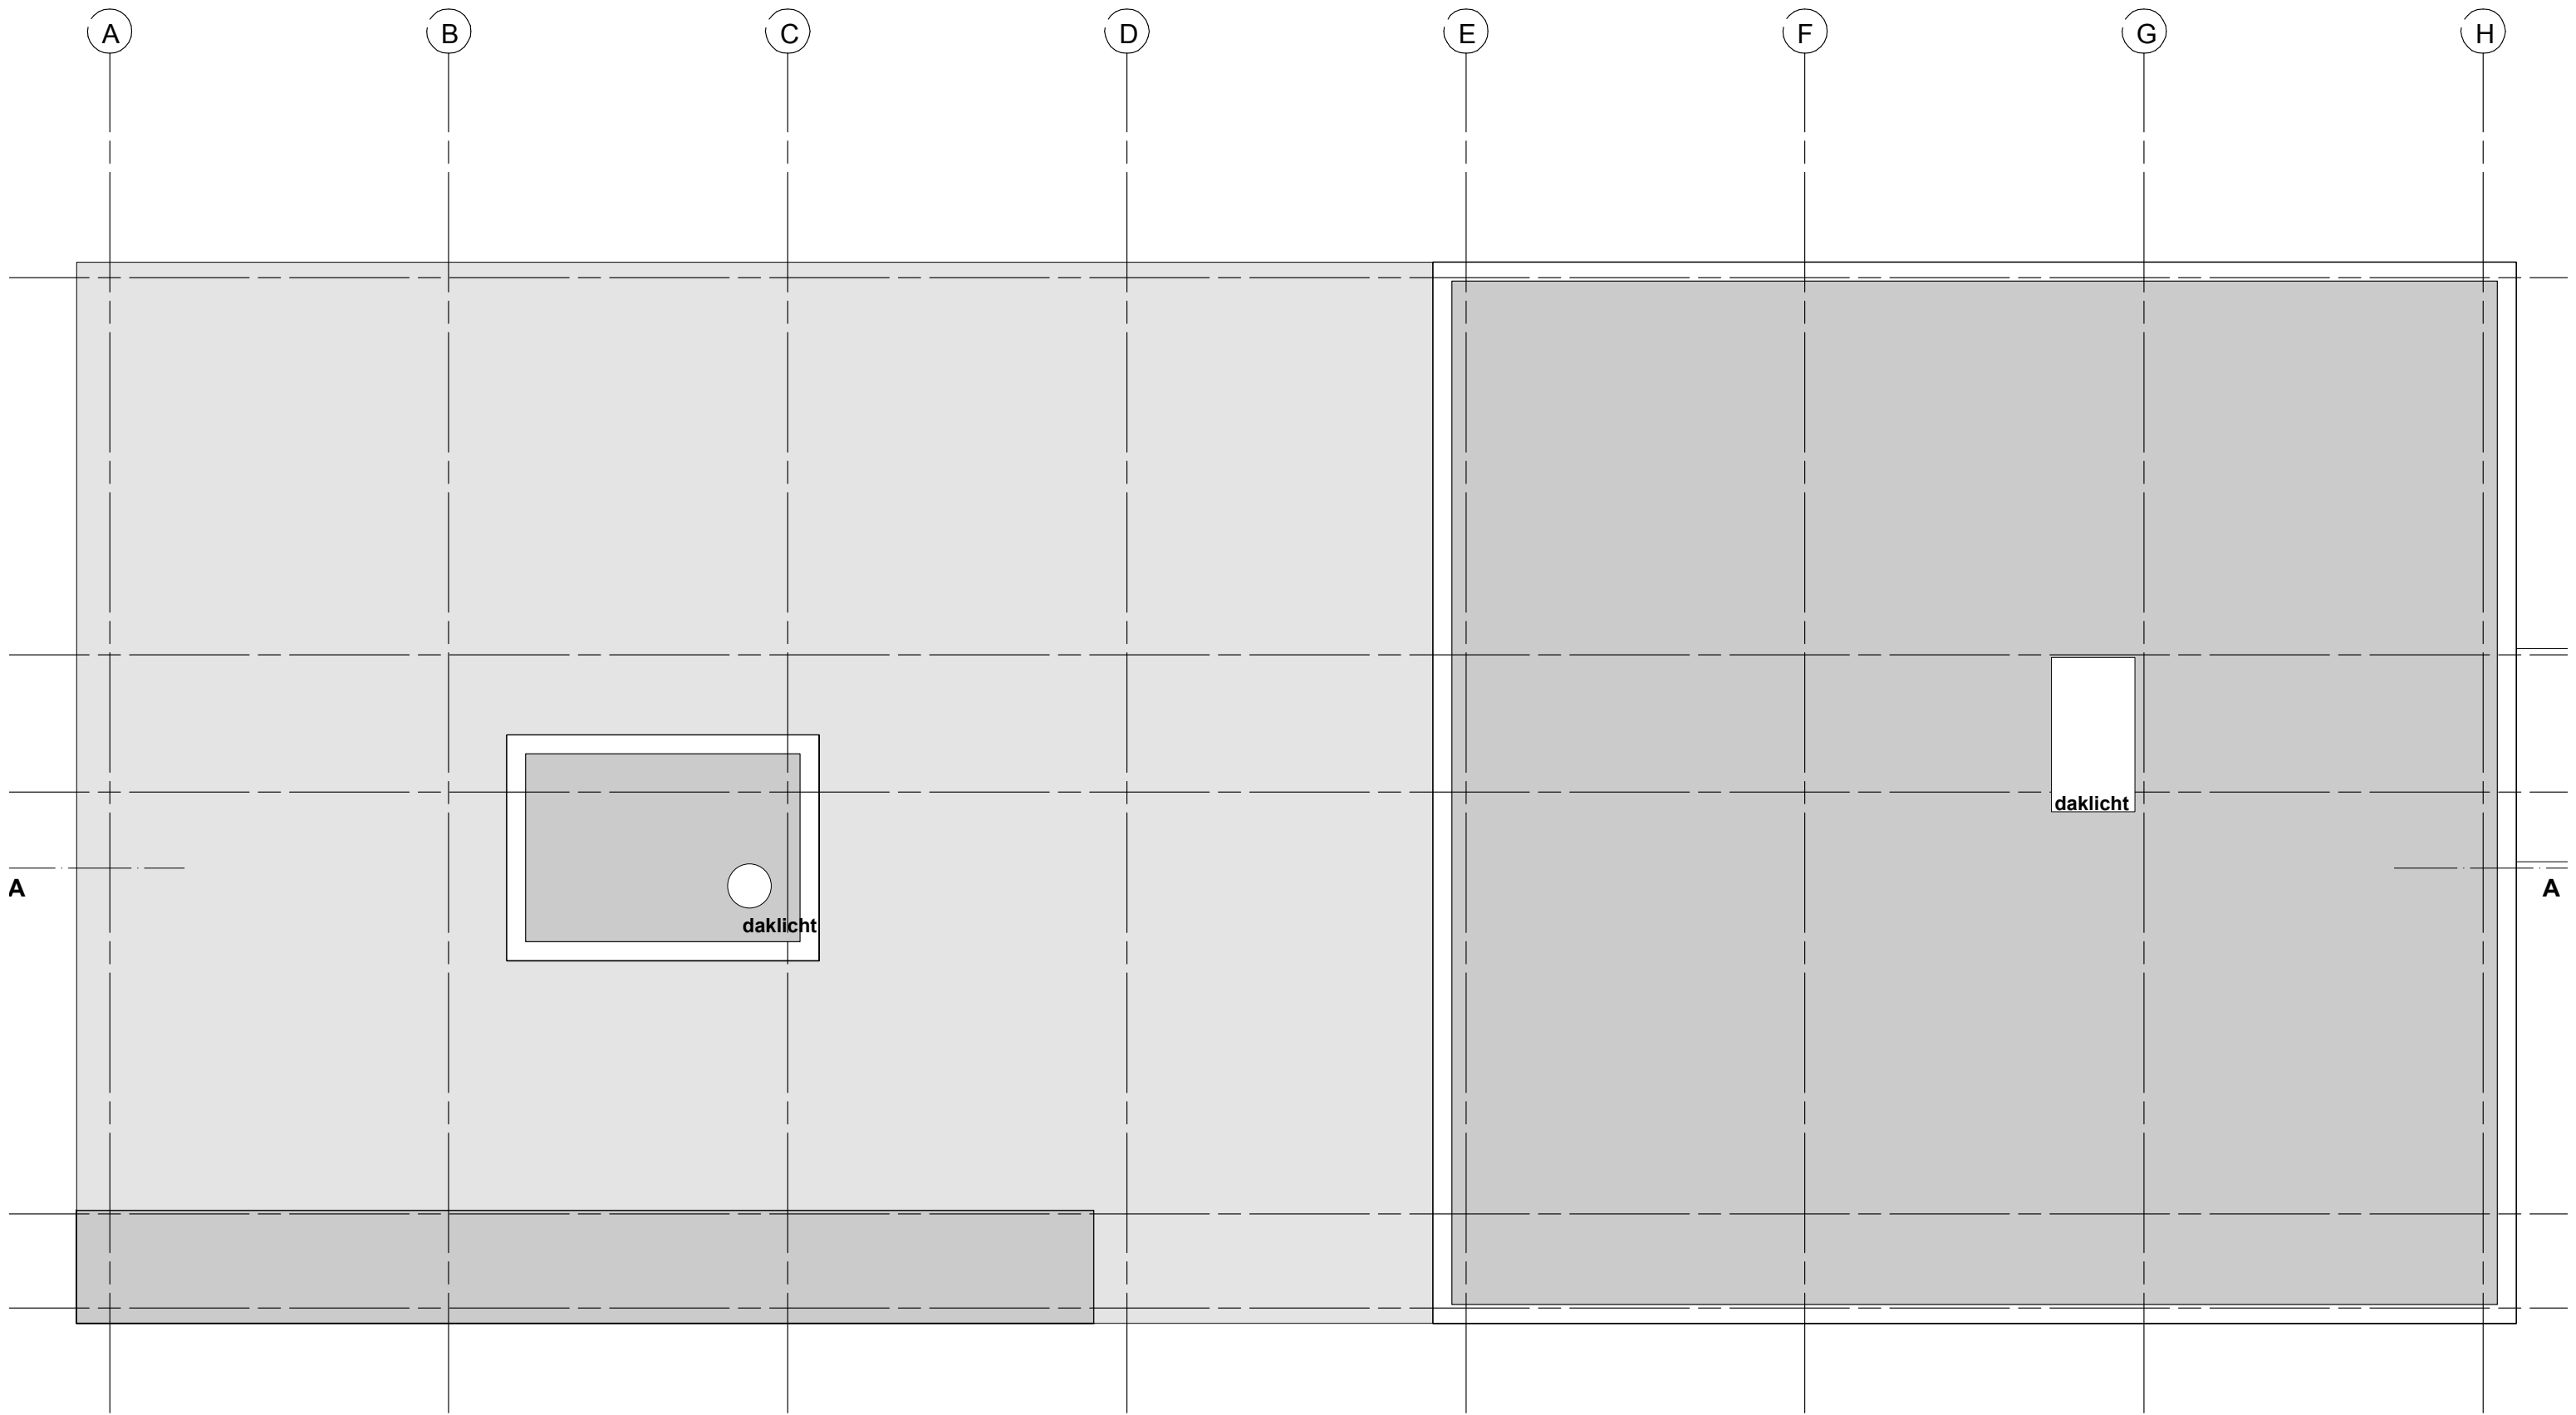


DAKVLAK
1:100

B

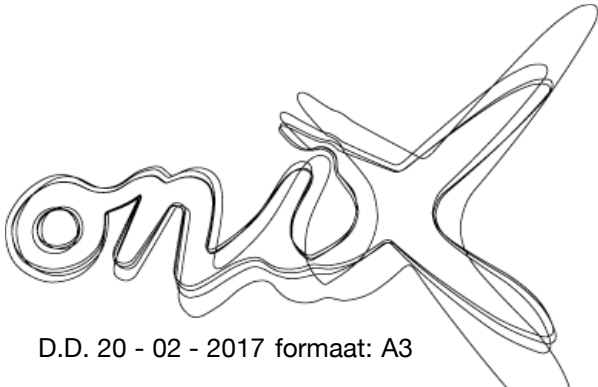

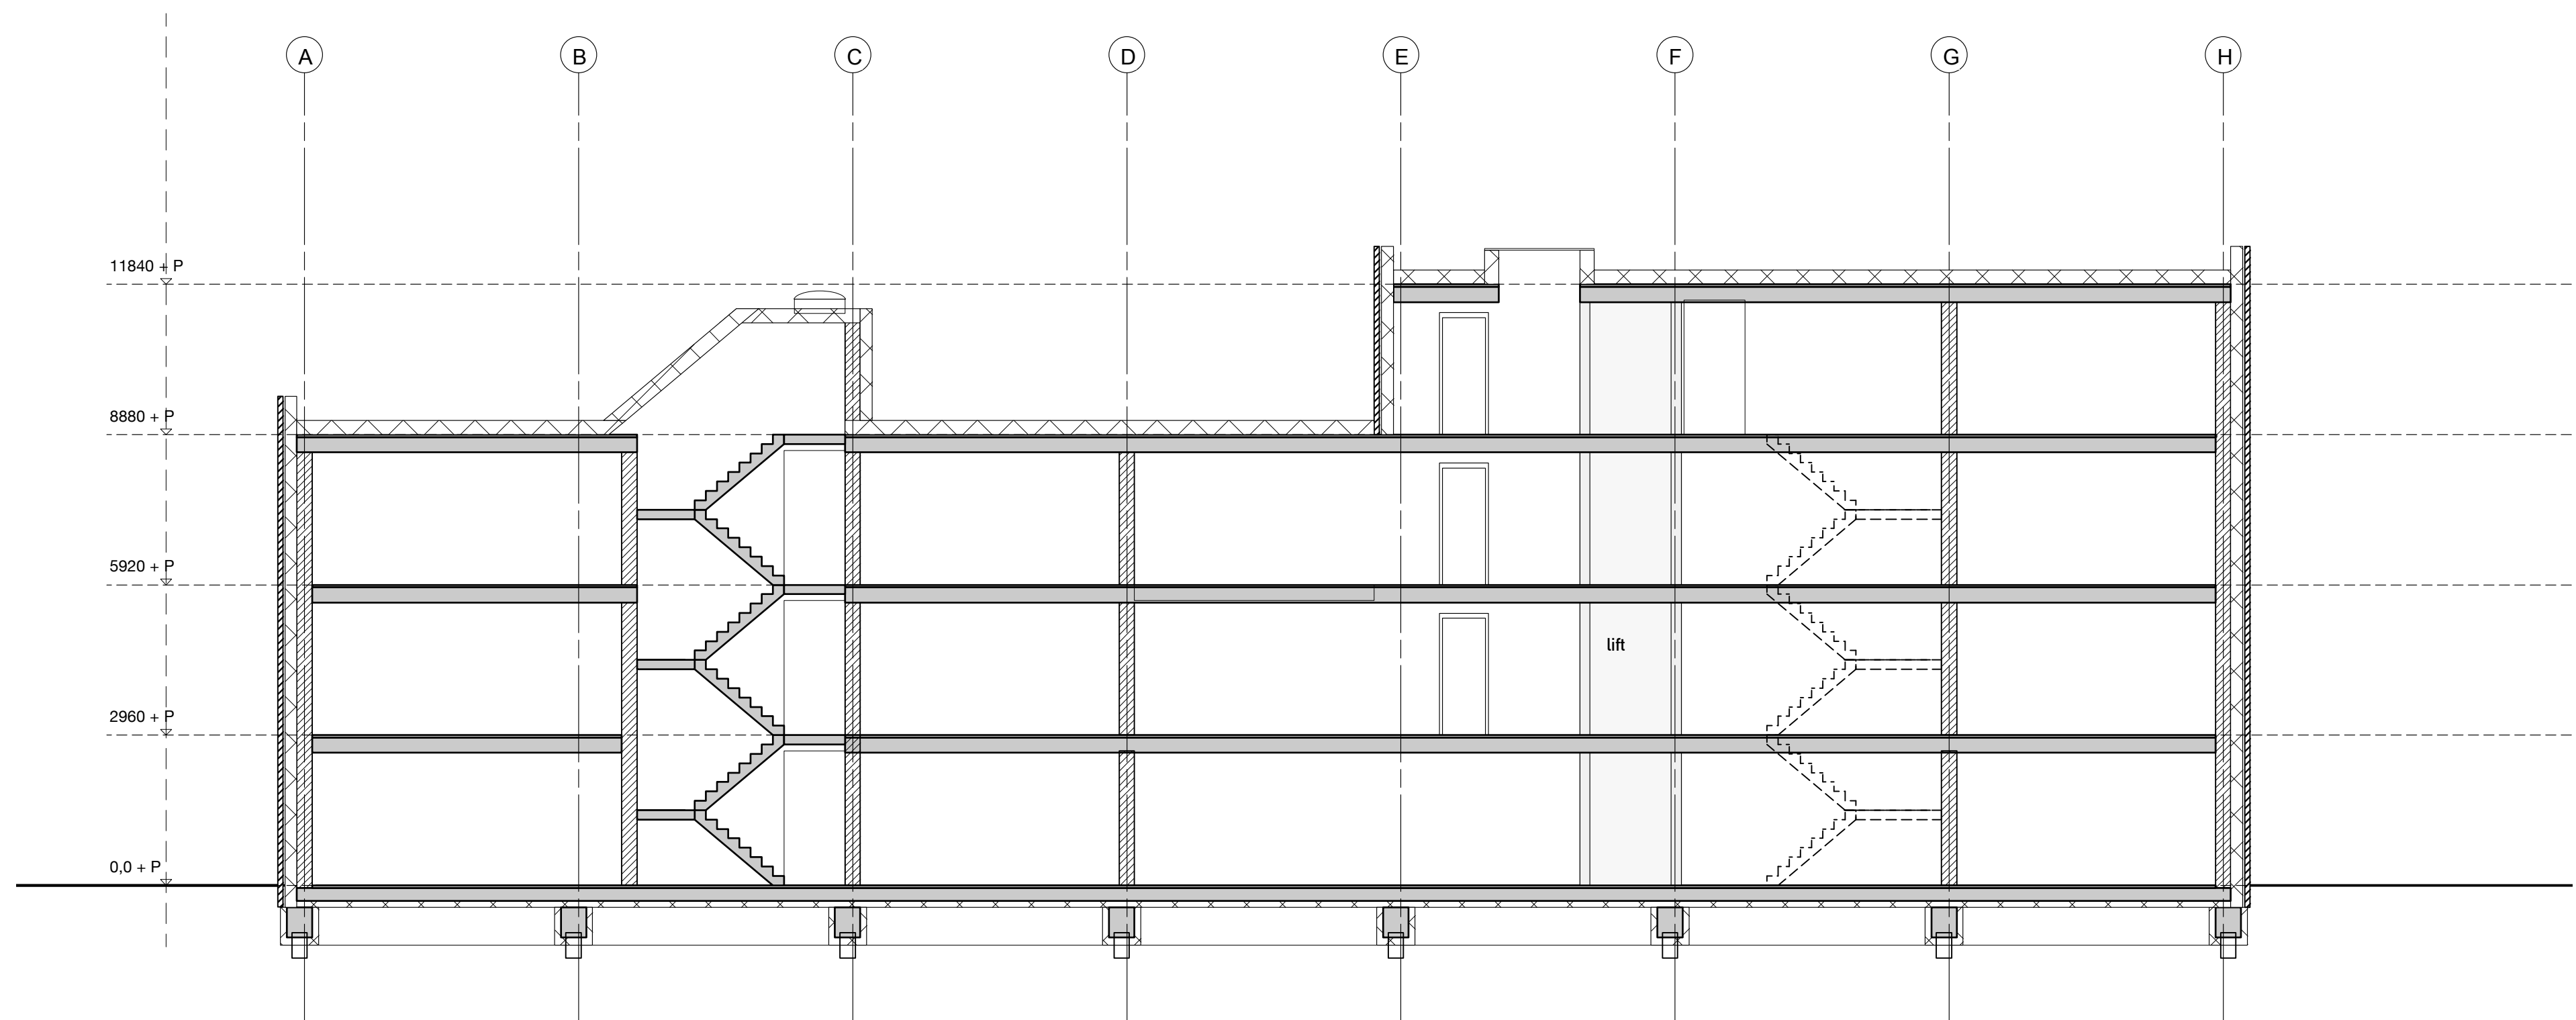


LANGSDOORSNEDE A-A B
1:100

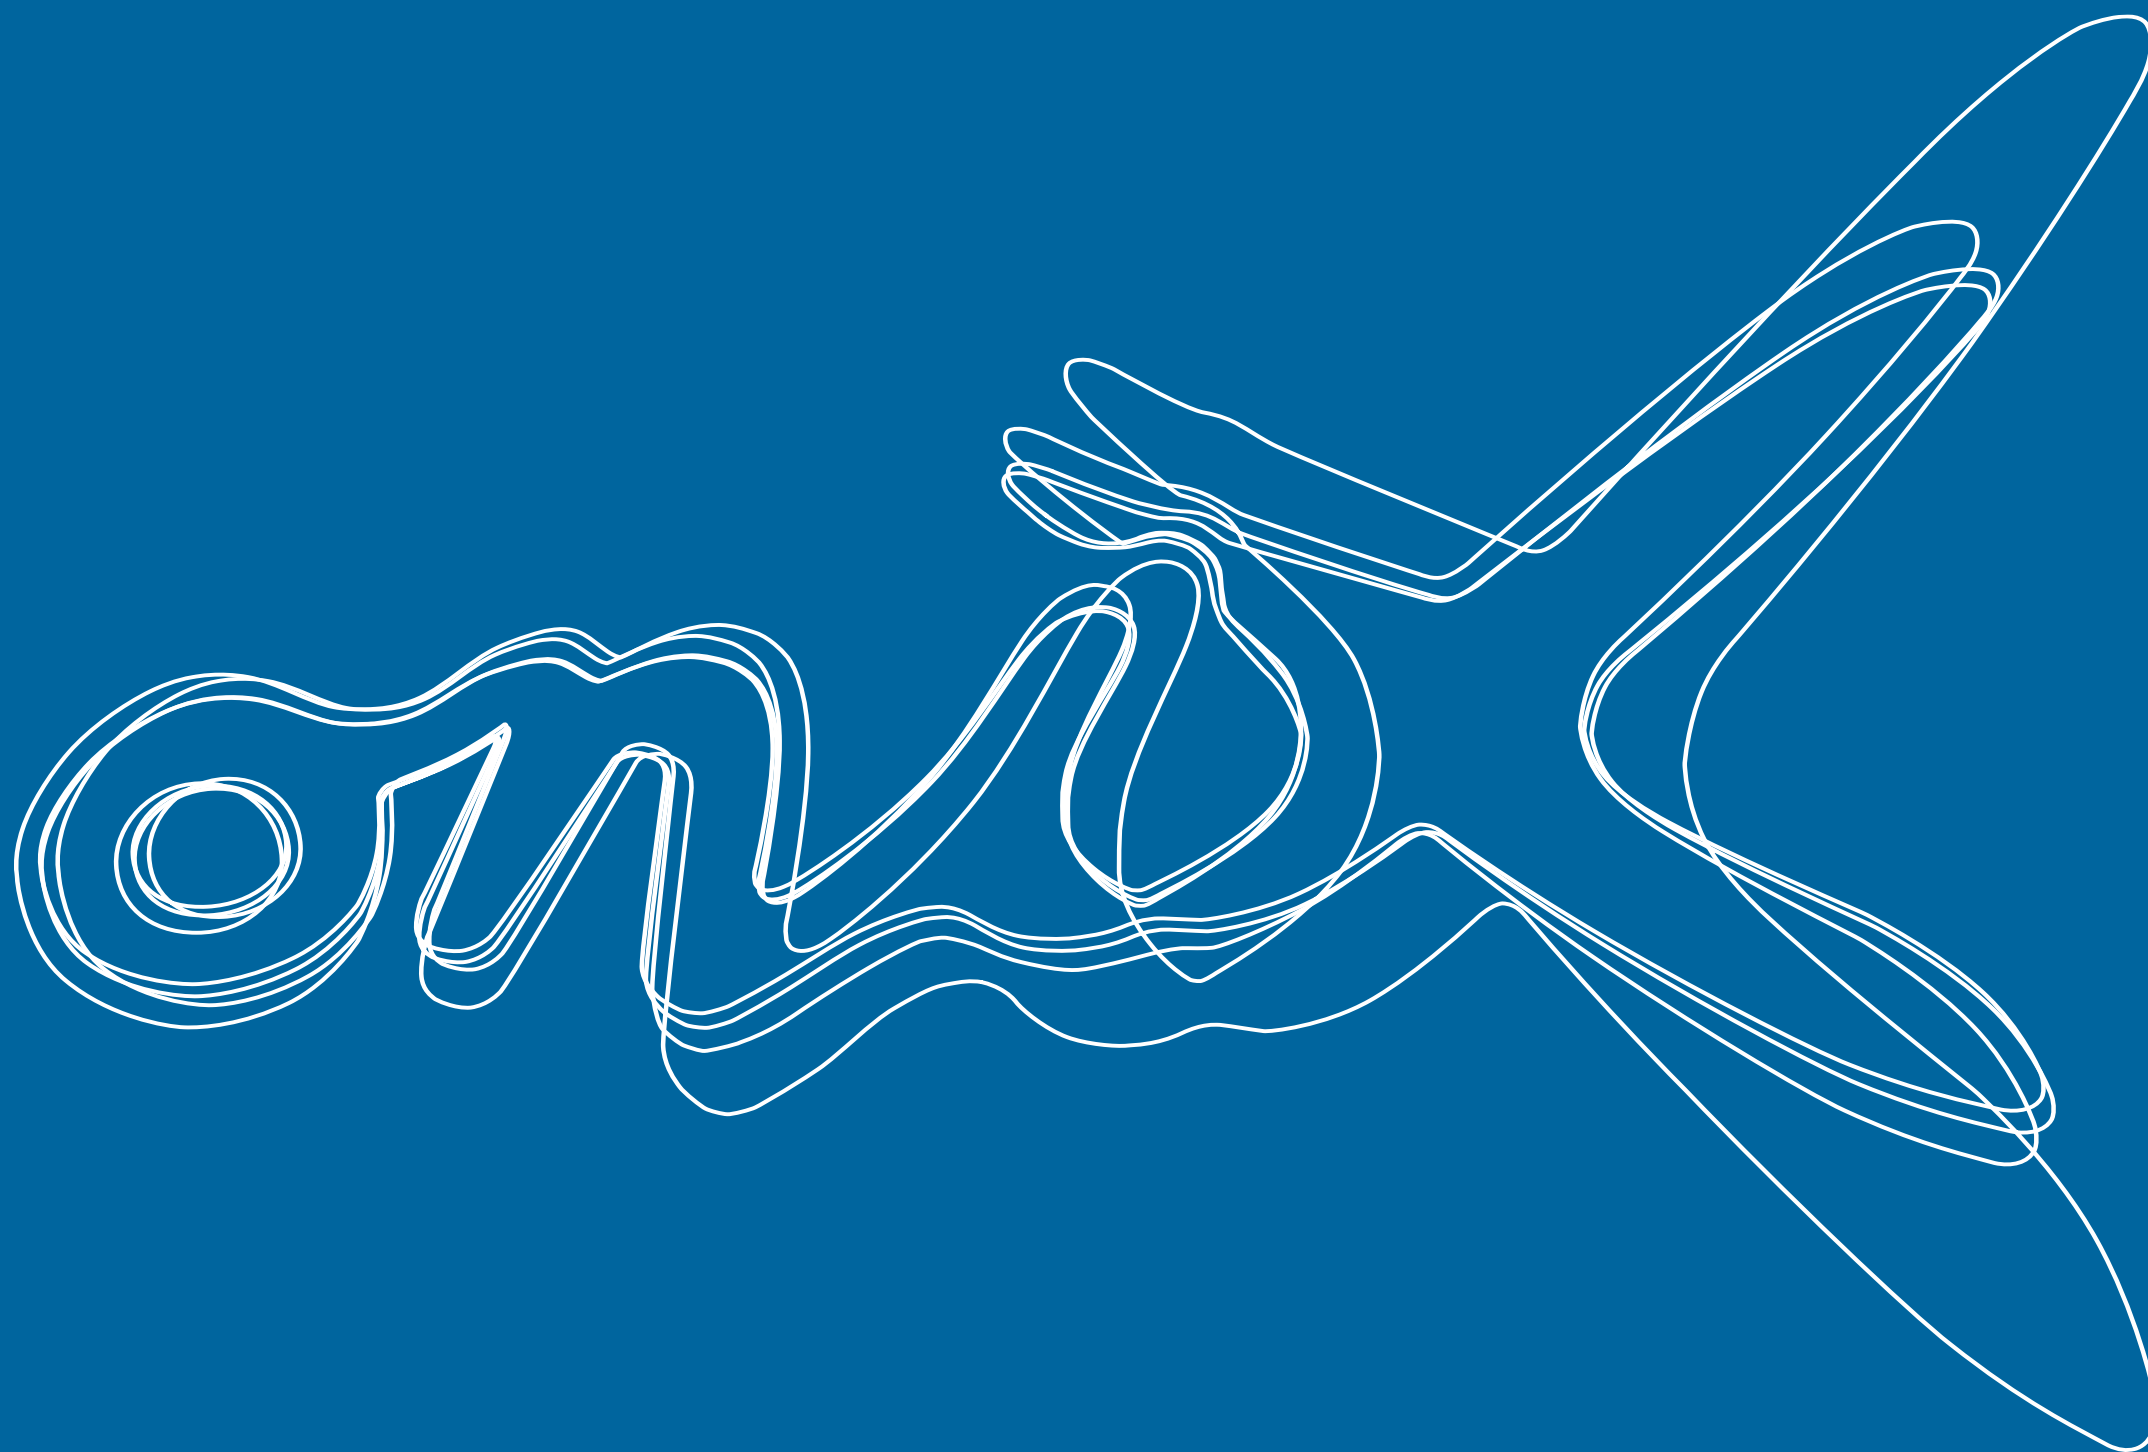

Onix NL
Hereplein 6
9711 GA Groningen

T +31 (0)50 529 02 52
Info@onix.nl
www.Onix.nl

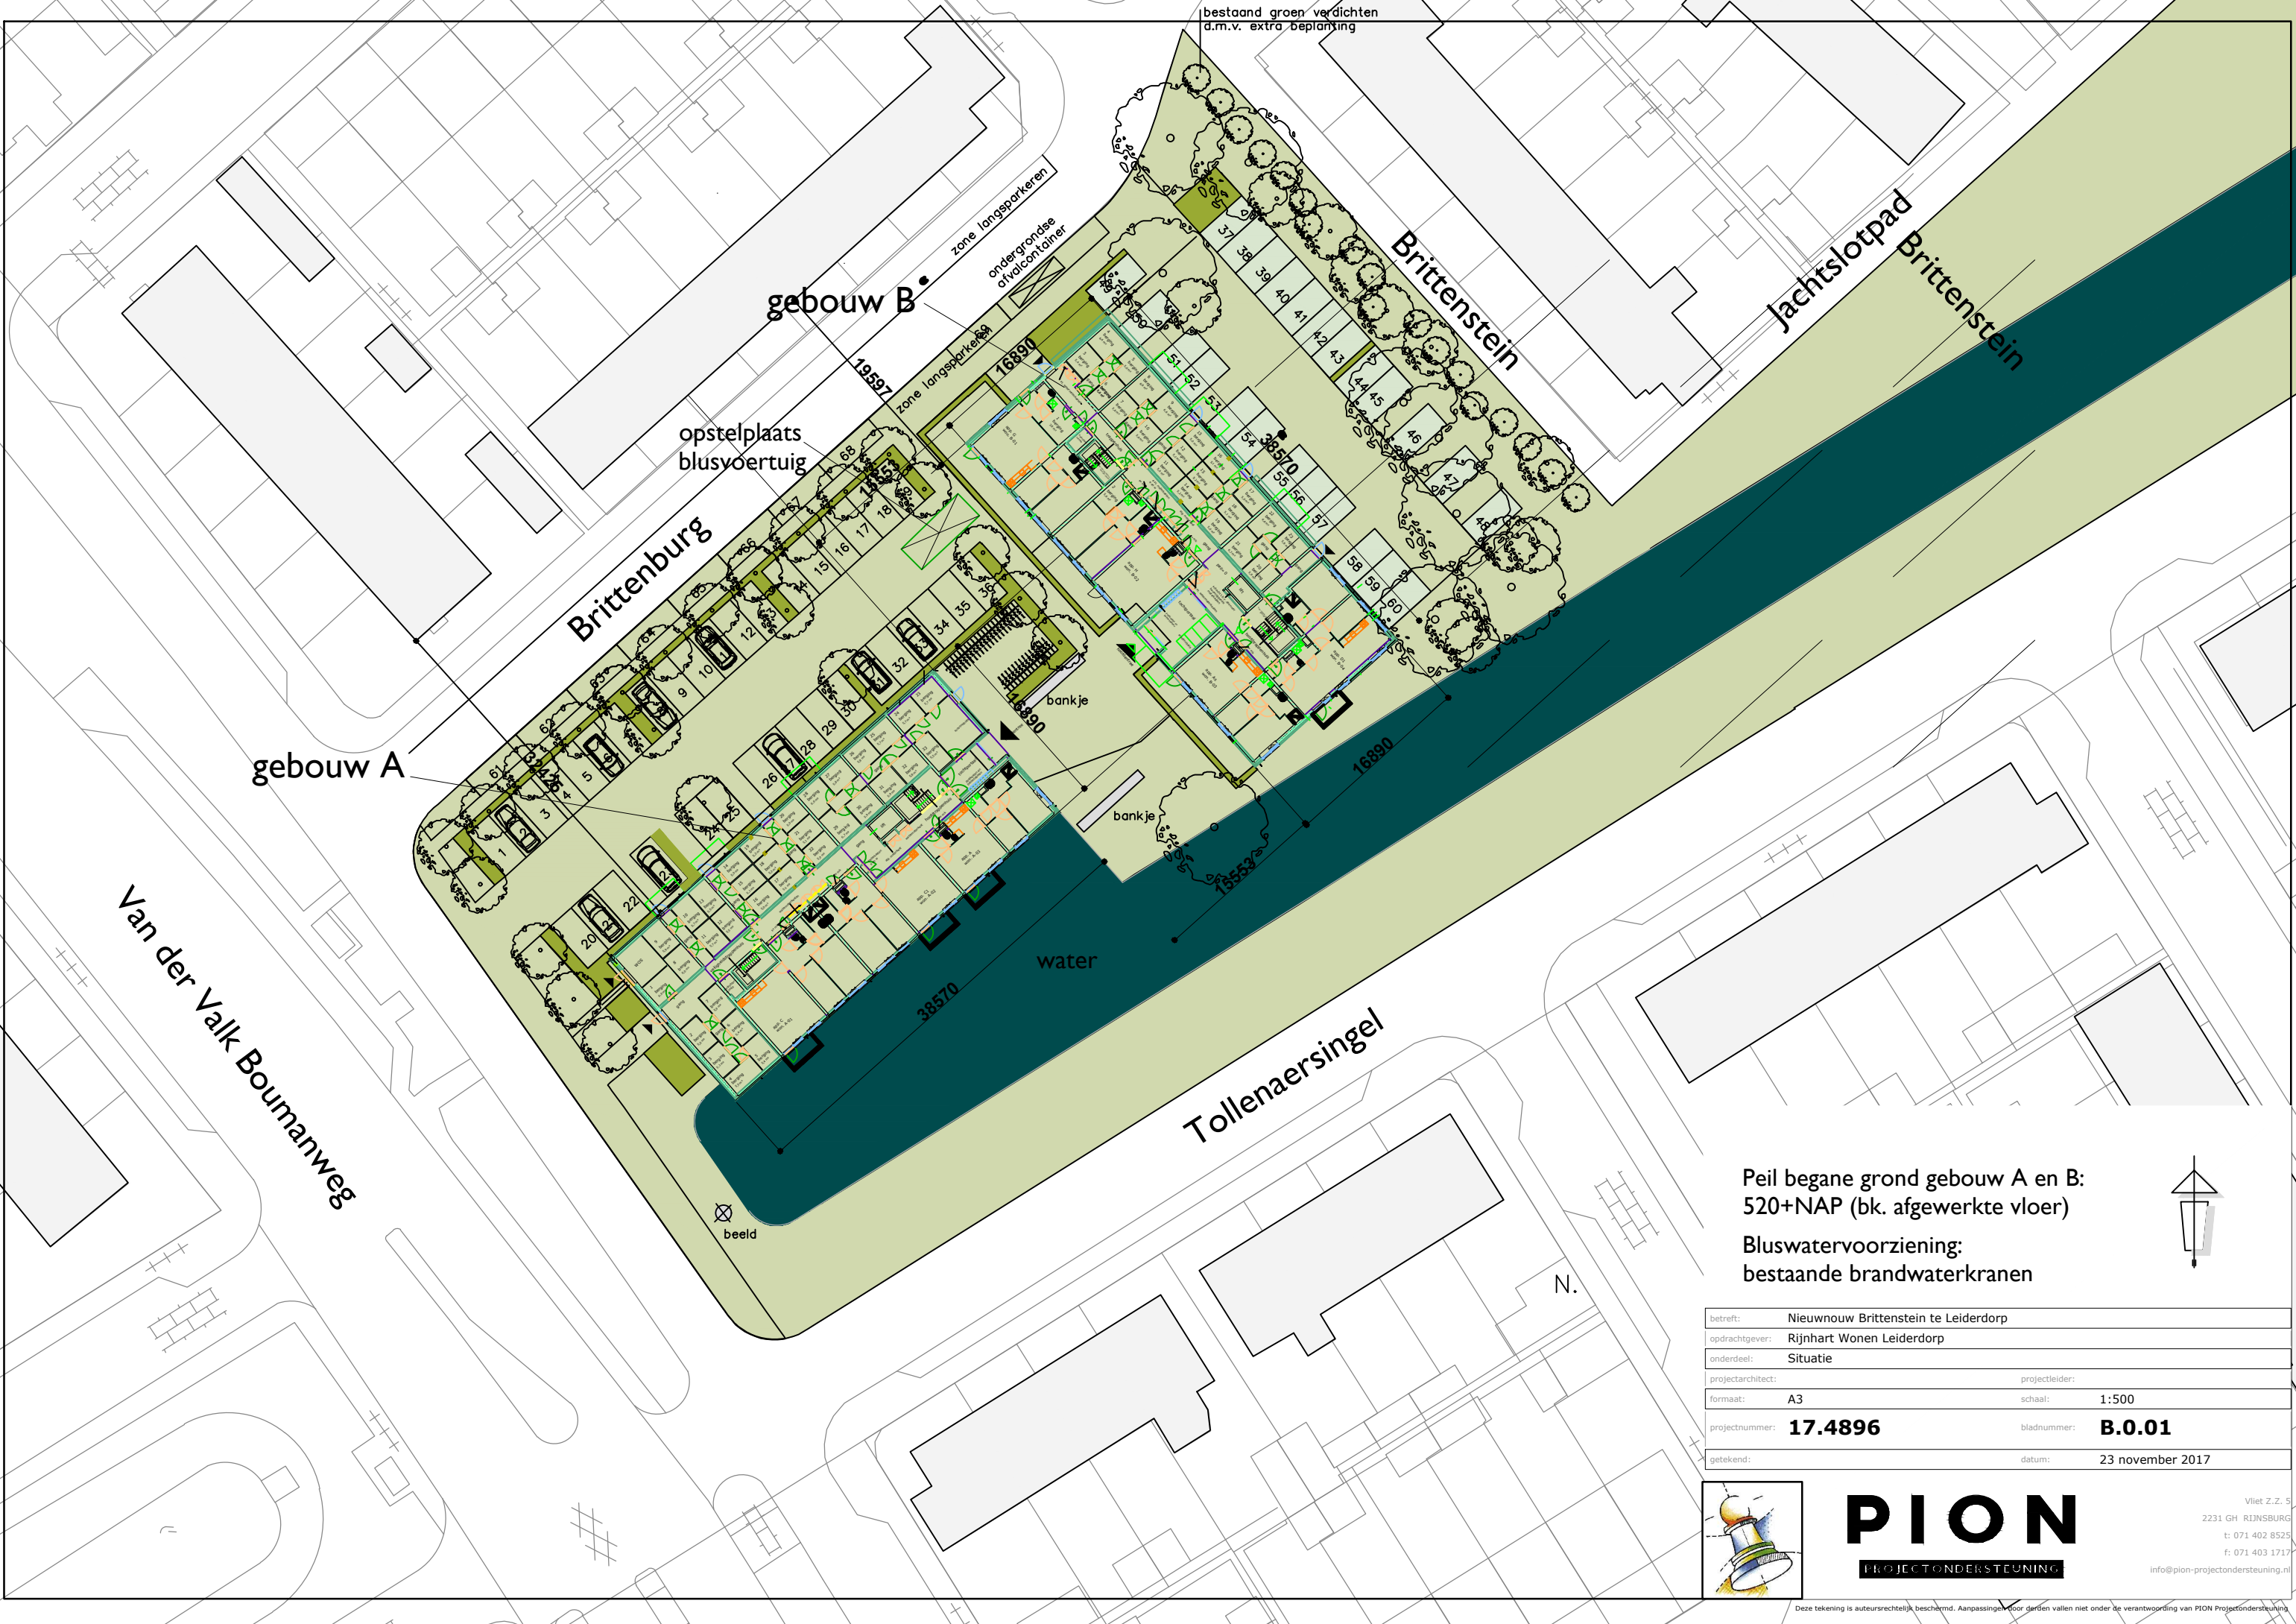

Peil begane grond gebouw A en B:
520+NAP (bk. afgewerkte vloer)


Bluswatervoorziening:
bestaande brandwaterkranen

betreft:	Nieuwnouw Brittenstein te Leiderdorp		
opdrachtgever:	Rijnhart Wonen Leiderdorp		
onderdeel:	Situatie		
projectarchitect:			projectleider:
formaat:	A3	schaal:	1:500
projectnummer:	17.4896	bladnummer:	B.0.01
getekend:			datum:
		23 november 2017	



PION
PROJECTONDERSTEUNING

Vliet Z.Z. 5
2231 GH RIJNSBURG
t: 071 402 8525
f: 071 403 1717
info@pion-projectondersteuning.nl

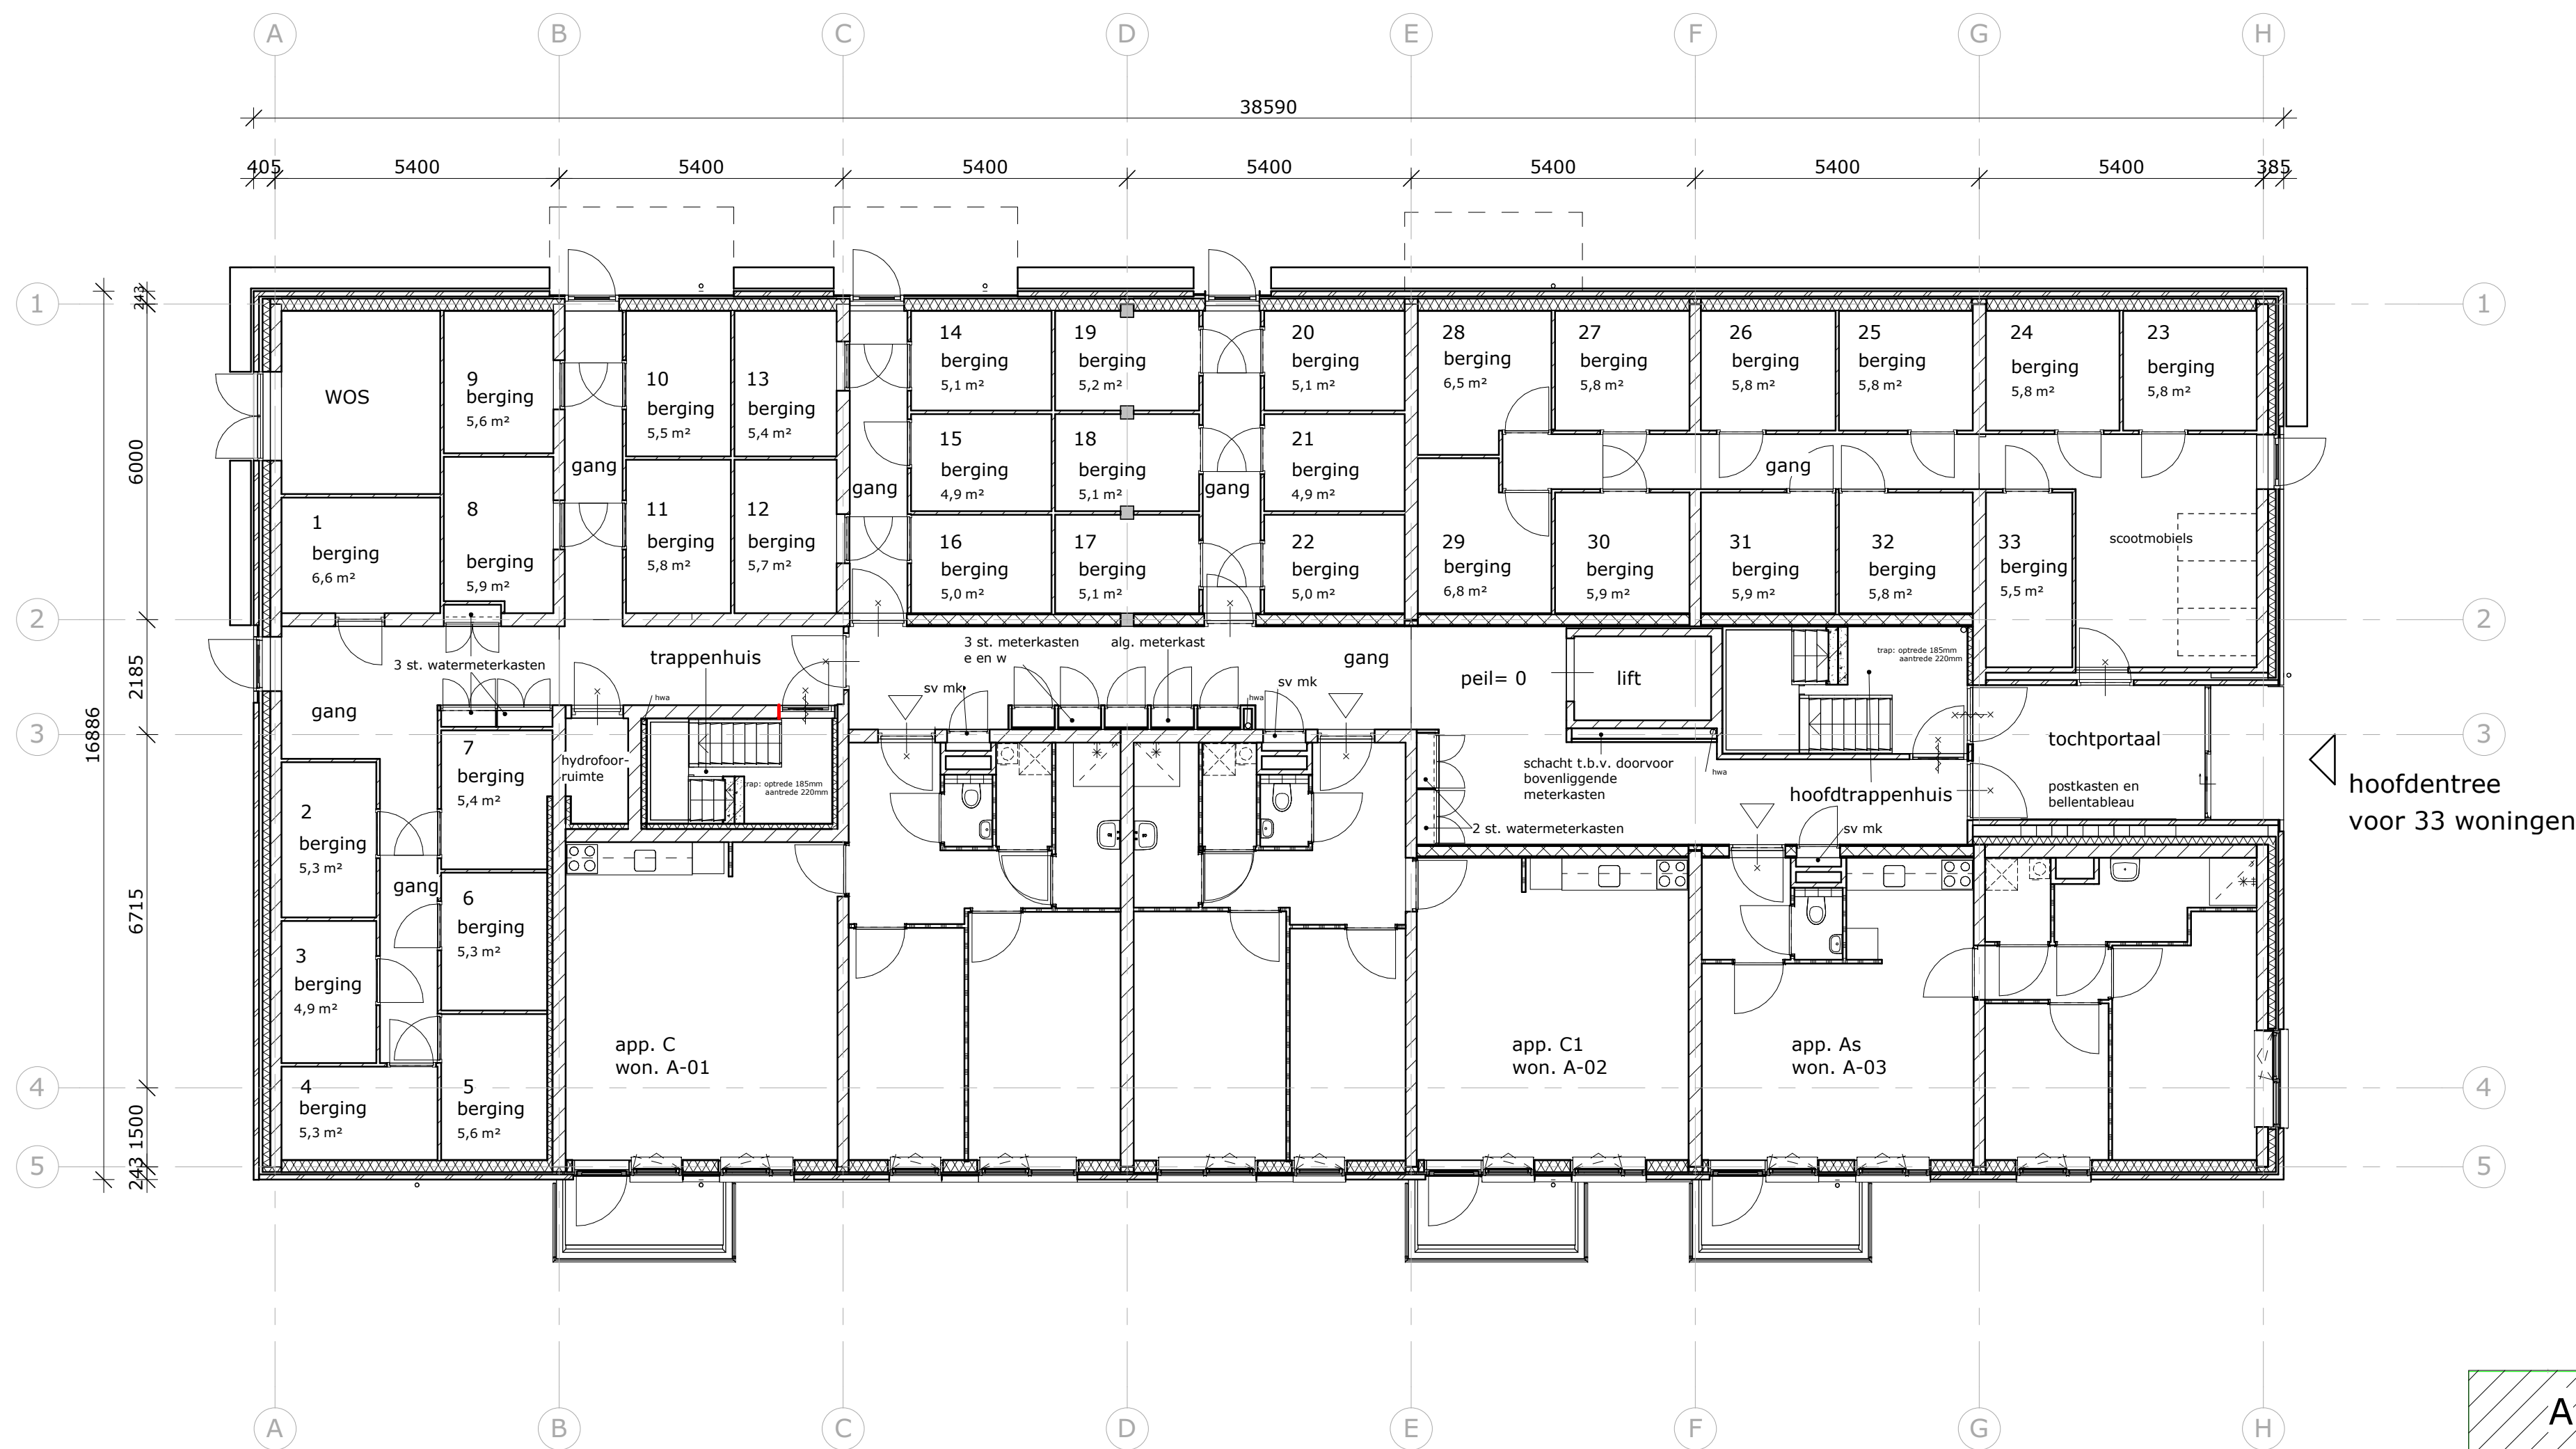

begane grond

totaal 33 appartementen

3 appartementen
vloerpeil = 0 = 520+NAP


Wijzigingen A 14-02-2018

betreft:	Nieuwbouw Brittenstein te Leiderdorp		
opdrachtgever:	Rijnhart Wonen Leiderdorp		
projectarchitect:	-		
onderdeel:	Plattegrond begane grond gebouw A		
formaat:	A2	schaal:	1:100
projectnummer:	17.4896	bladnummer:	B.A.1.00 A
projectleide	-	datum:	23 november 2017



PION
PROJECTONDERSTEUNING

Vliet Zuidzijde 5
2231 GH RIJNSBURG
t: 071 402 8525
f: 071 403 1717
e: info@pion-projectondersteuning.nl
www.pion-projectondersteuning.nl

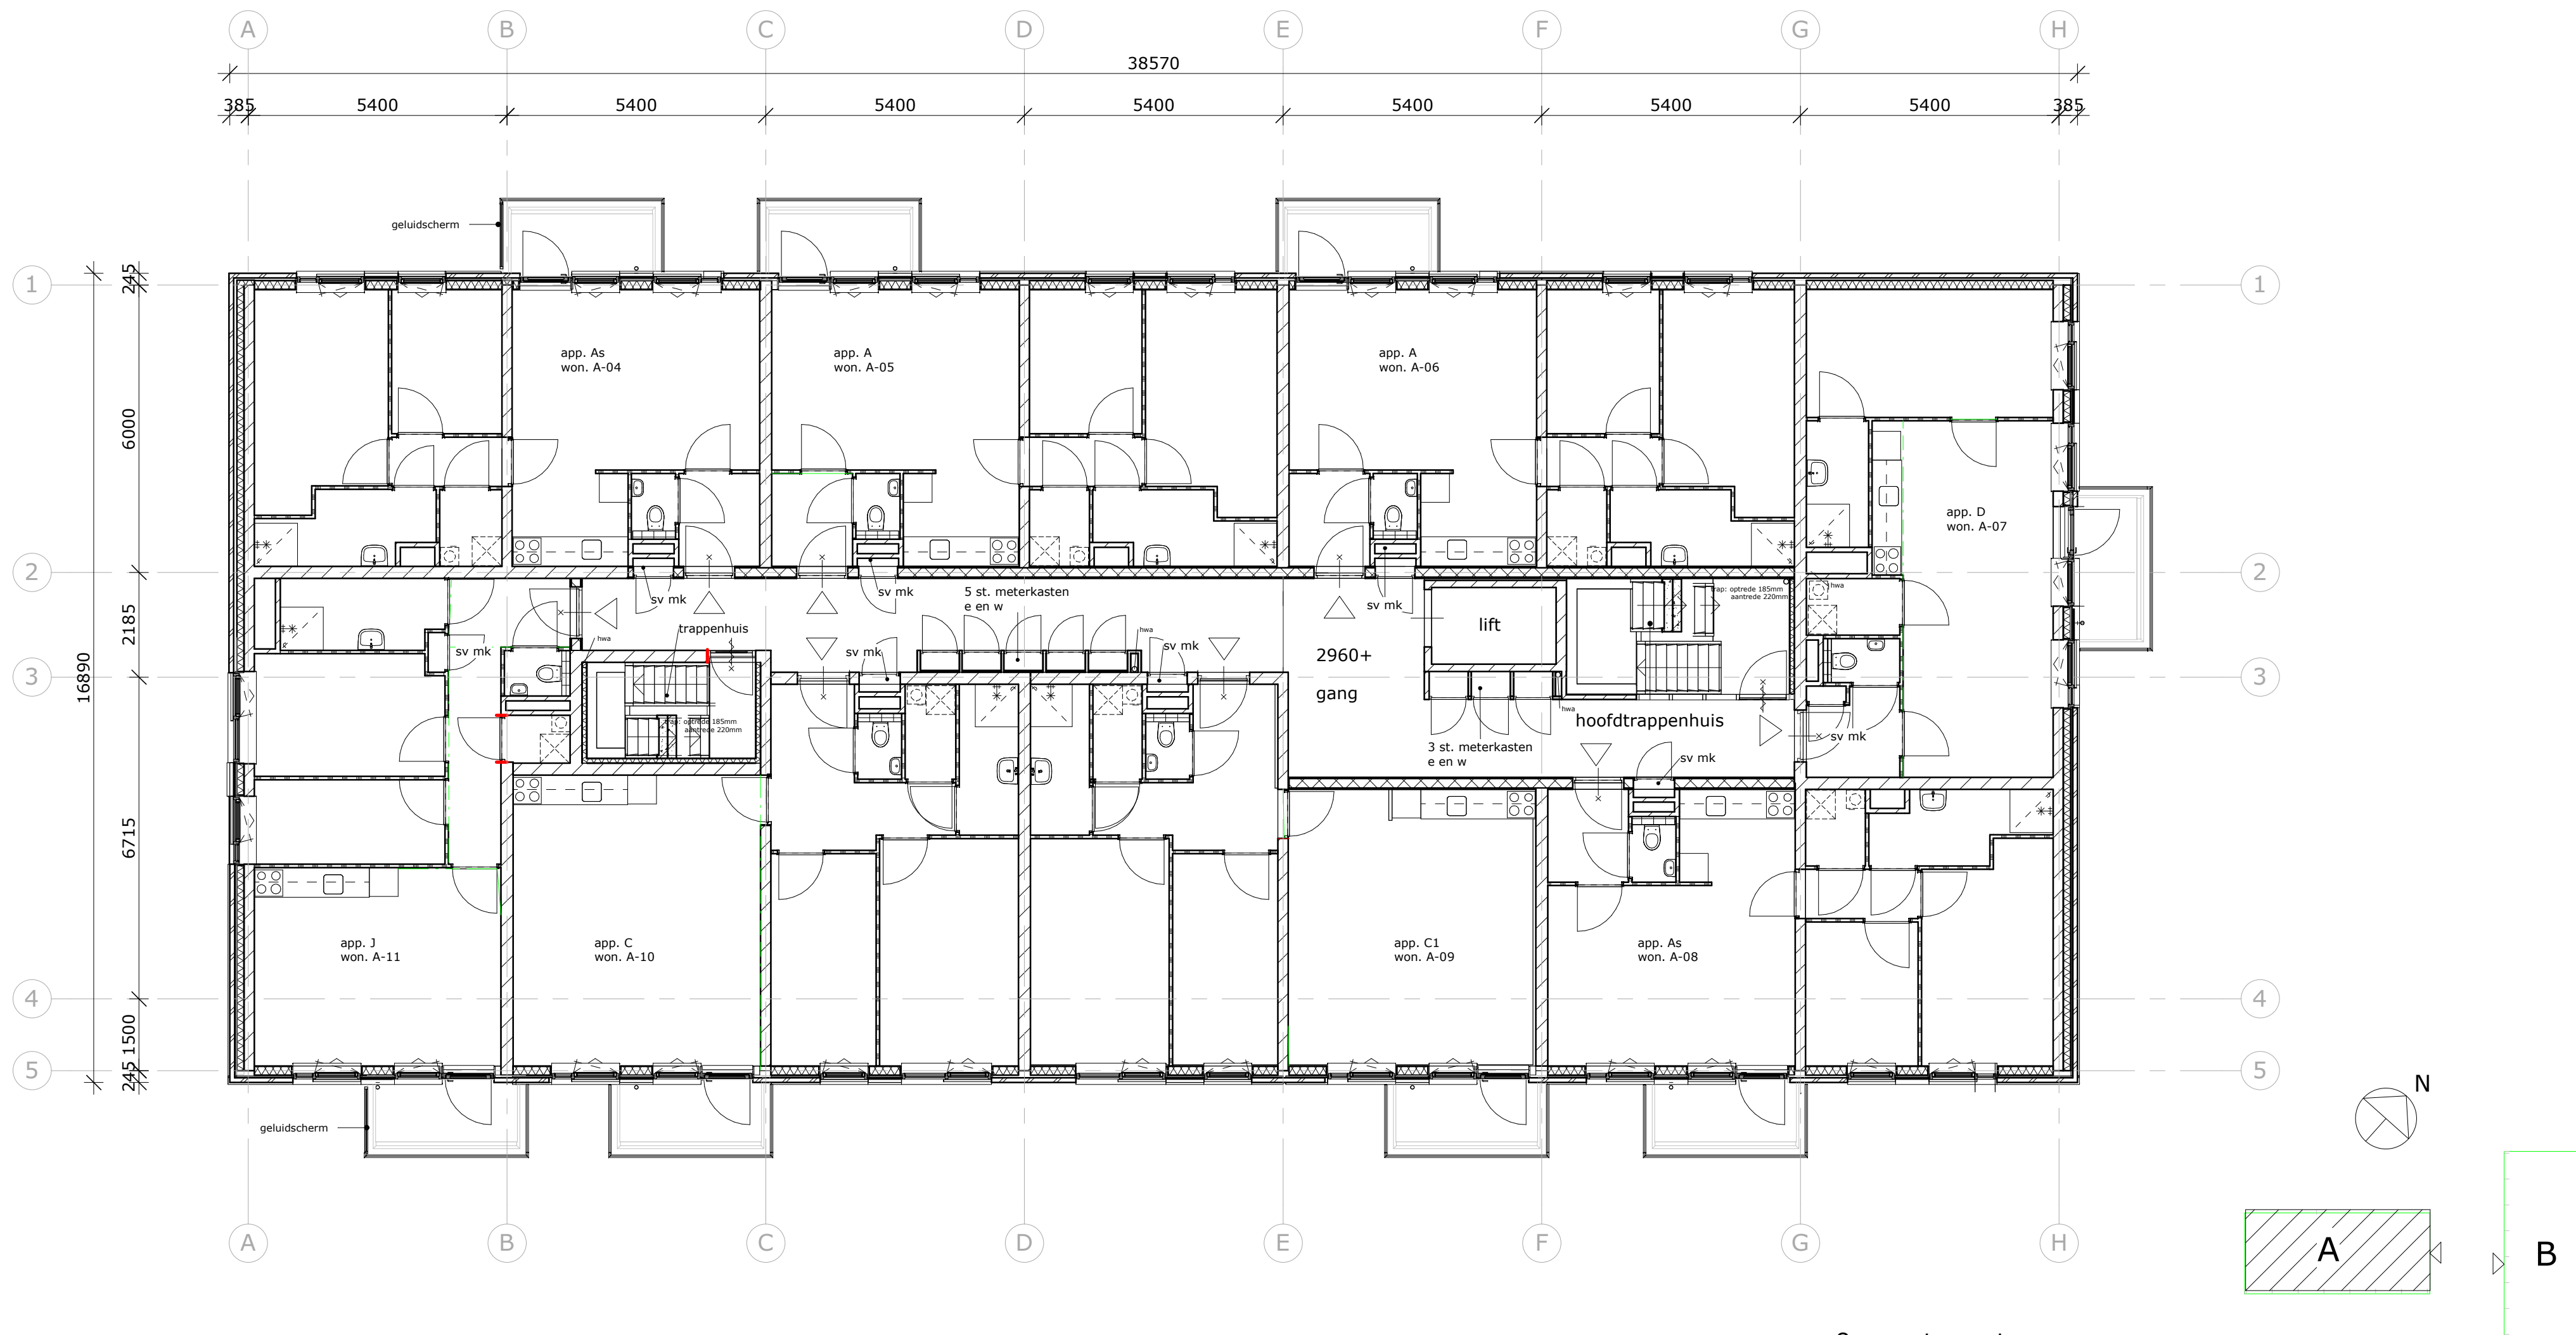


1e verdieping

8 appartementen			
vloerpeil 2960+			
Wijzigingen A 16-01-2018			
betreft:	Nieuwbouw Brittenstein te Leiderdorp		
opdrachtgever:	Rijnhart Wonen Leiderdorp		
projectarchitect:	-		
onderdeel:	Plattegrond 1e verdieping gebouw A		
formaat:	A2	schaal:	1:100
projectnummer:	17.4896	bladnummer:	B.A.1.01 A
projectleide	-	datum:	23 november 2017
		Author	



PION
PROJECTONDERSTEUNING

Vliet Zuidzijde 5
2231 GH RIJNSBURG
t: 071 402 8525
f: 071 403 1717
e: info@pion-projectondersteuning.nl
www.pion-projectondersteuning.nl

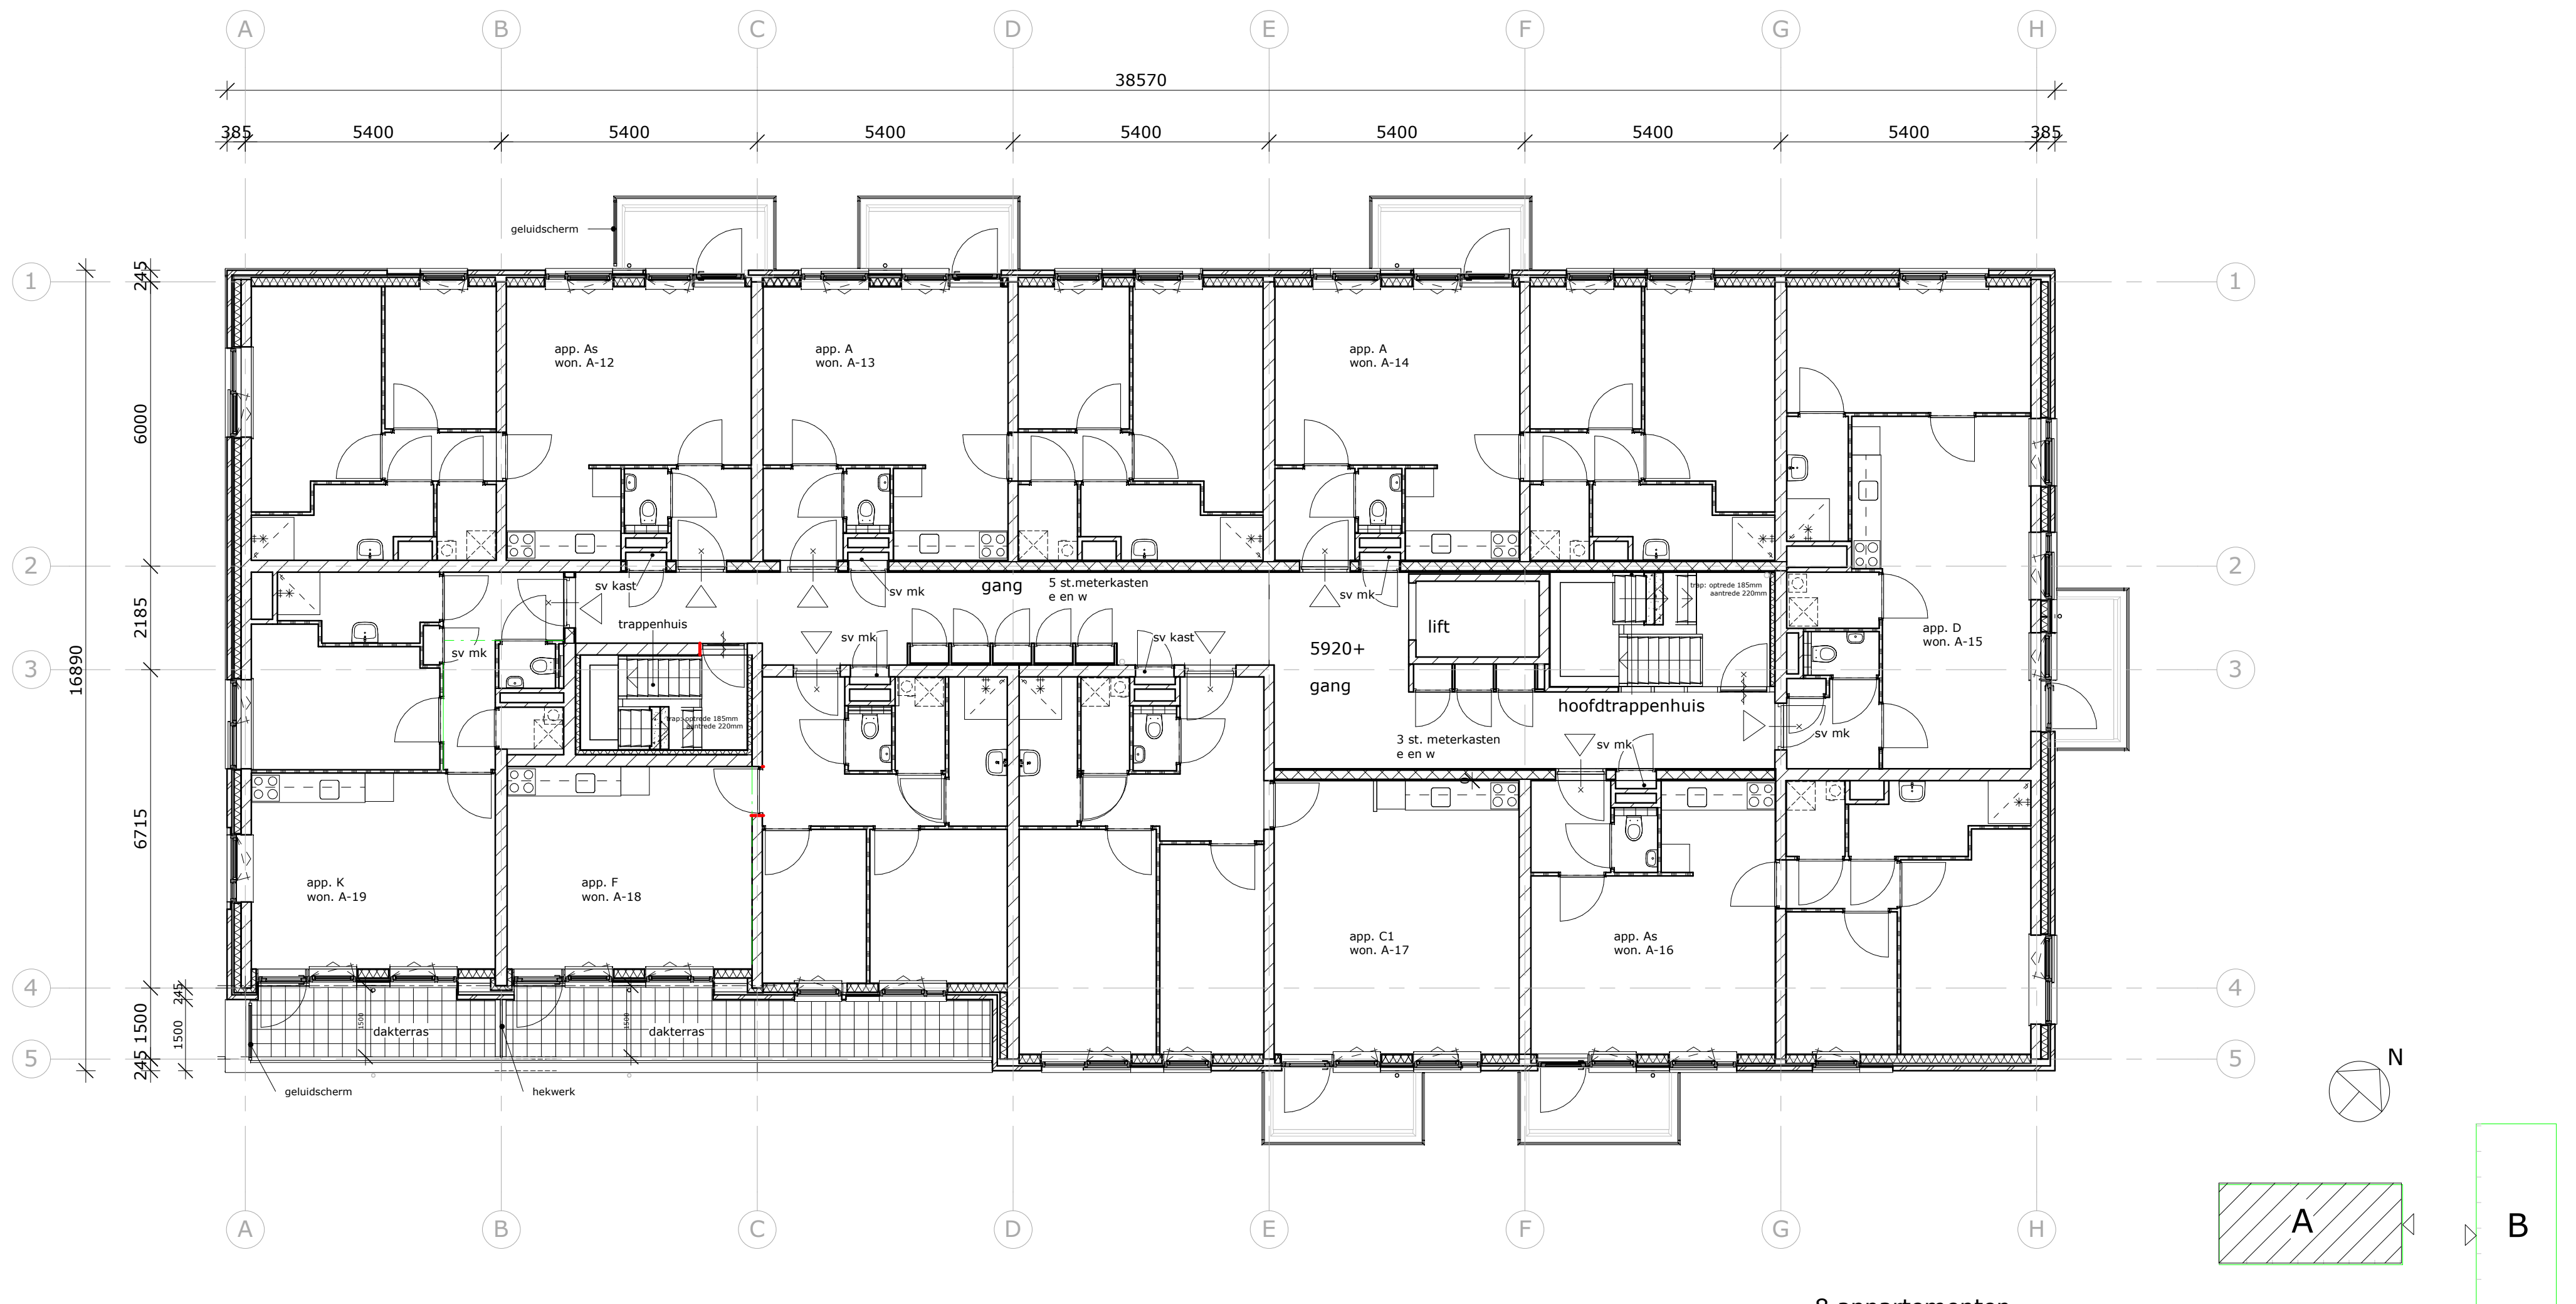

2e verdieping


8 appartementen
vloerpeil 5920+

Wijzigingen A 16-01-2018			
betreft:	Nieuwbouw Brittenstein te Leiderdorp		
opdrachtgever:	Rijnhart Wonen Leiderdorp		
projectarchitect:	-		
onderdeel:	Plattegrond 2e verdieping gebouw A		
formaat:	A2	schaal:	1:100
projectnummer:	17.4896	bladnummer:	B.A.1.02 A
projectleide	-	datum:	23 november 2017
		Author	



PION
PROJECTONDERSTEUNING

Vliet Zuidzijde 5
2231 GH RIJNSBURG
t: 071 402 8525
f: 071 403 1717
e: info@pion-projectondersteuning.nl
www.pion-projectondersteuning.nl

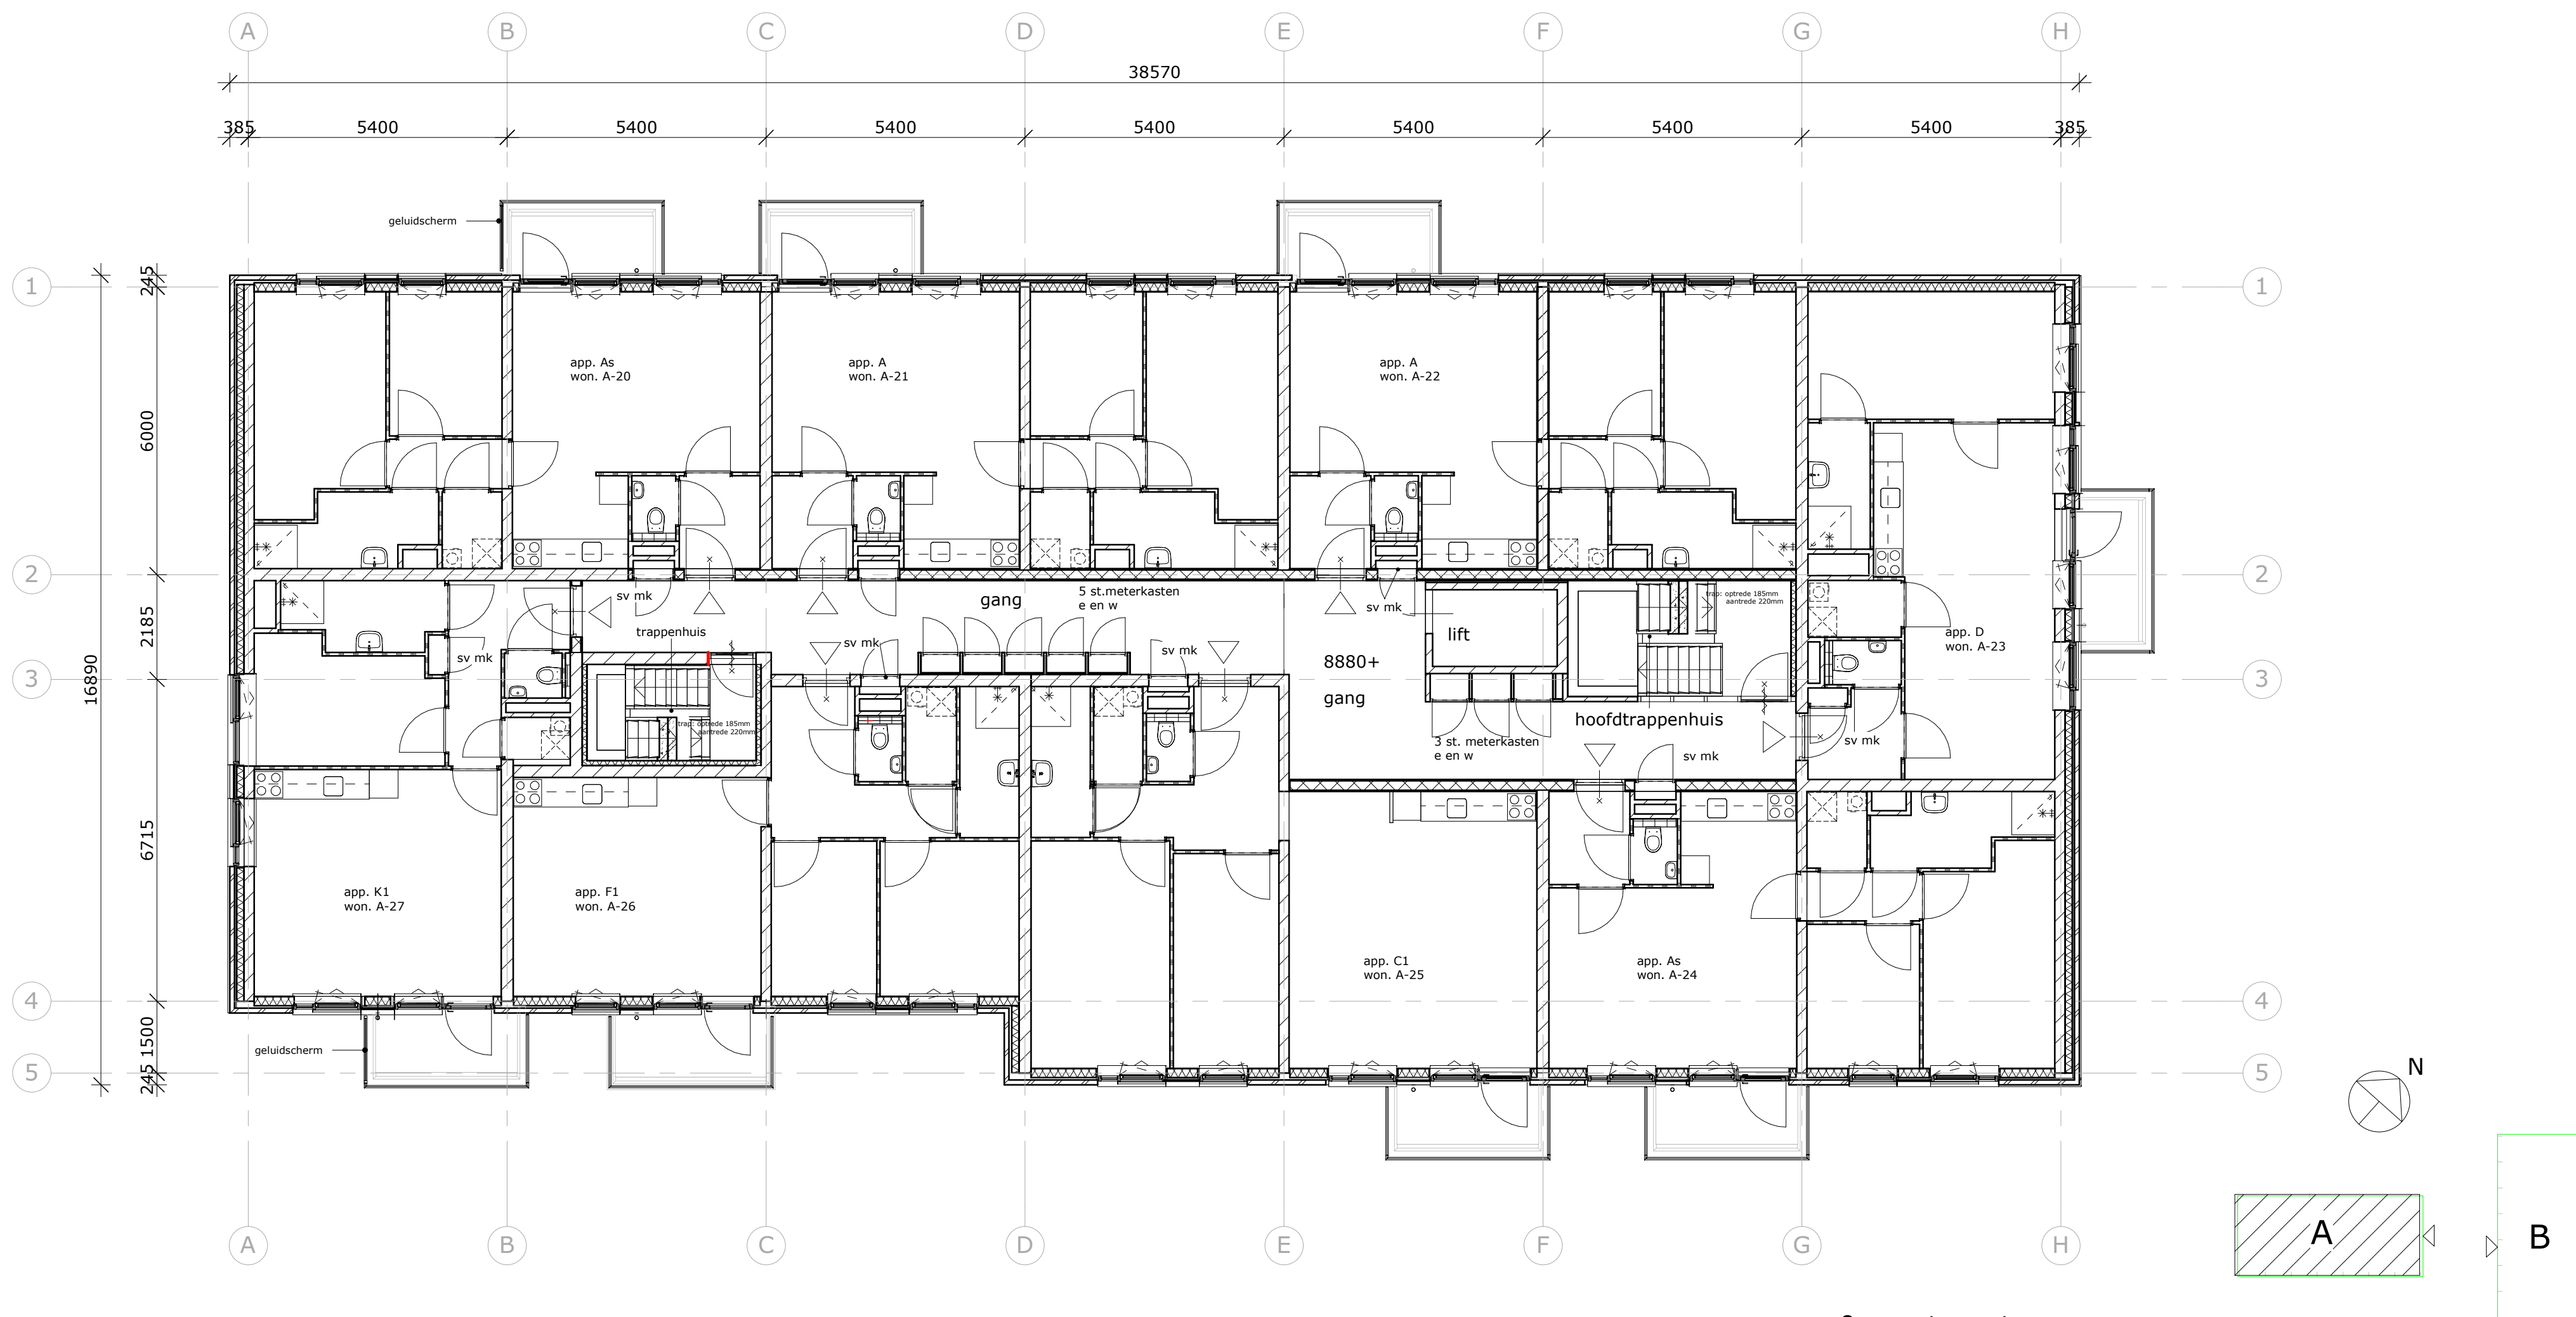

3e verdieping


8 appartementen
vloerpeil 8880+

Wijzigingen A 16-01-2018			
betreft:	Nieuwbouw Brittenstein te Leiderdorp		
opdrachtgever:	Rijnhart Wonen Leiderdorp		
projectarchitect:	-		
onderdeel:	Plattegrond 3e verdieping gebouw A		
formaat:	A2	schaal:	1:100
projectnummer:	17.4896	bladnummer:	B.A.1.03 A
projectleide	-	datum:	23 november 2017
		Author	



PION
PROJECTONDERSTEUNING

Vliet Zuidzijde 5
2231 GH RIJNSBURG
t: 071 402 8525
f: 071 403 1717
e: info@pion-projectondersteuning.nl
www.pion-projectondersteuning.nl

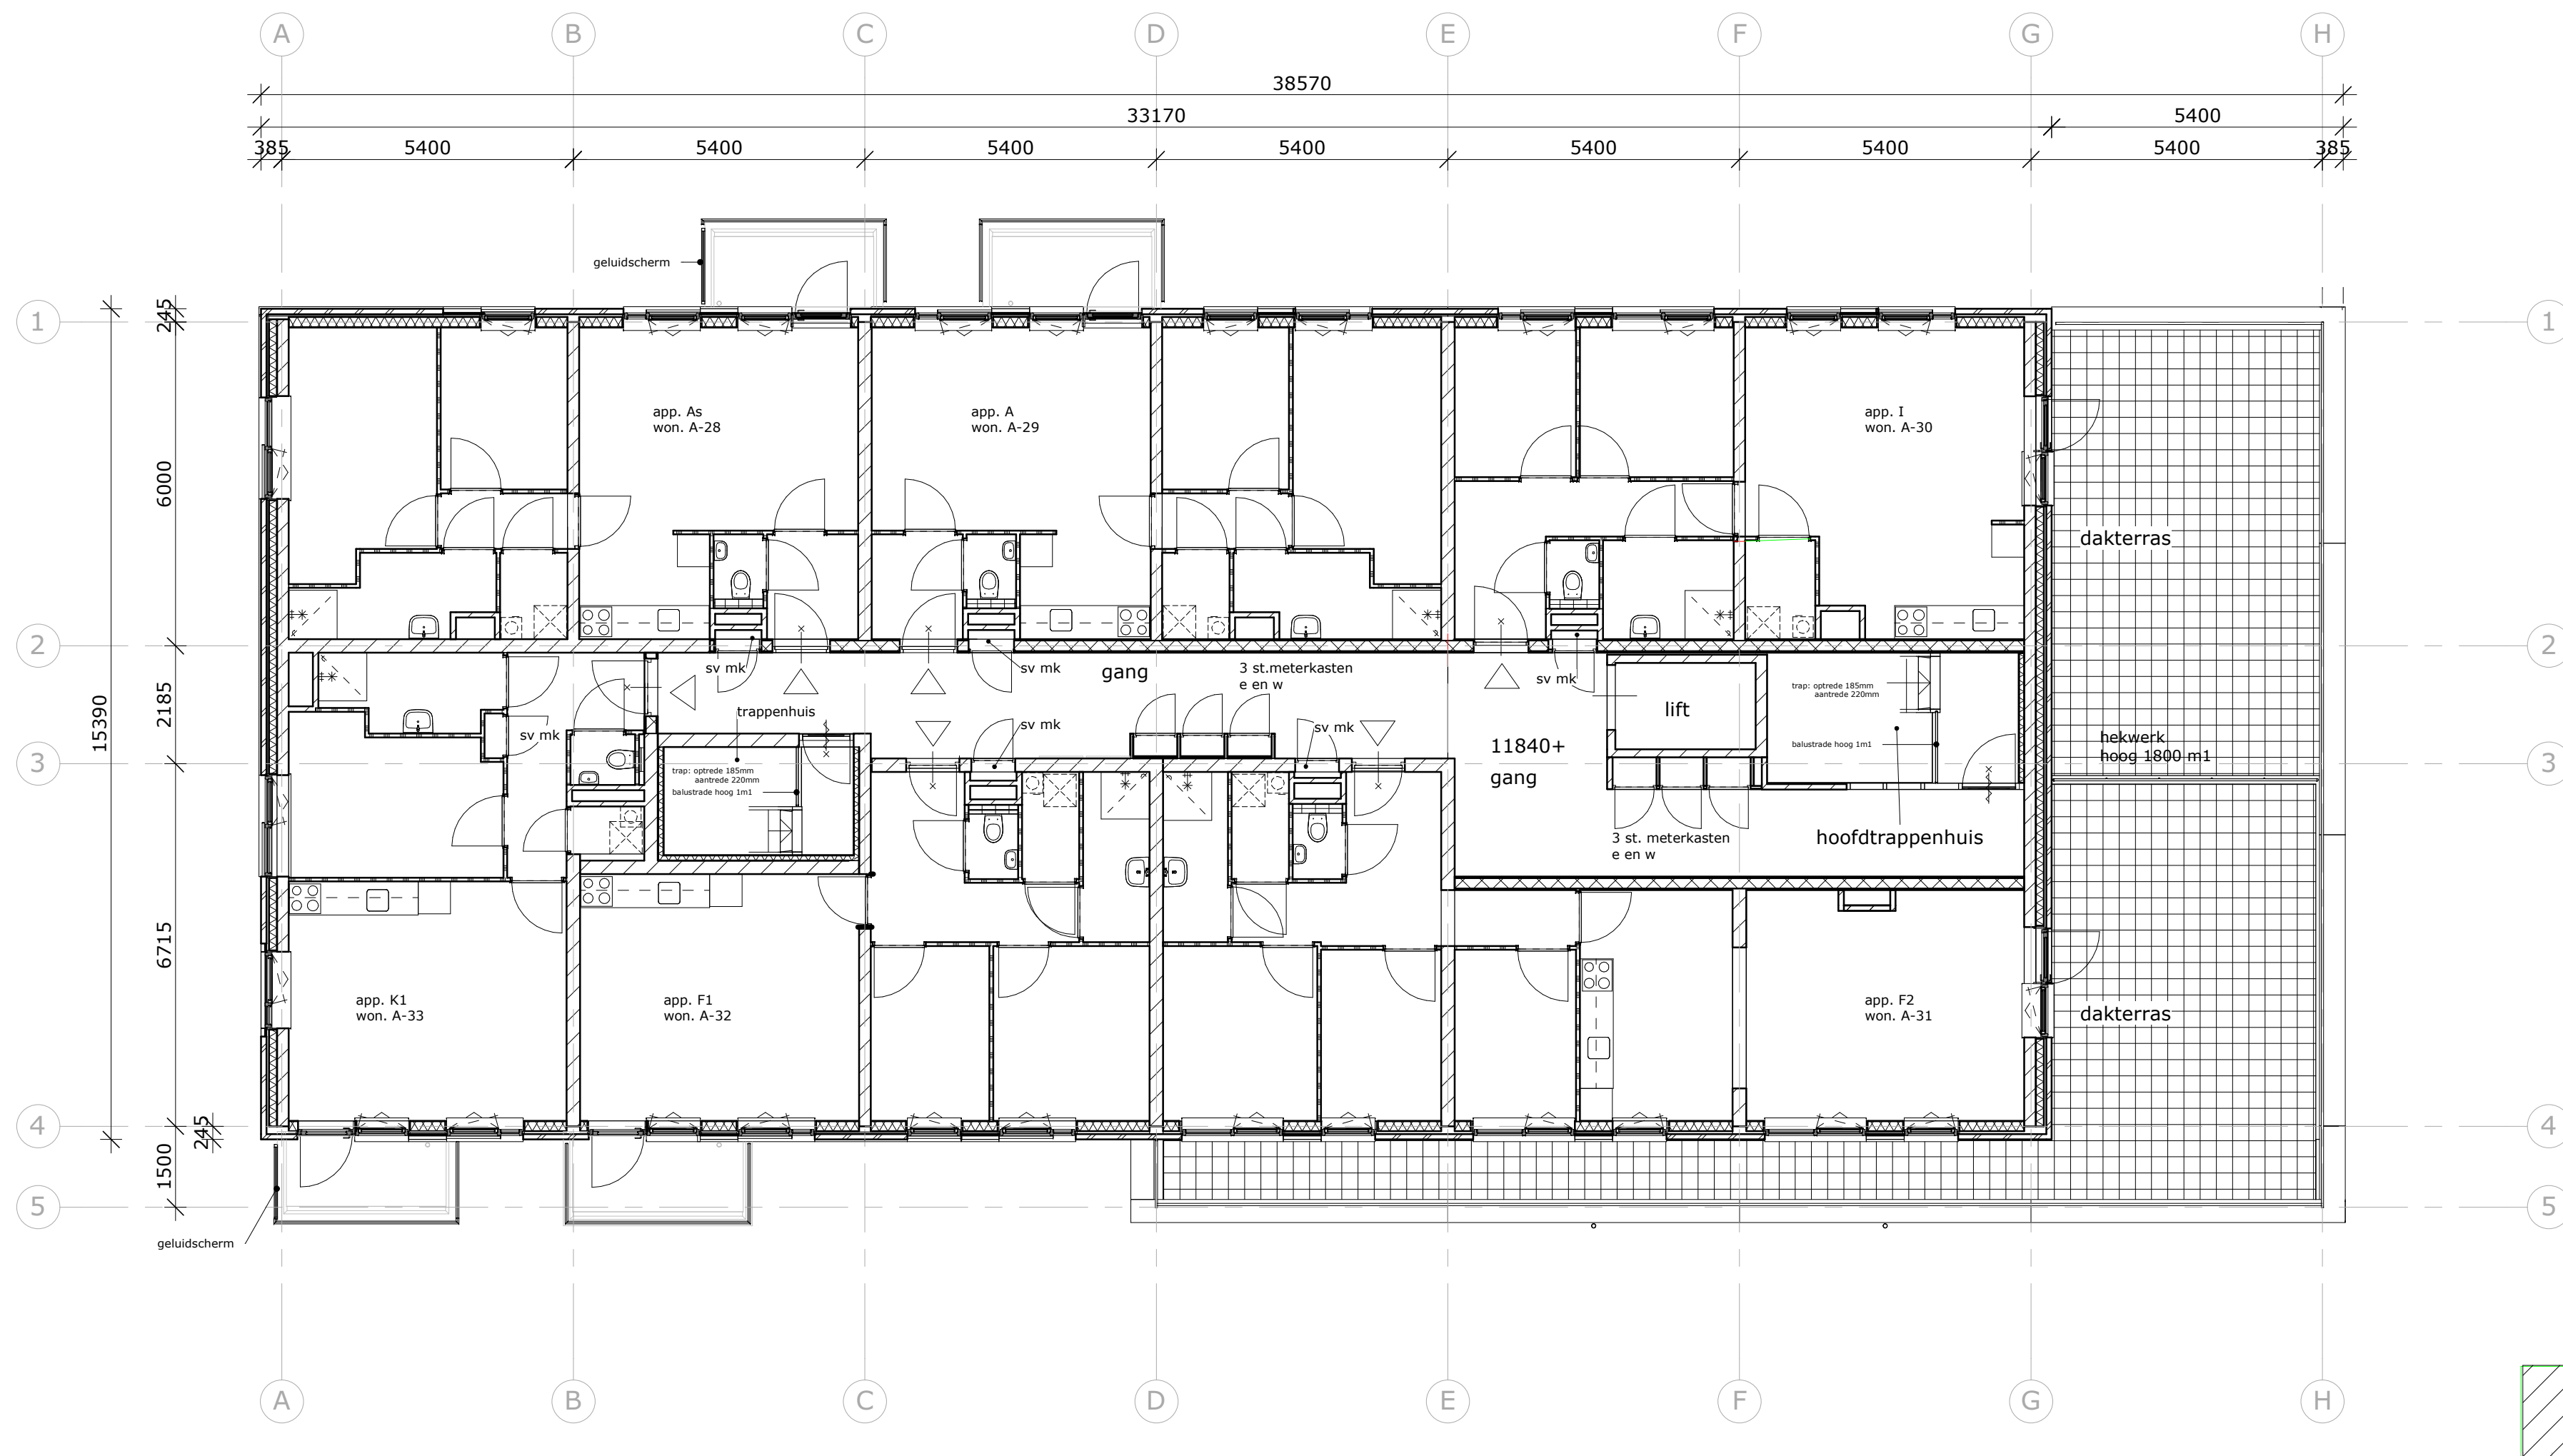

4e verdieping

6 appartementen
vloerpeil 11840+


Wijzigingen A 16-01-2018

betreft:	Nieuwbouw Brittenstein te Leiderdorp		
opdrachtgever:	Rijnhart Wonen Leiderdorp		
projectarchitect:	-		
onderdeel:	Plattegrond 4e verdieping gebouw A		
formaat:	A2	schaal:	1:100
projectnummer:	17.4896	bladnummer:	B.A.1.04 A
projectleide	-	datum:	23 november 2017
		Author	





PION
PROJECTONDERSTEUNING

Vliet Zuidzijde 5
2231 GH RIJNSBURG
t: 071 402 8525
f: 071 403 1717
e: info@pion-projectondersteuning.nl
www.pion-projectondersteuning.nl

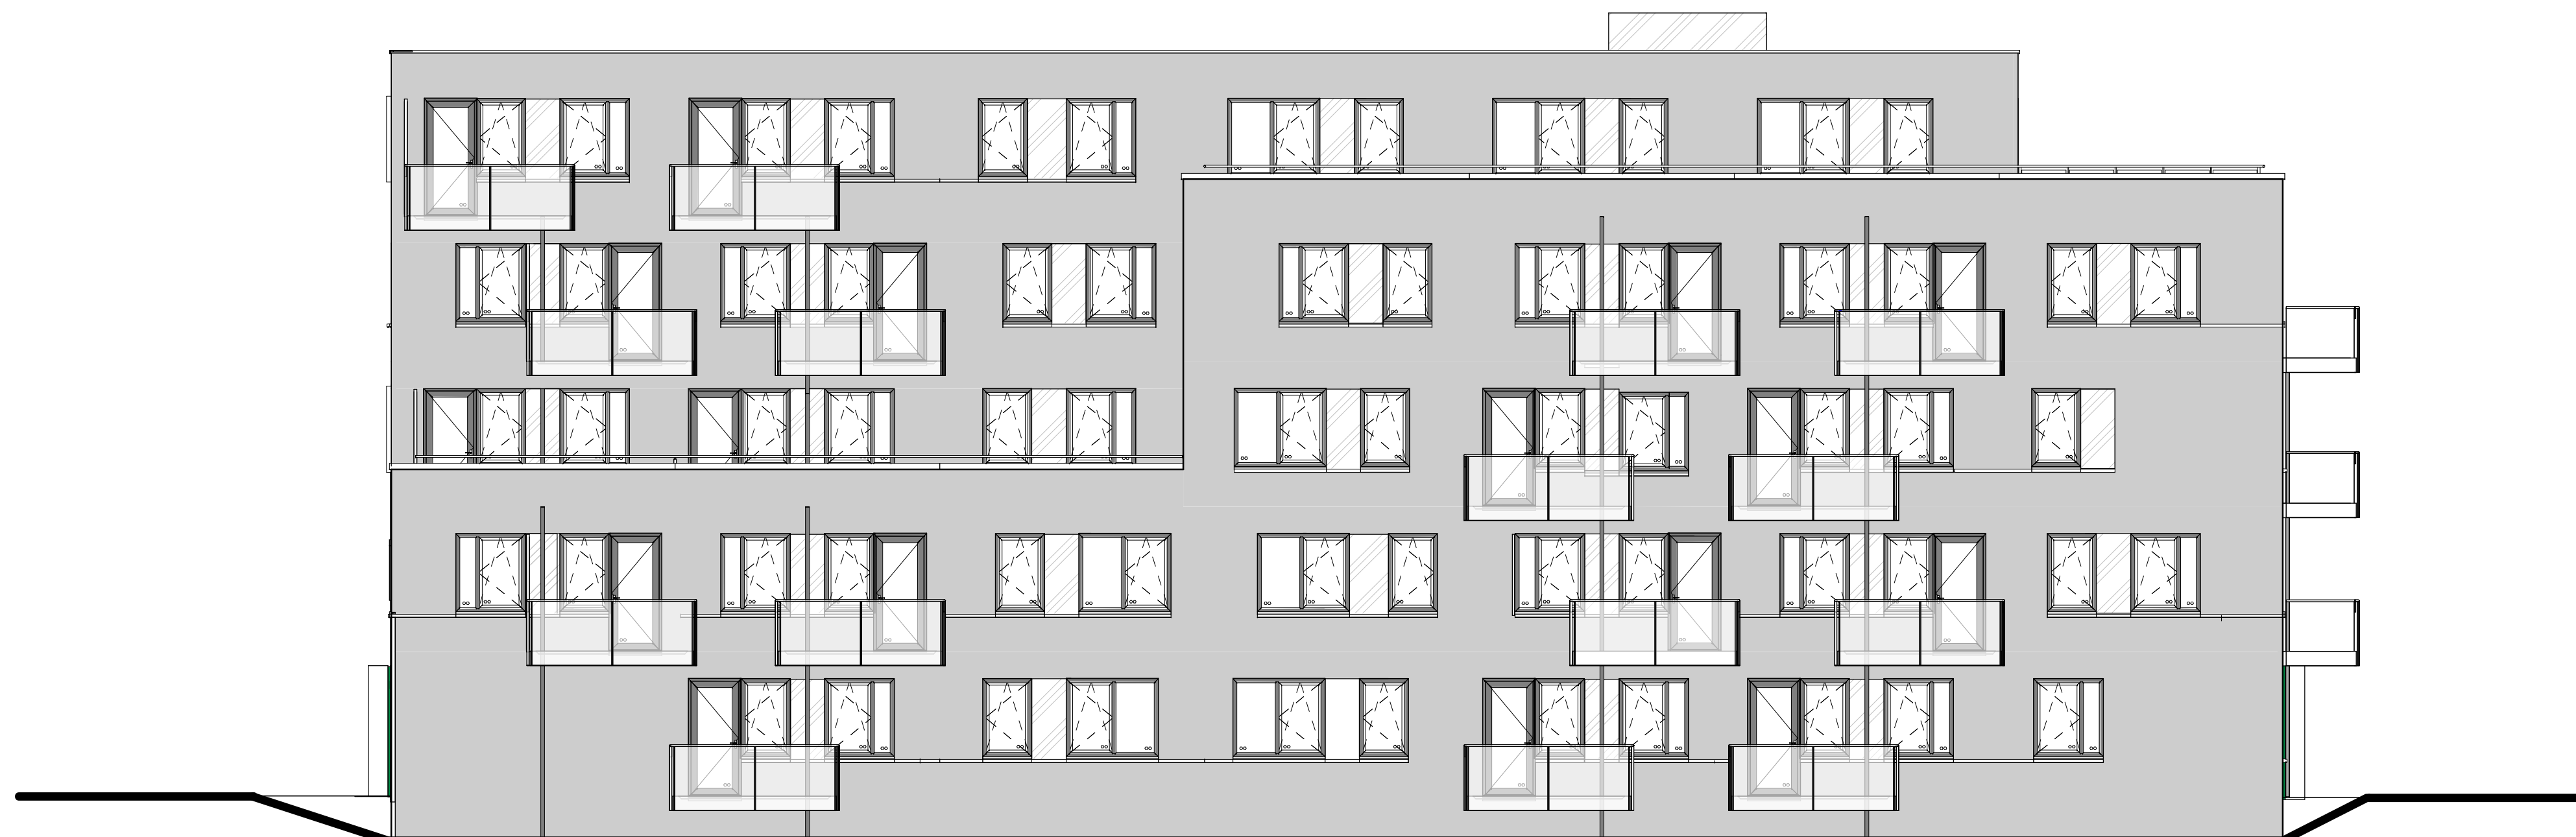

voorgevel

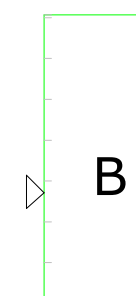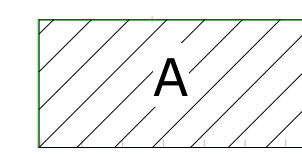

Wijzigingen A 14-02-2018

betreft:	Nieuwbouw Brittenstein te Leiderdorp		
opdrachtgever:	Rijnhart Wonen Leiderdorp		
projectarchitect:	-		
onderdeel:	Voorgevel gebouw A		
formaat:	A2	schaal:	1:100
projectnummer:	17.4896	bladnummer:	B.A.2.01 A
projectleide	-	datum:	23 november 2017
		Author	





PION
PROJECTONDERSTEUNING

Vliet Zuidzijde 5
2231 GH RIJNSBURG
t: 071 402 8525
f: 071 403 1717
e: info@pion-projectondersteuning.nl
www.pion-projectondersteuning.nl



achtergevel

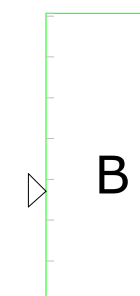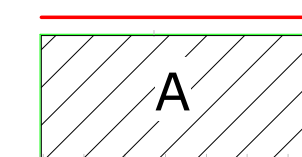


Wijzigingen B 14-02-2018
A 16-01-2018

betreft:	Nieuwbouw Brittenstein te Leiderdorp		
opdrachtgever:	Rijnhart Wonen Leiderdorp		
projectarchitect:	-		
onderdeel:	Achtergevel gebouw A		
formaat:	A2	schaal:	1:100
projectnummer:	17.4896	bladnummer:	B.A.2.02 B
projectleide	-	datum:	23 november 2017
		Author	



PION
PROJECTONDERSTEUNING



Vliet Zuidzijde 5
2231 GH RIJNSBURG
t: 071 402 8525
f: 071 403 1717
e: info@pion-projectondersteuning.nl
www.pion-projectondersteuning.nl

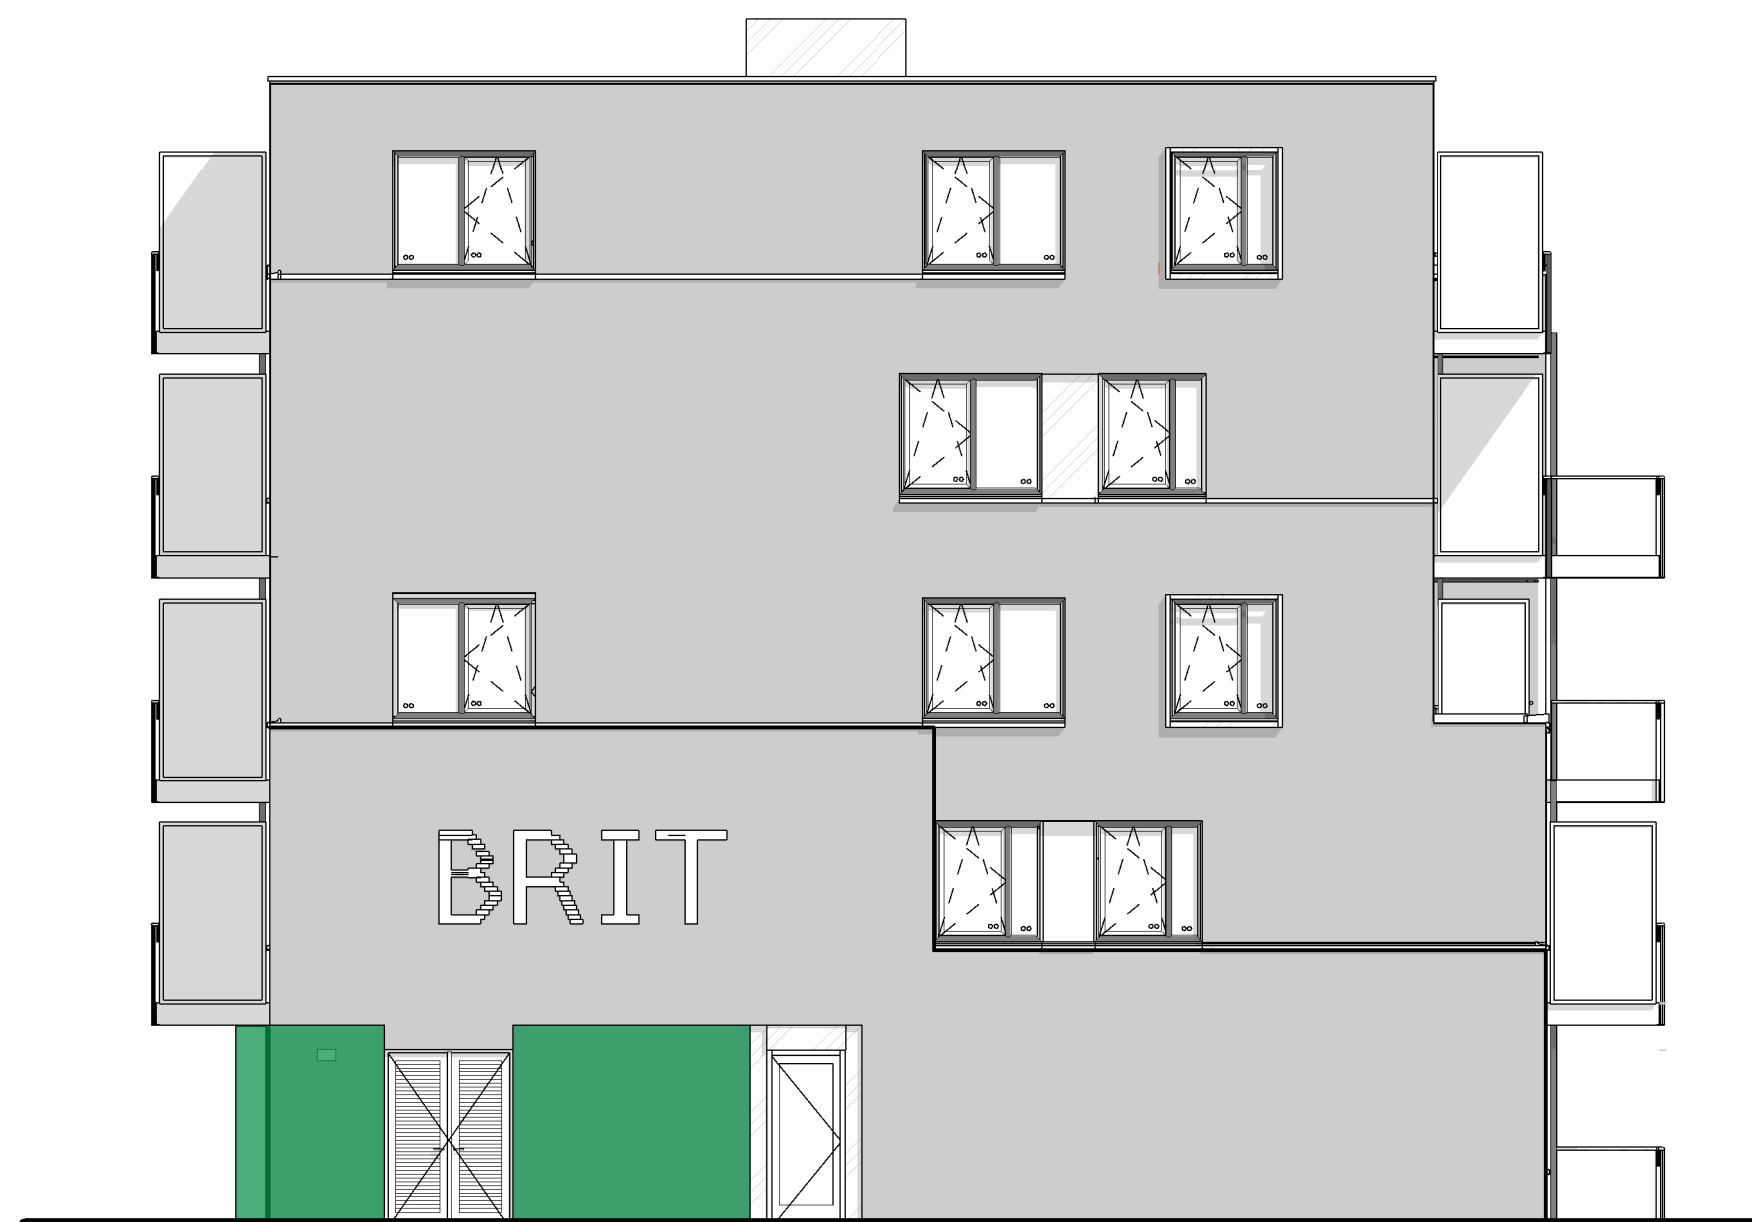

linker zijgevel



rechter zijgevel

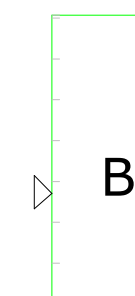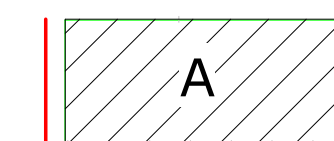


Wijzigingen B 14-02-2018
A 16-01-2018

betreft:	Nieuwbouw Brittenstein te Leiderdorp		
opdrachtgever:	Rijnhart Wonen Leiderdorp		
projectarchitect:	-		
onderdeel:	Zijgevels gebouw A		
formaat:	A2	schaal:	1:100
projectnummer:	17.4896	bladnummer:	B.A.2.03 B
projectleide	-	datum:	23 november 2017 RvD



PION
PROJECTONDERSTEUNING

Vliet Zuidzijde 5
2231 GH RIJNSBURG
t: 071 402 8525
f: 071 403 1717
e: info@pion-projectondersteuning.nl
www.pion-projectondersteuning.nl

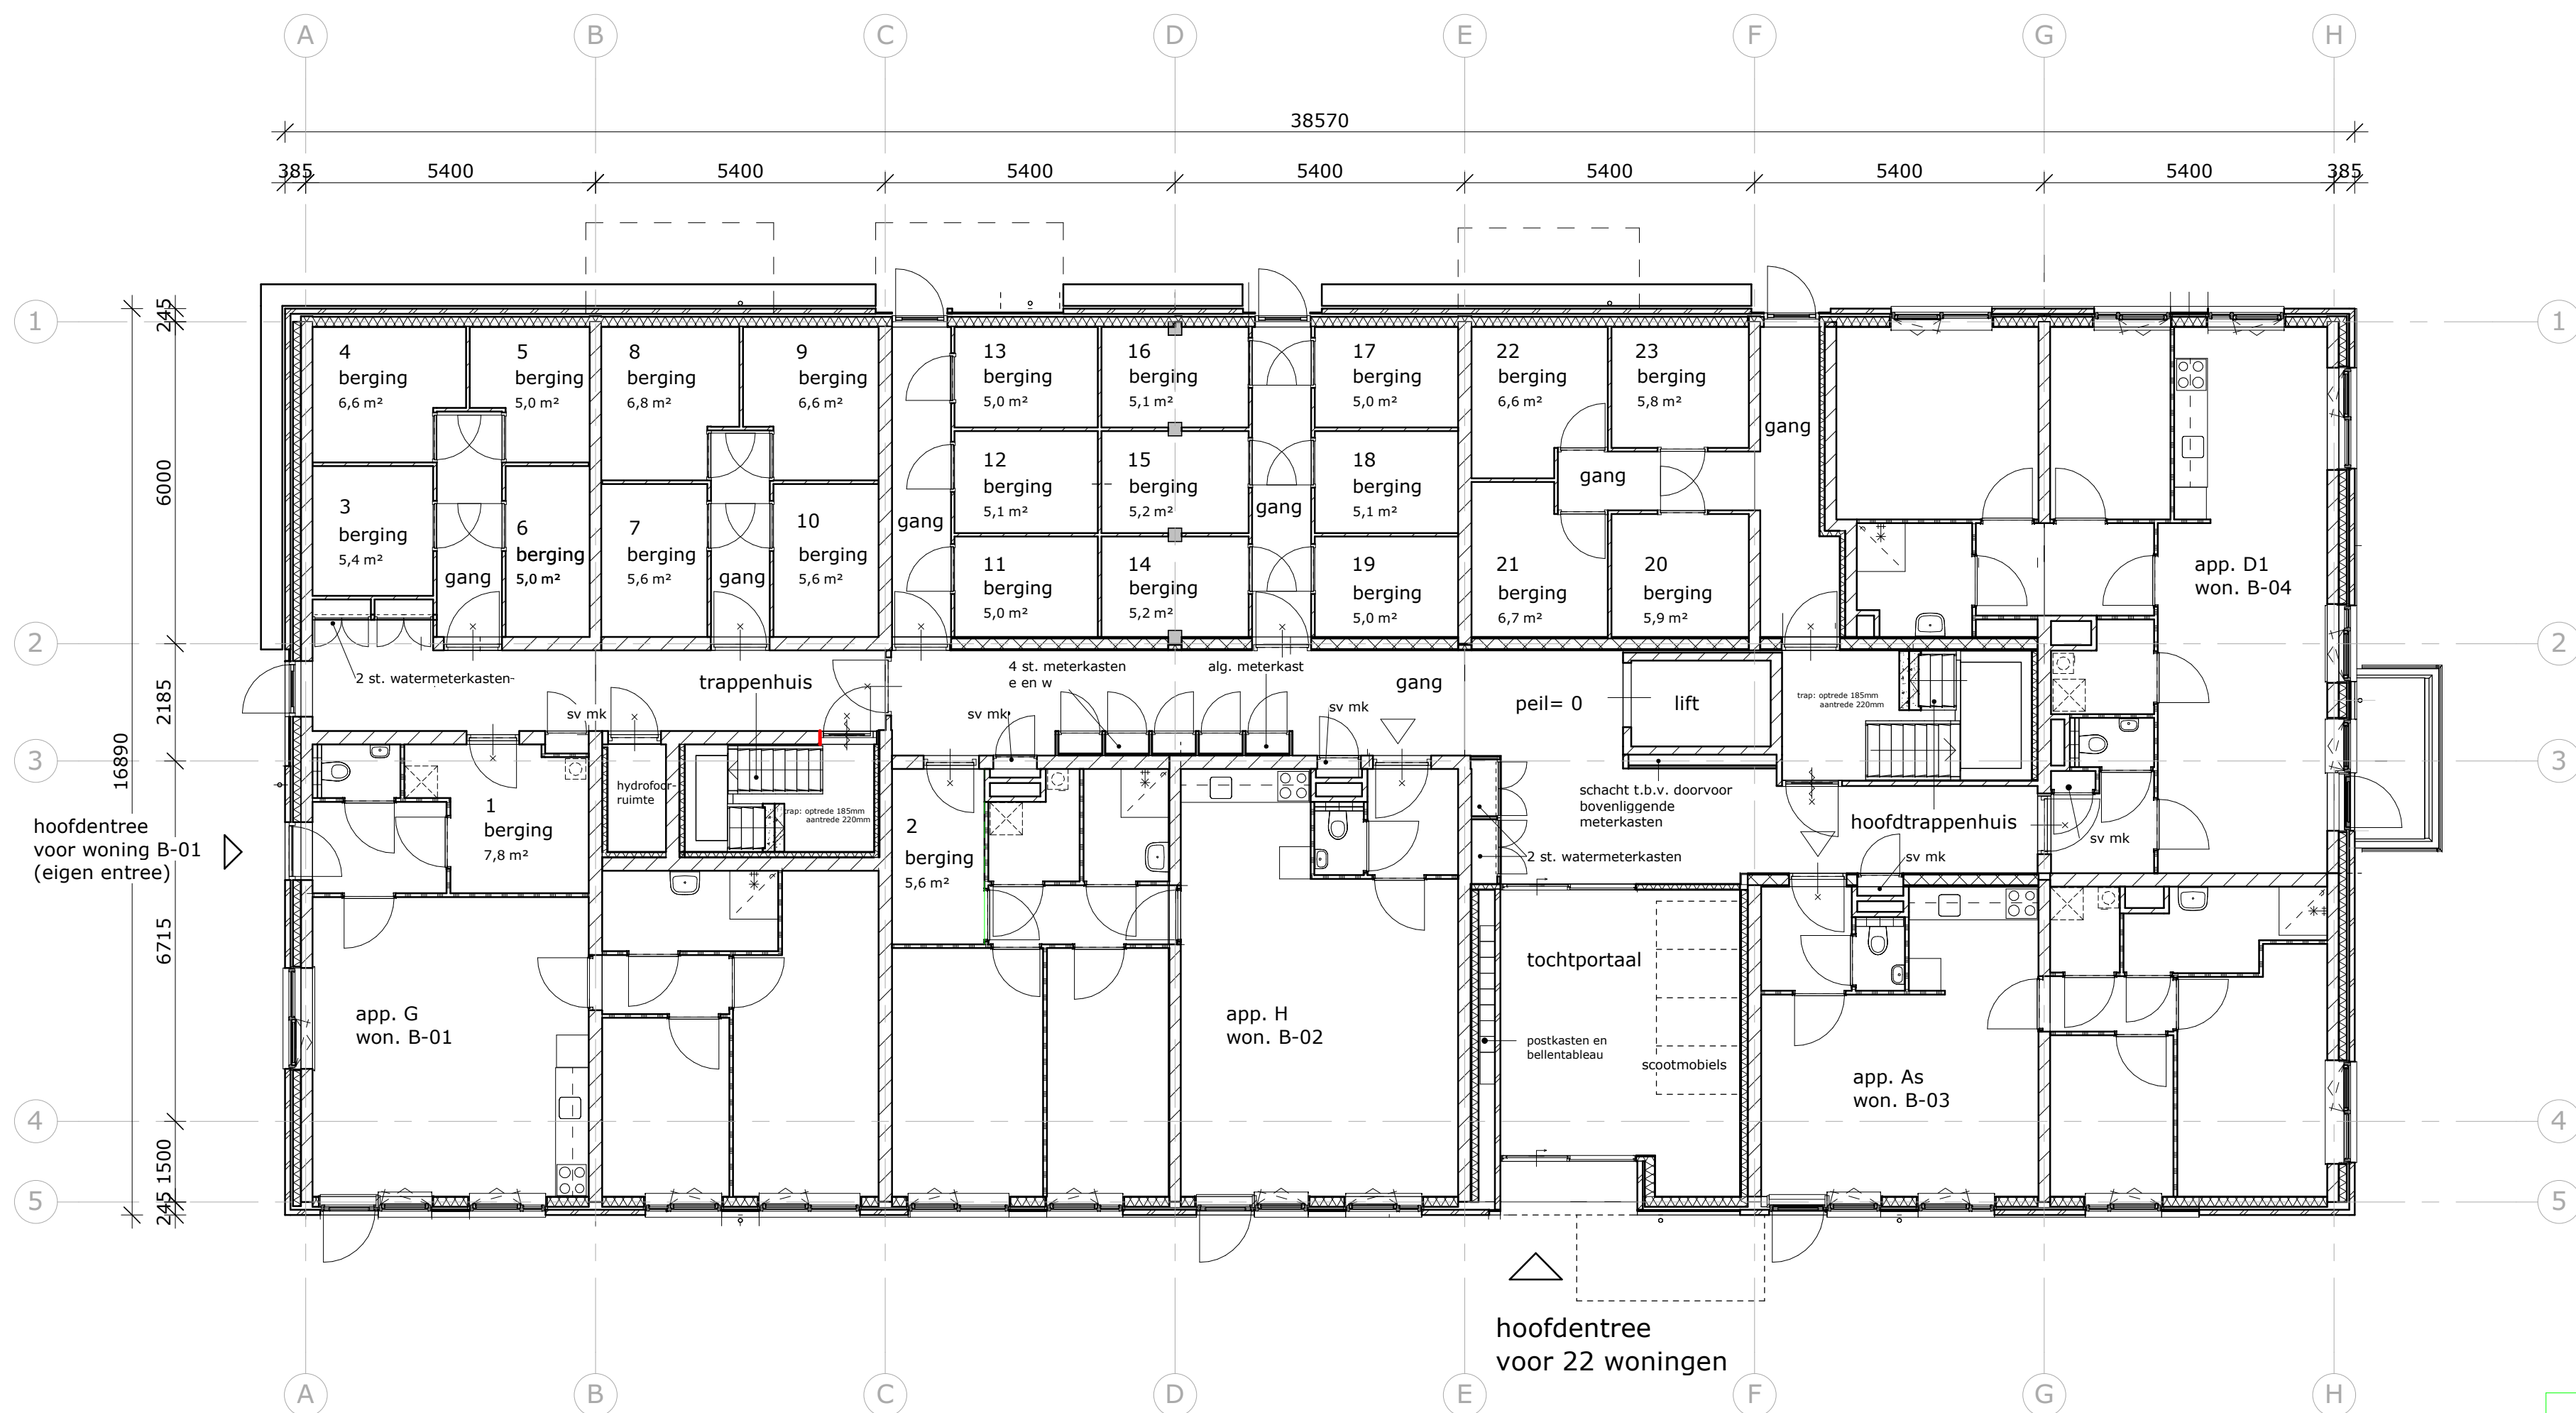

begane grond

totaal 23 appartementen

4 appartementen
vloerpeil = 0 = 520+NAP


Wijzigingen A 14-02-2018

betreft:	Nieuwbouw Brittenstein te Leiderdorp		
opdrachtgever:	Rijnhart Wonen Leiderdorp		
projectarchitect:	-		
onderdeel:	Plattegrond begane grond gebouw B		
formaat:	A2	schaal:	1:100
projectnummer:	17.4896	bladnummer:	B.B.1.00 A
projectleide	-	datum:	06-02-2018 (voorl.) -



PION
PROJECTONDERSTEUNING

Vliet Zuidzijde 5
2231 GH RIJNSBURG
t: 071 402 8525
f: 071 403 1717
e: info@pion-projectondersteuning.nl
www.pion-projectondersteuning.nl

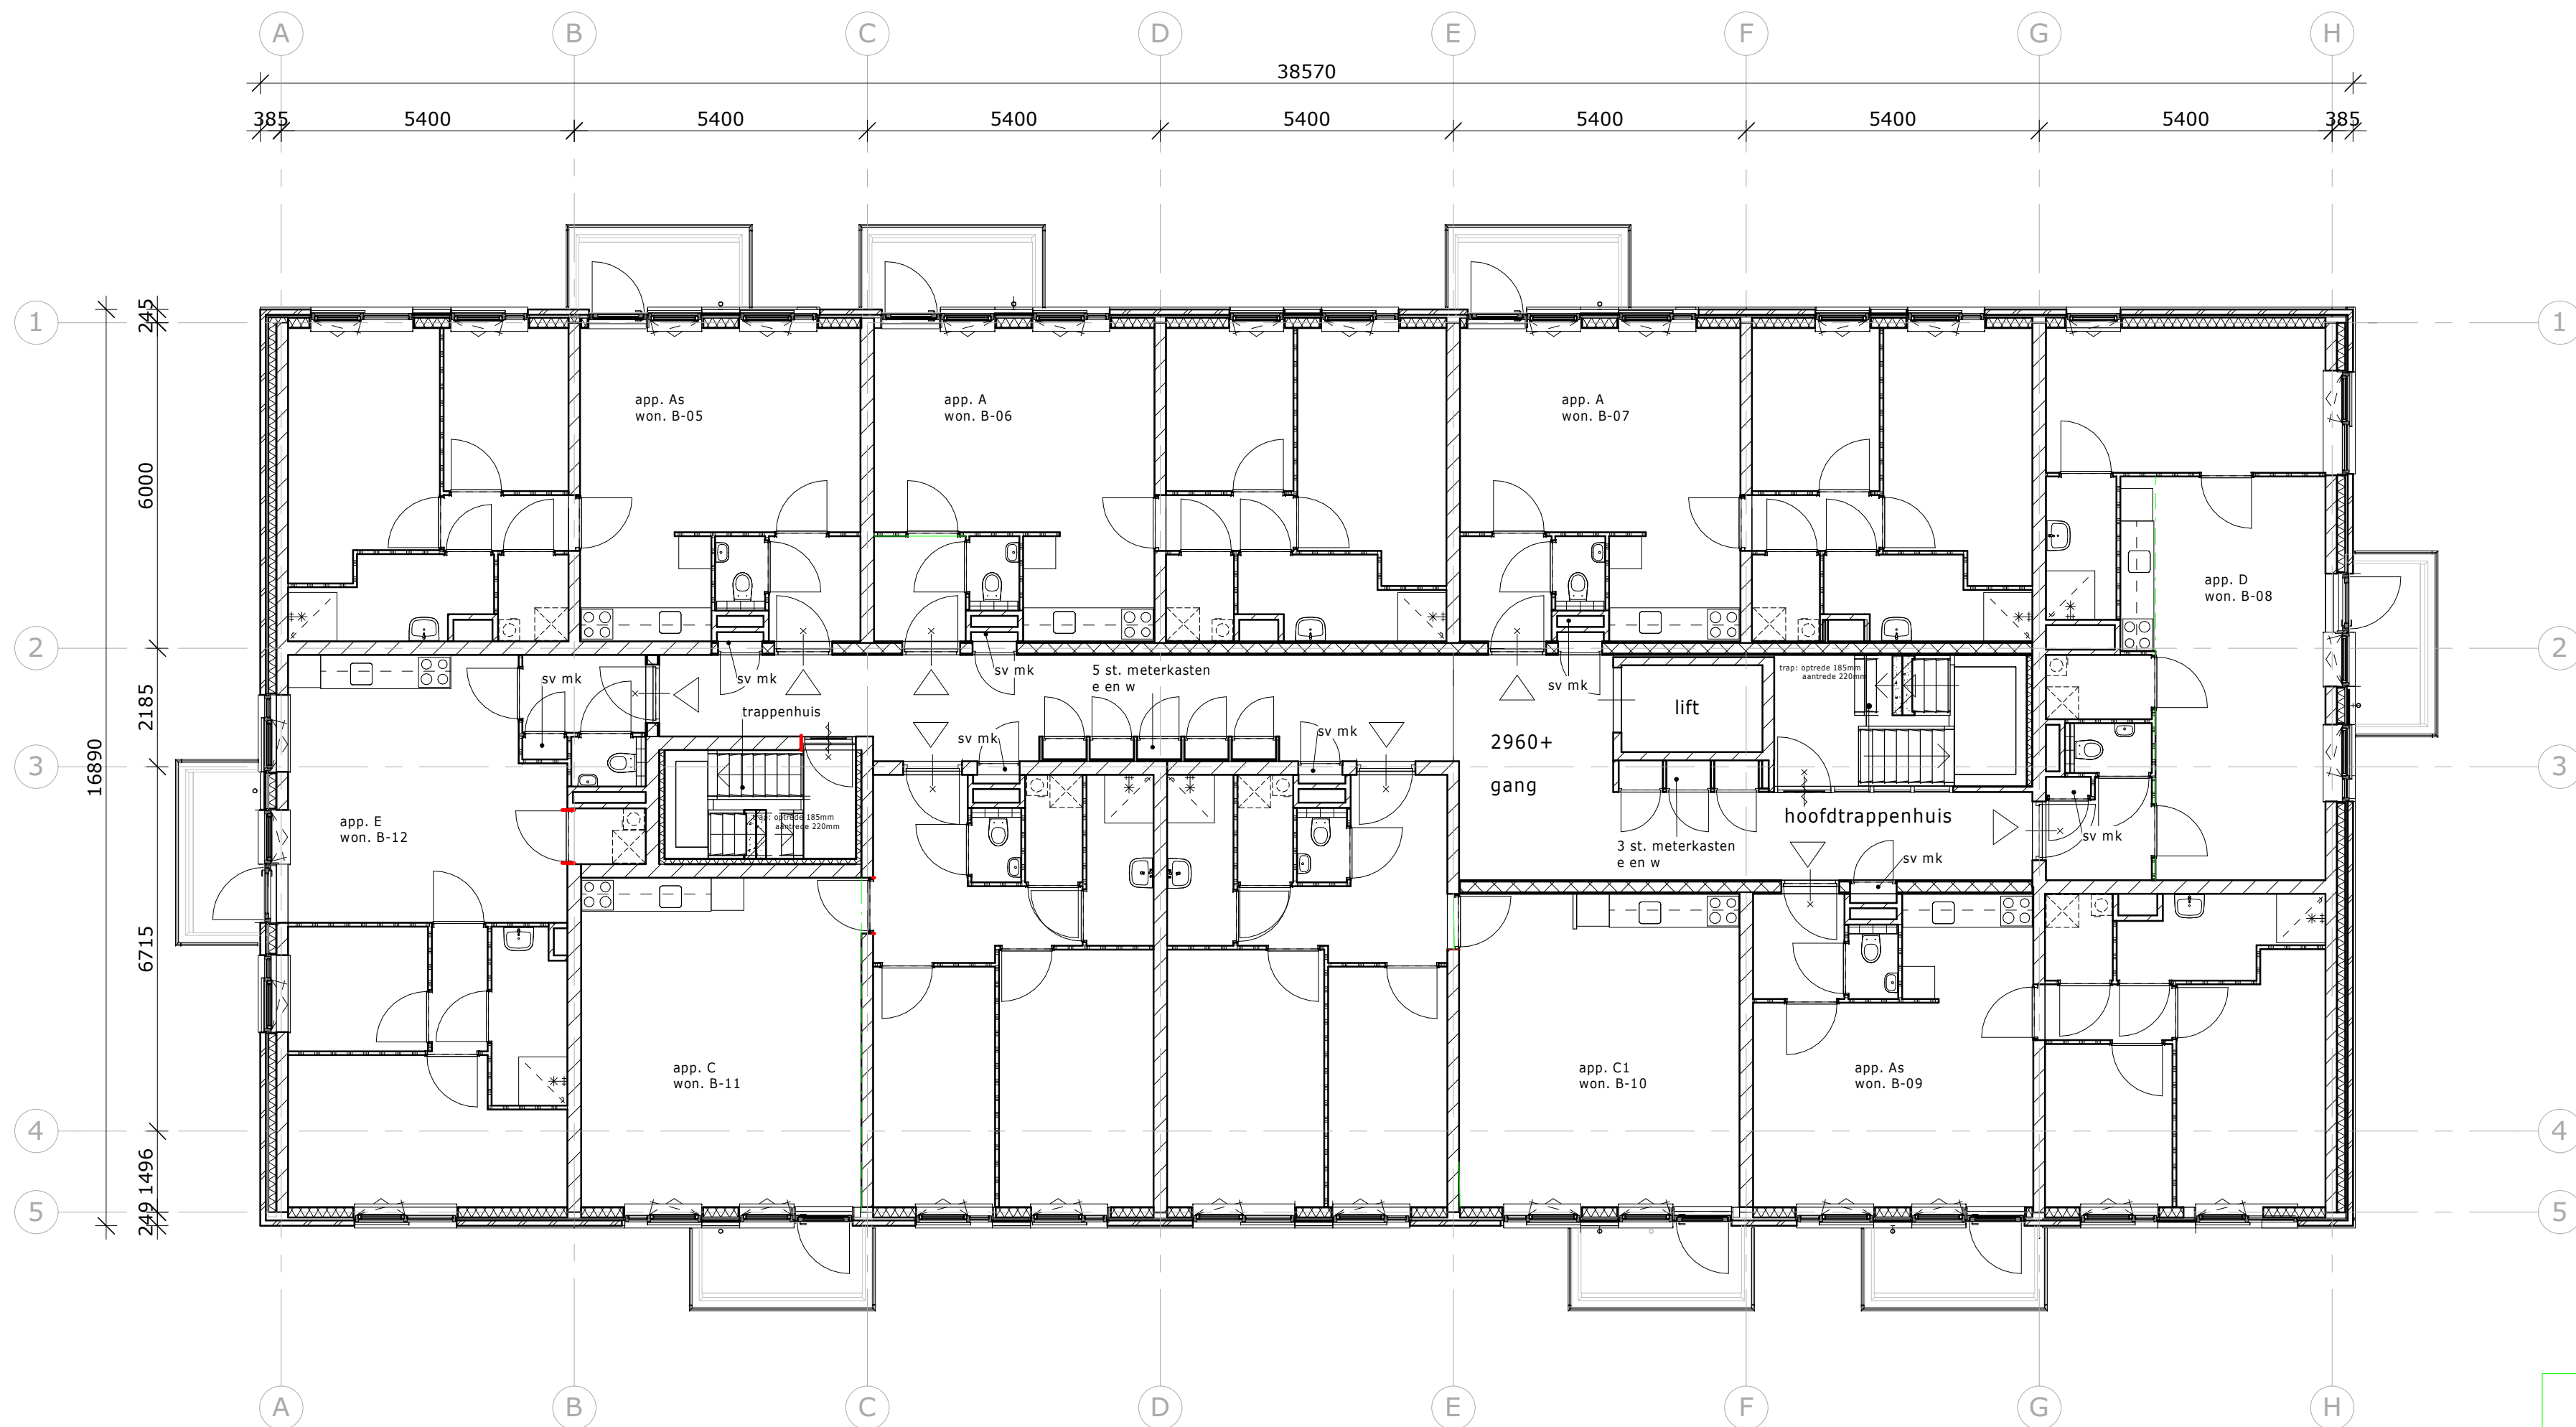

1e verdieping

8 appartementen vloerpeil 2960+


Wijzigingen

betreft:	Nieuwbouw Brittenstein te Leiderdorp		
opdrachtgever:	Rijnhart Wonen Leiderdorp		
projectarchitect:	-		
onderdeel:	Plattegrond 1e verdieping gebouw B		
formaat:	A2	schaal:	1:100
projectnummer:	17.4896	bladnummer:	B.B.1.01
projectleide	-	datum:	23 november 2017
		Author	



PION
PROJECTONDERSTEUNING

Vliet Zuidzijde 5
2231 GH RIJNSBURG
t: 071 402 8525
f: 071 403 1717
e: info@pion-projectondersteuning.nl
www.pion-projectondersteuning.nl

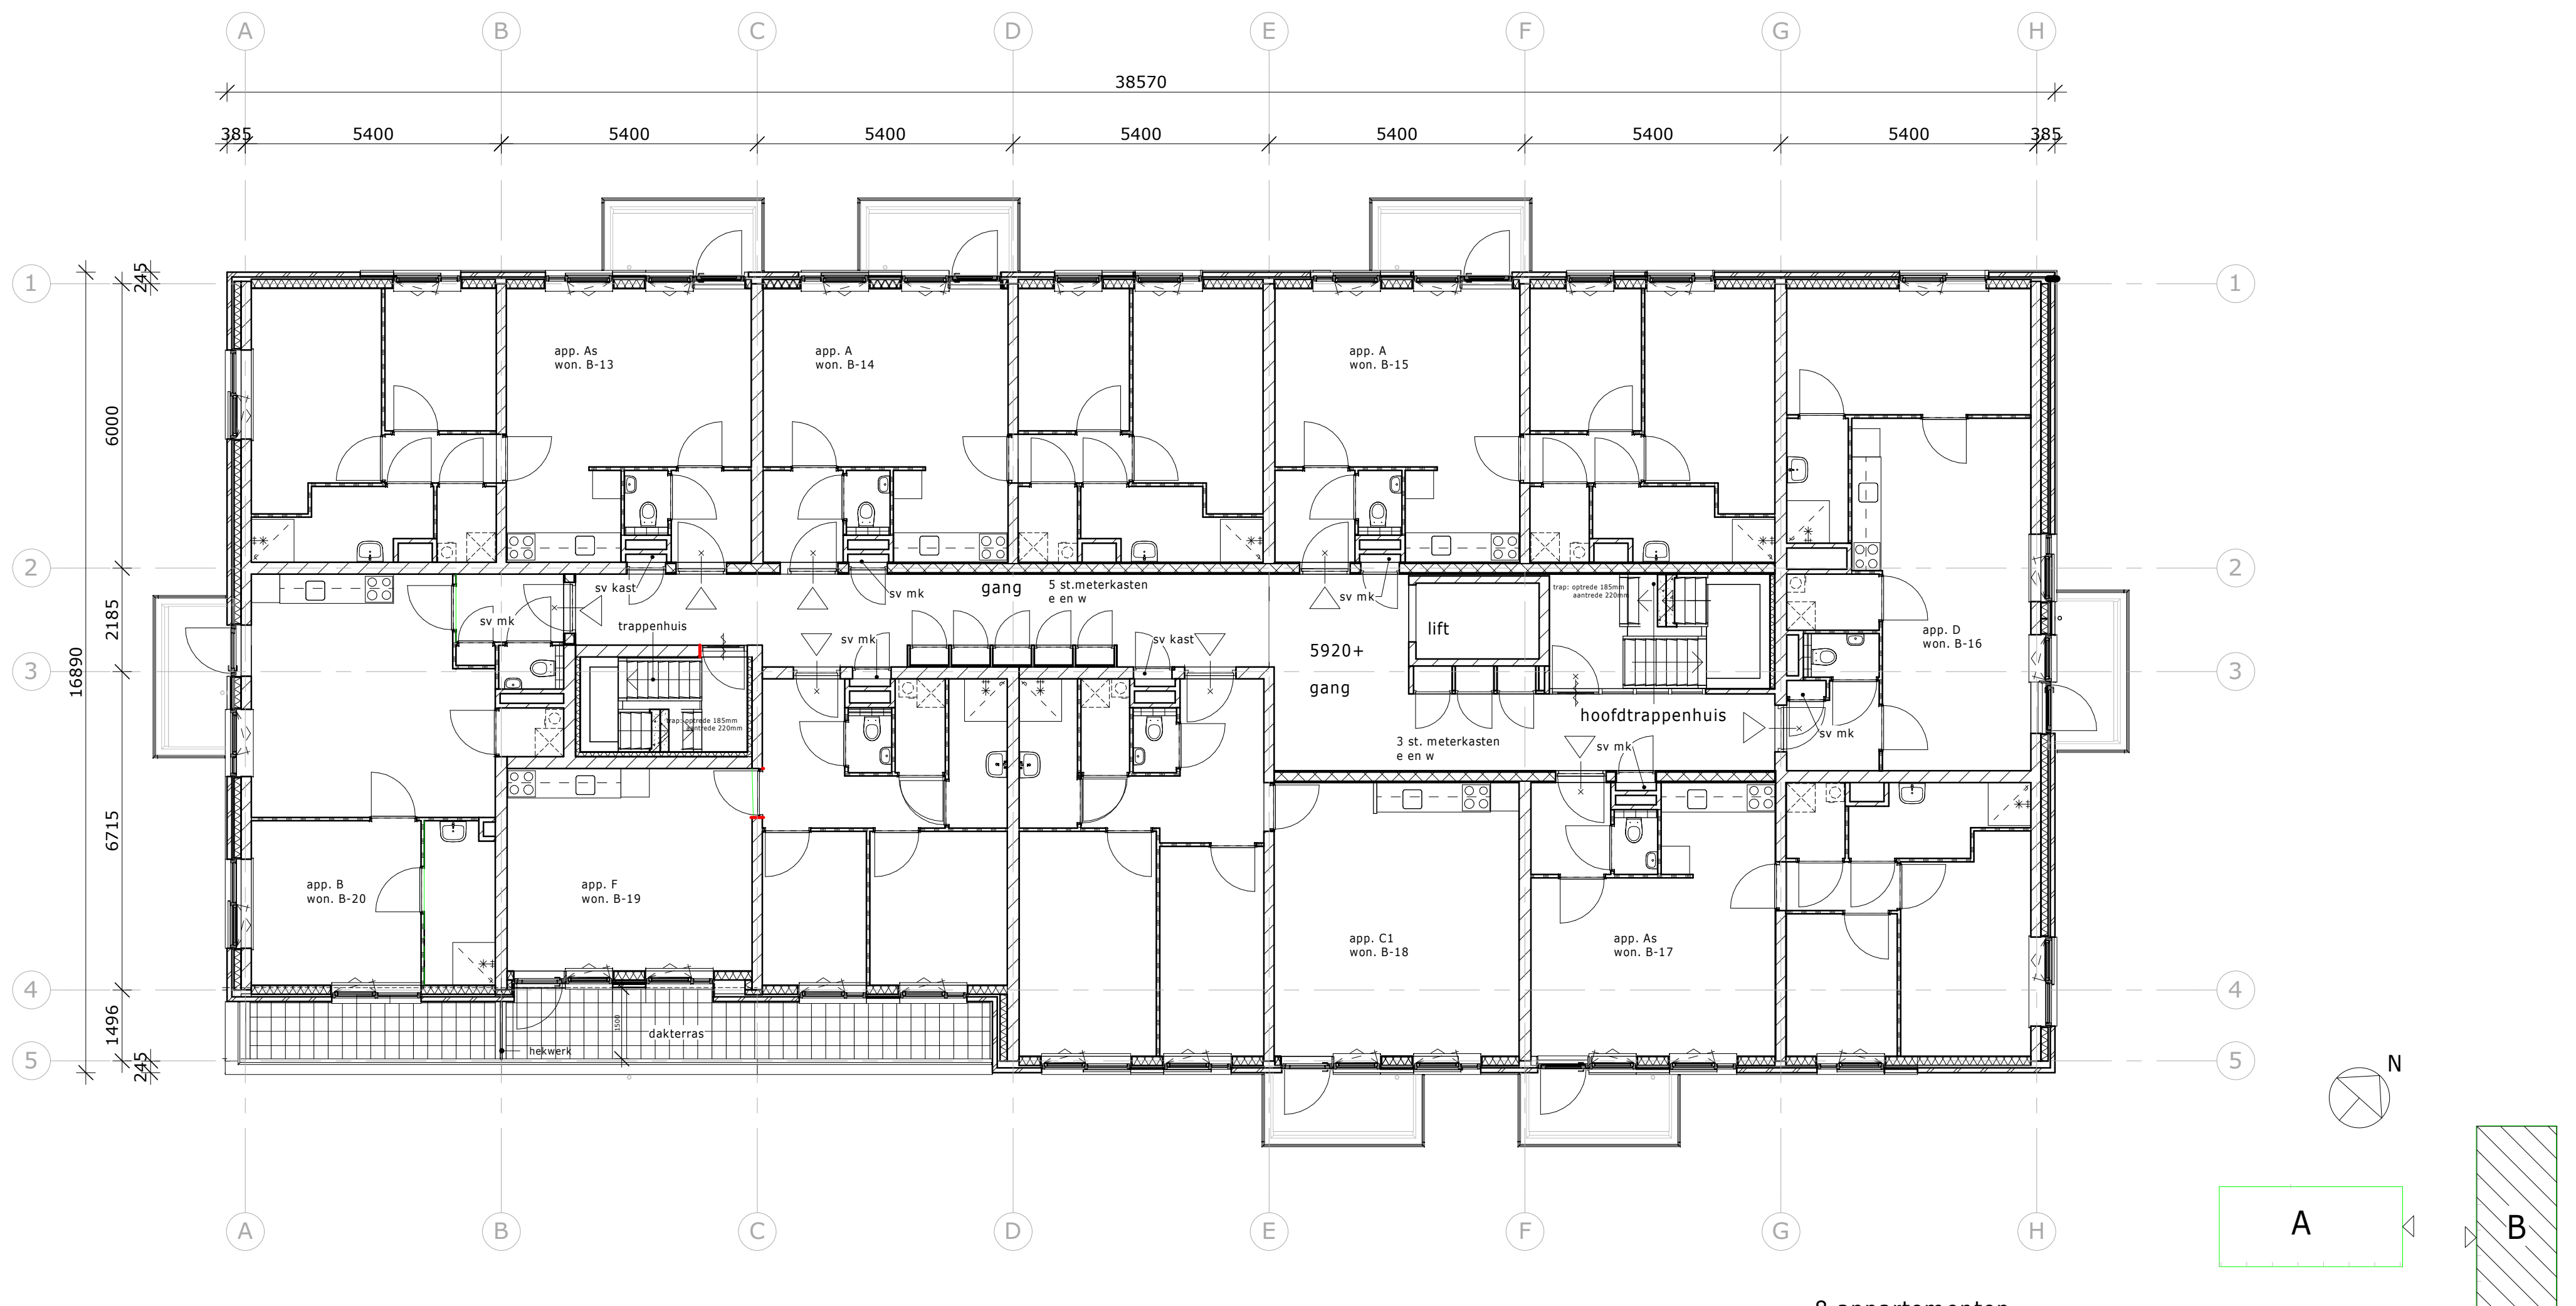

2e verdieping

8 appartementen
vloerpeil 5920+


Wijzigingen

betreft:	Nieuwbouw Brittenstein te Leiderdorp		
opdrachtgever:	Rijnhart Wonen Leiderdorp		
projectarchitect:	-		
onderdeel:	Plattegrond 2e verdieping gebouw B		
formaat:	A2	schaal:	1:100
projectnummer:	17.4896	bladnummer:	B.B.1.02
projectleide	-	datum:	23 november 2017
		Author	



PION
PROJECTONDERSTEUNING

Vliet Zuidzijde 5
2231 GH RIJNSBURG
t: 071 402 8525
f: 071 403 1717
e: info@pion-projectondersteuning.nl
www.pion-projectondersteuning.nl

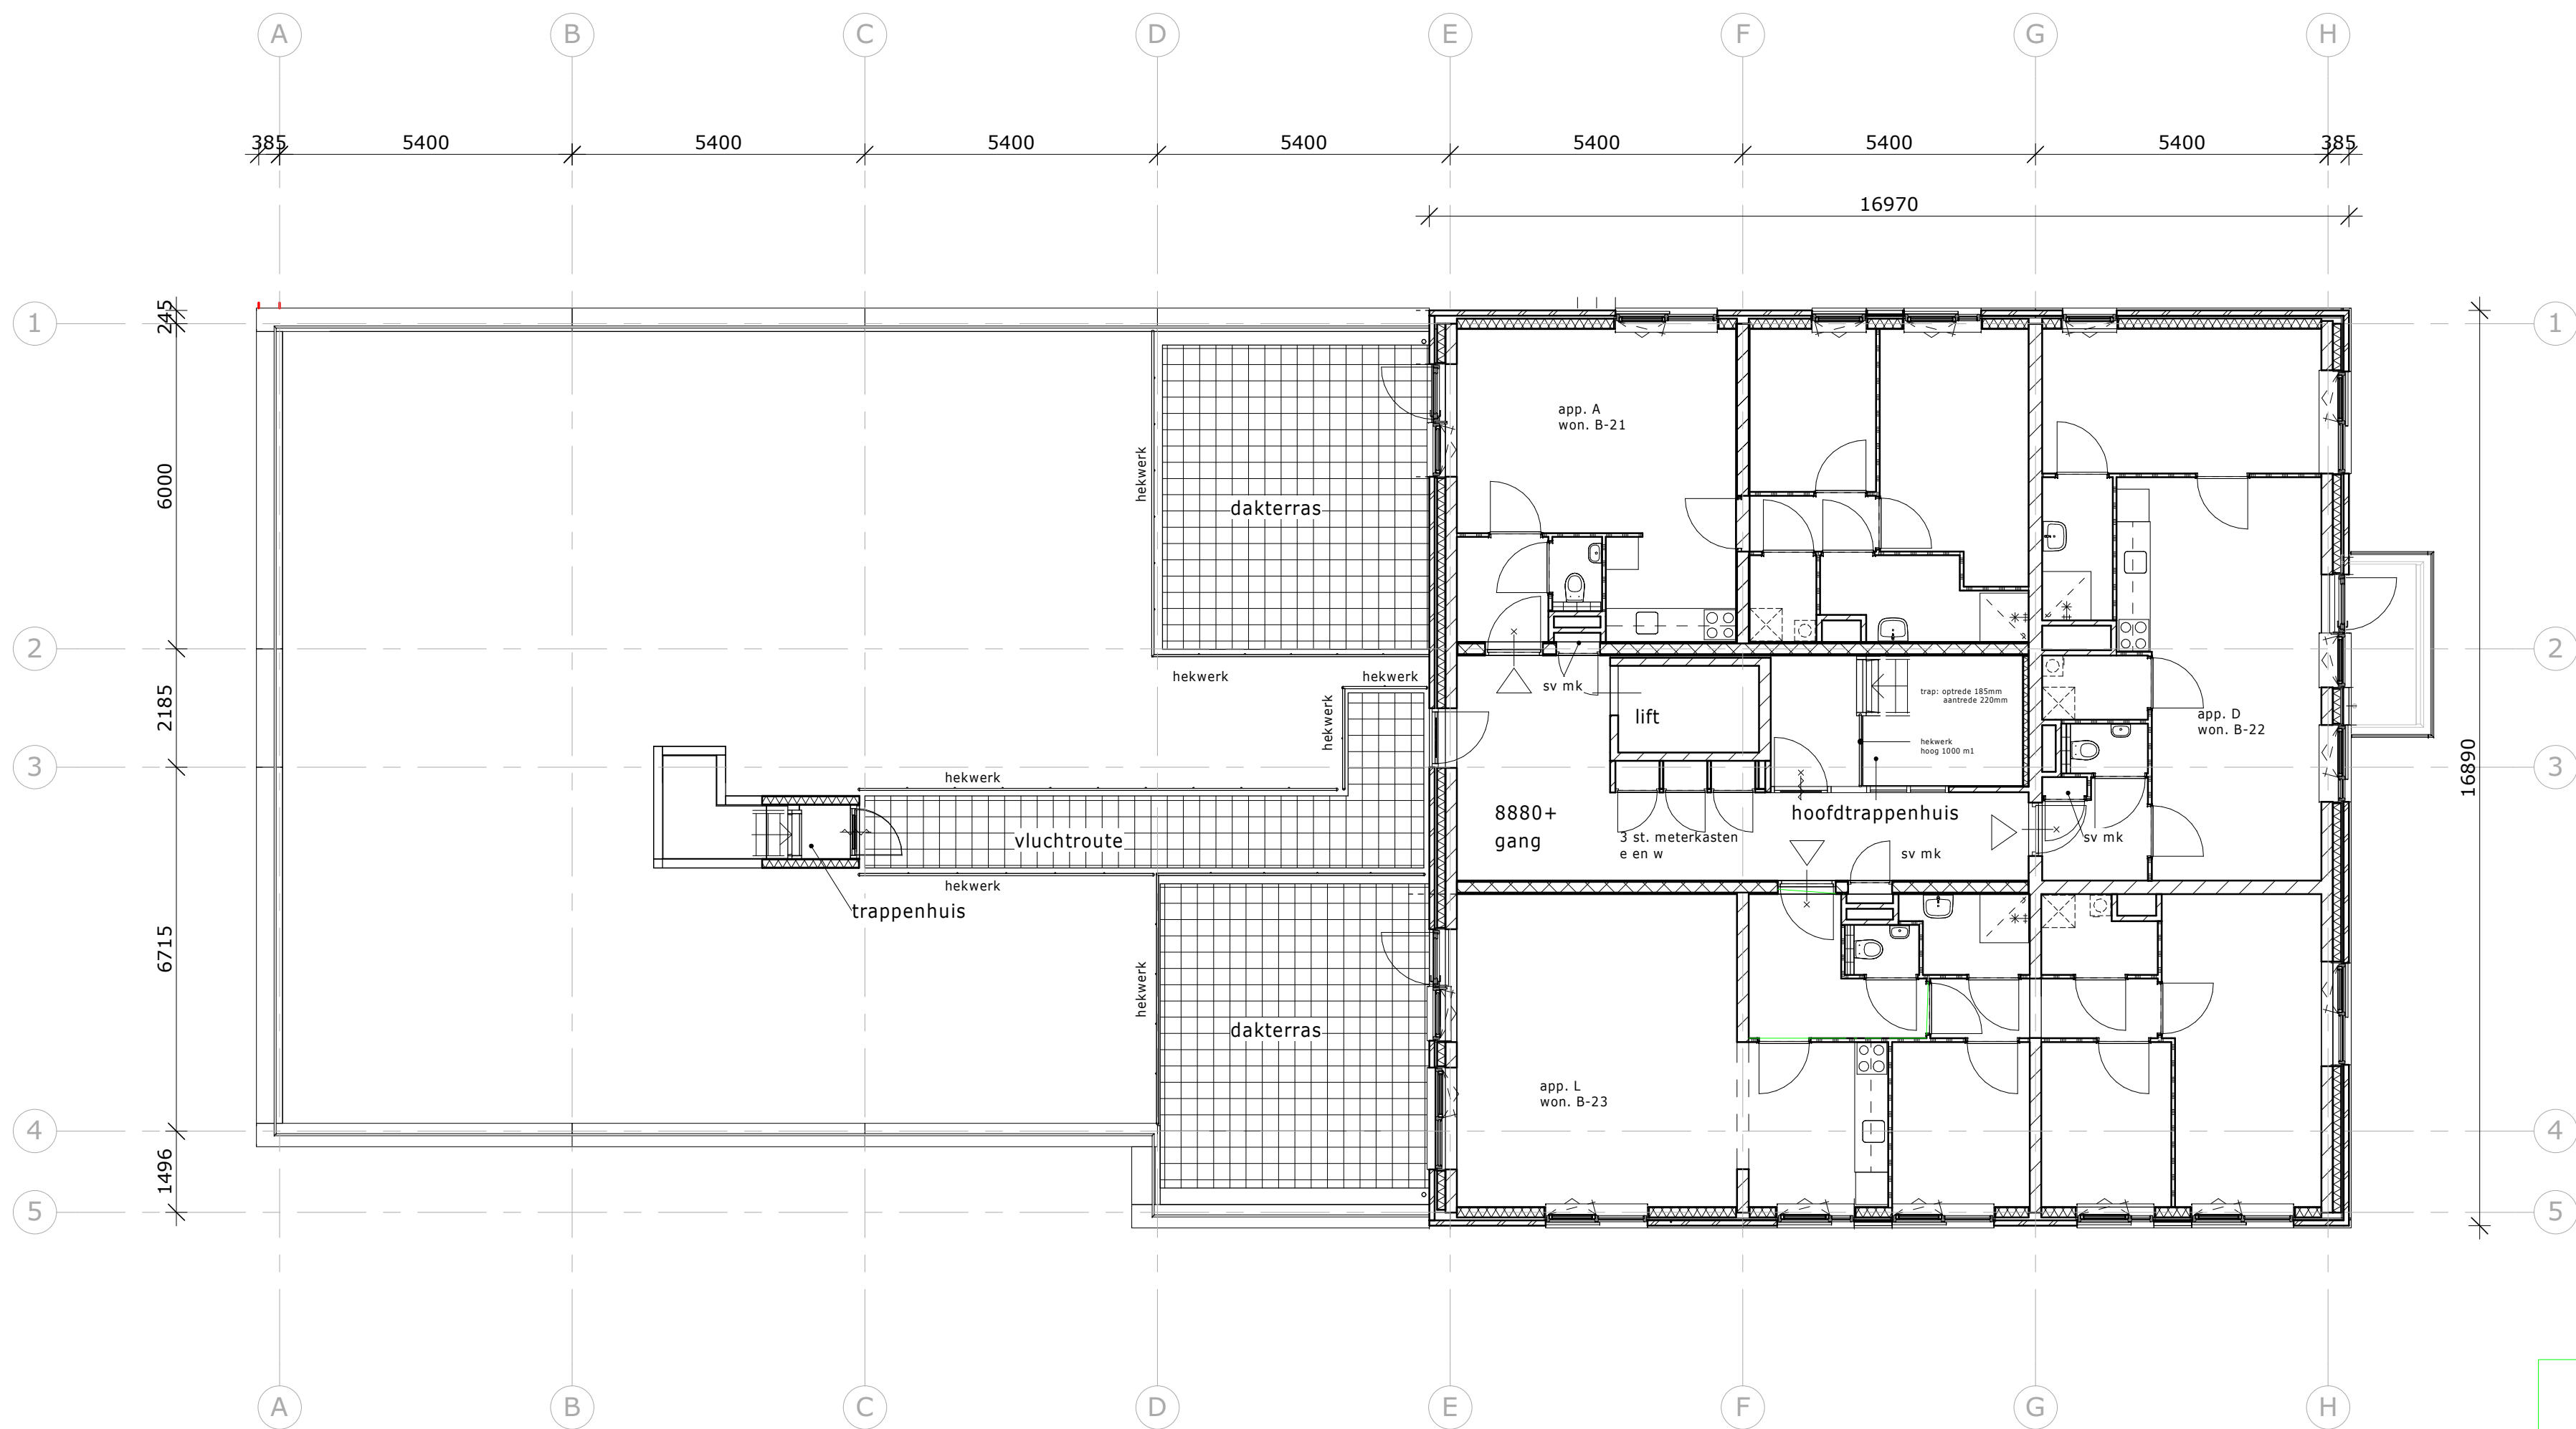


3e verdieping

Wijzigingen		
betreft:	Nieuwbouw Brittenstein te Leiderdorp	
opdrachtgever:	Rijnhart Wonen Leiderdorp	
projectarchitect:	-	
onderdeel:	plattegrond 3e verdieping gebouw B	
formaat:	A2	schaal: 1:100
projectnummer:	17.4896	bladnummer: B.B.1.03
projectleide	-	datum: 23 november 2017 Author



PION
PROJECTONDERSTEUNING

Vliet Zuidzijde 5
2231 GH RIJNSBURG
t: 071 402 8525
f: 071 403 1717
e: info@pion-projectondersteuning.nl
www.pion-projectondersteuning.nl

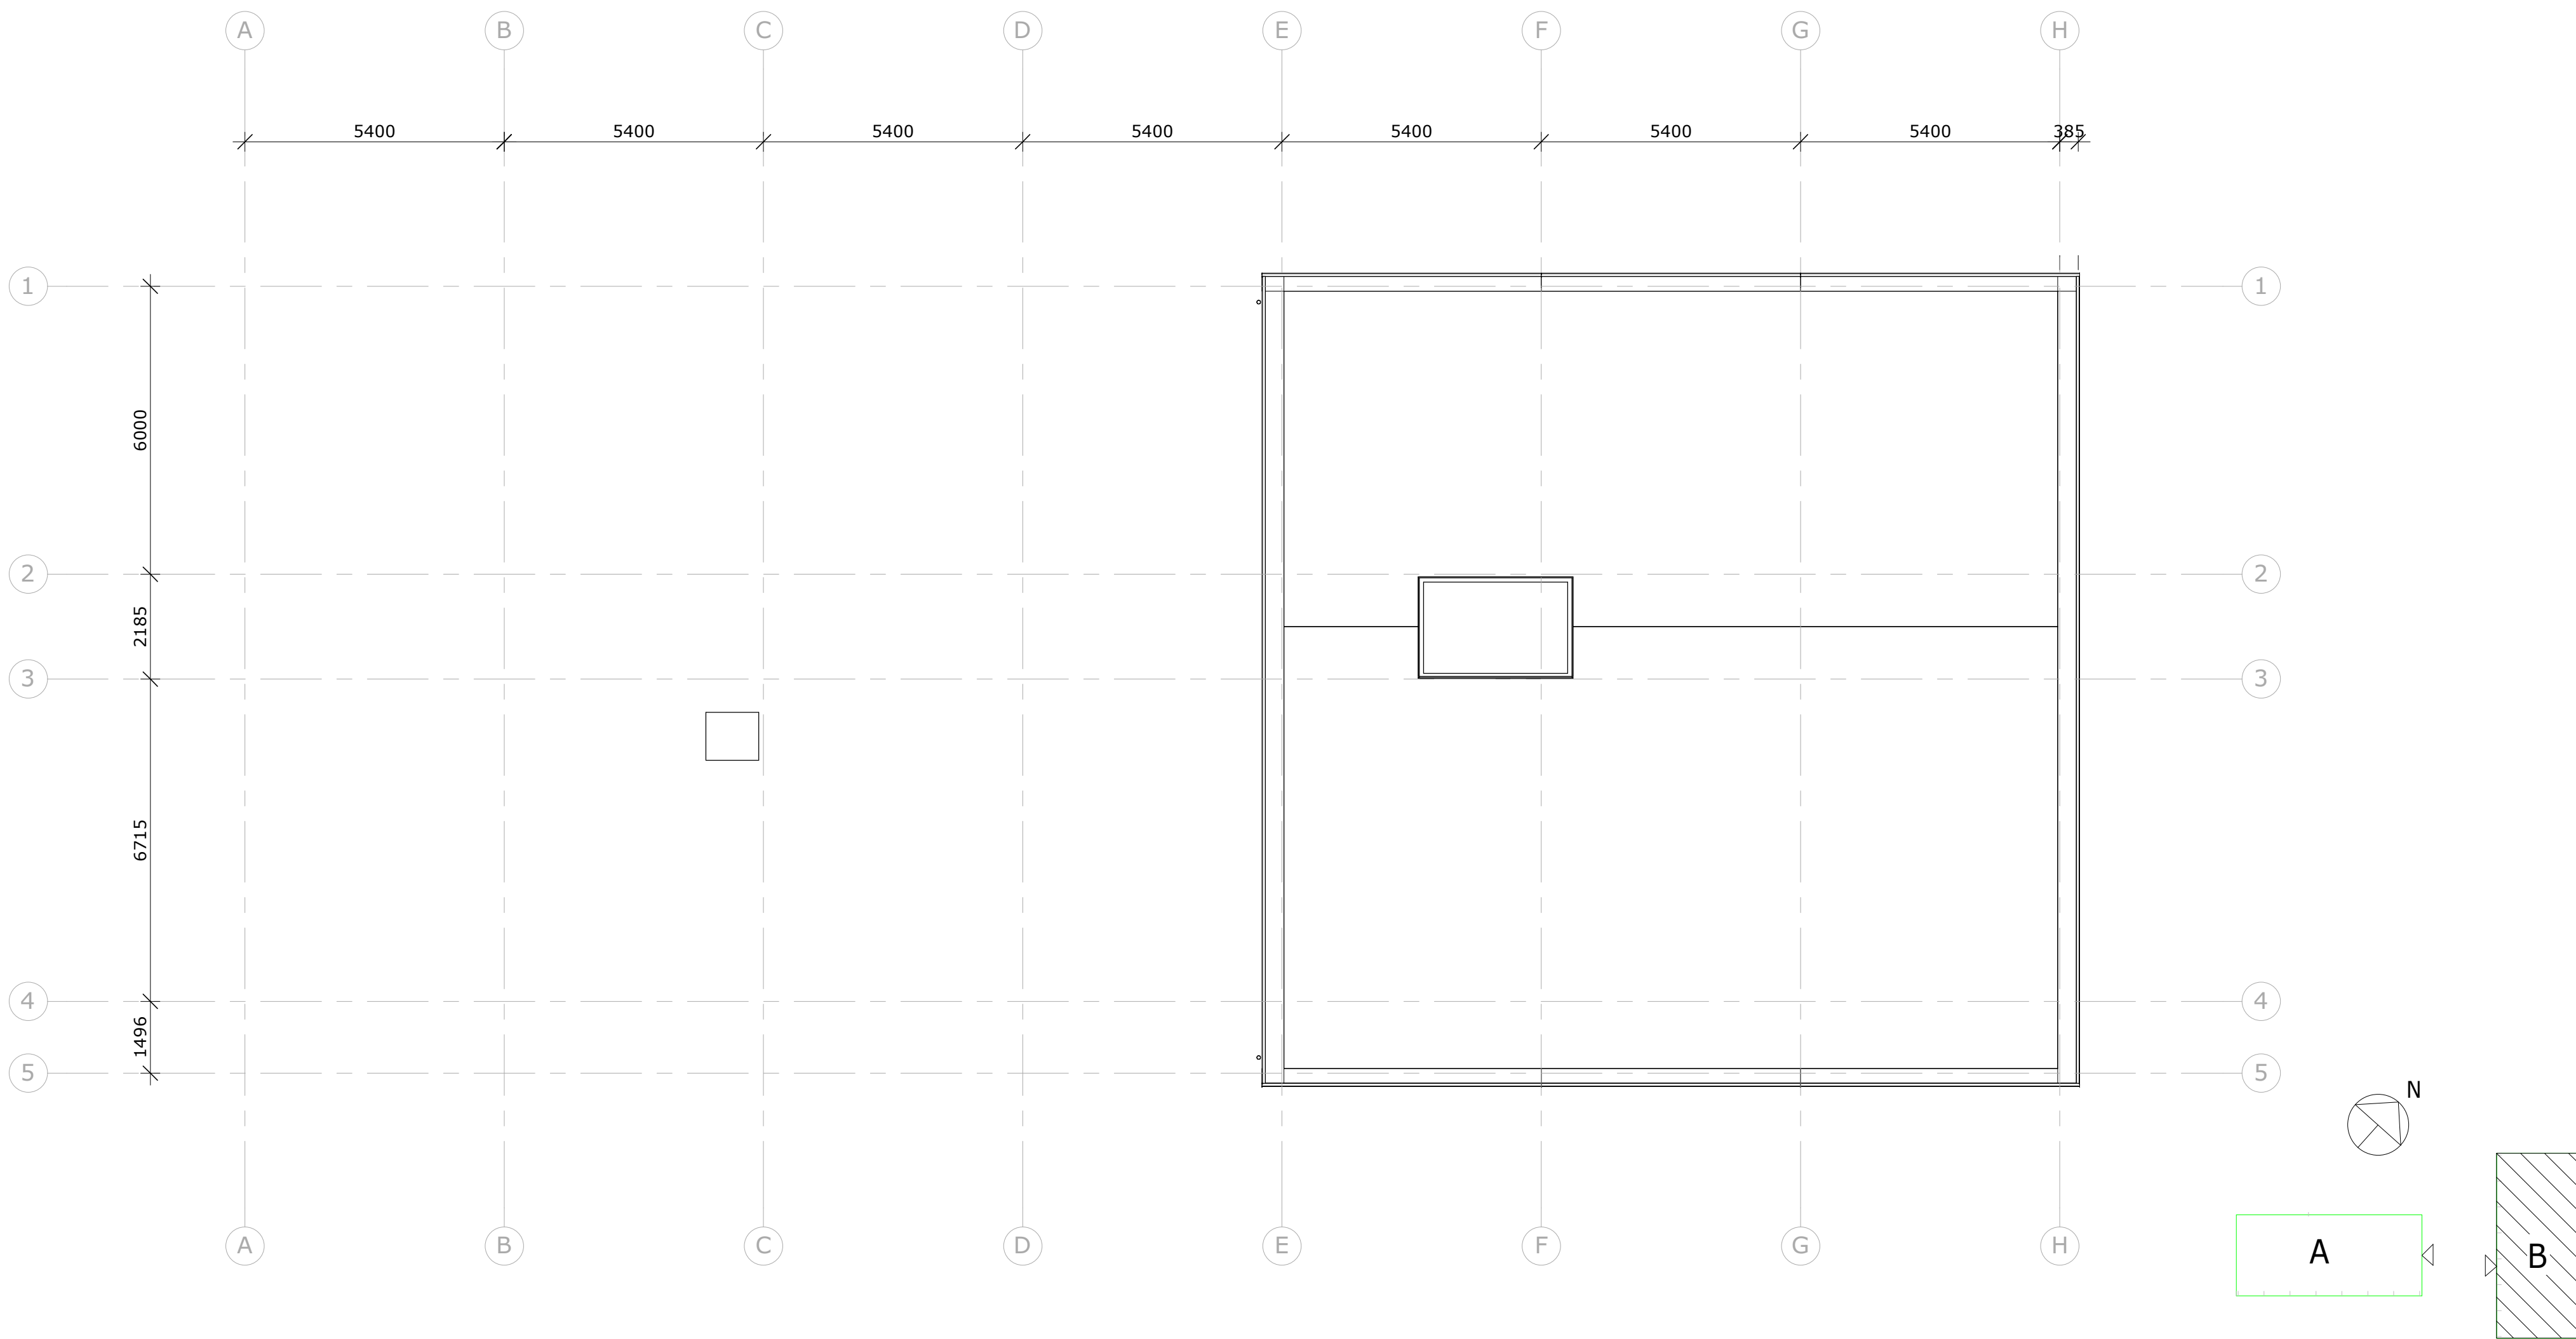

dak

Wijzigingen			
betreft:	Nieuwbouw Brittenstein te Leiderdorp		
opdrachtgever:	Rijnhart Wonen Leiderdorp		
projectarchitect:	-		
onderdeel:	Plattegrond dak gebouw B		
formaat:	A2	schaal:	1:100
projectnummer:	17.4896	bladnummer:	B.B.1.04
projectleide	-	datum:	23 november 2017
		Author	





PION
PROJECTONDERSTEUNING

Vliet Zuidzijde 5
2231 GH RIJNSBURG
t: 071 402 8525
f: 071 403 1717
e: info@pion-projectondersteuning.nl
www.pion-projectondersteuning.nl



voorgevel

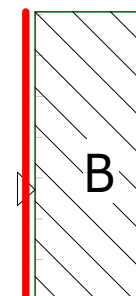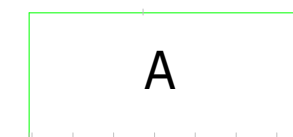


Wijzigingen

betreft:	Nieuwbouw Brittenstein te Leiderdorp		
opdrachtgever:	Rijnhart Wonen Leiderdorp		
projectarchitect:	-		
onderdeel:	Voorgevel gebouw B		
formaat:	A2	schaal:	1:100
projectnummer:	17.4896	bladnummer:	B.B.2.01
projectleide	-	datum:	23 november 2017
		Author	





PION
PROJECTONDERSTEUNING

Vliet Zuidzijde 5
2231 GH RIJNSBURG
t: 071 402 8525
f: 071 403 1717
e: info@pion-projectondersteuning.nl
www.pion-projectondersteuning.nl

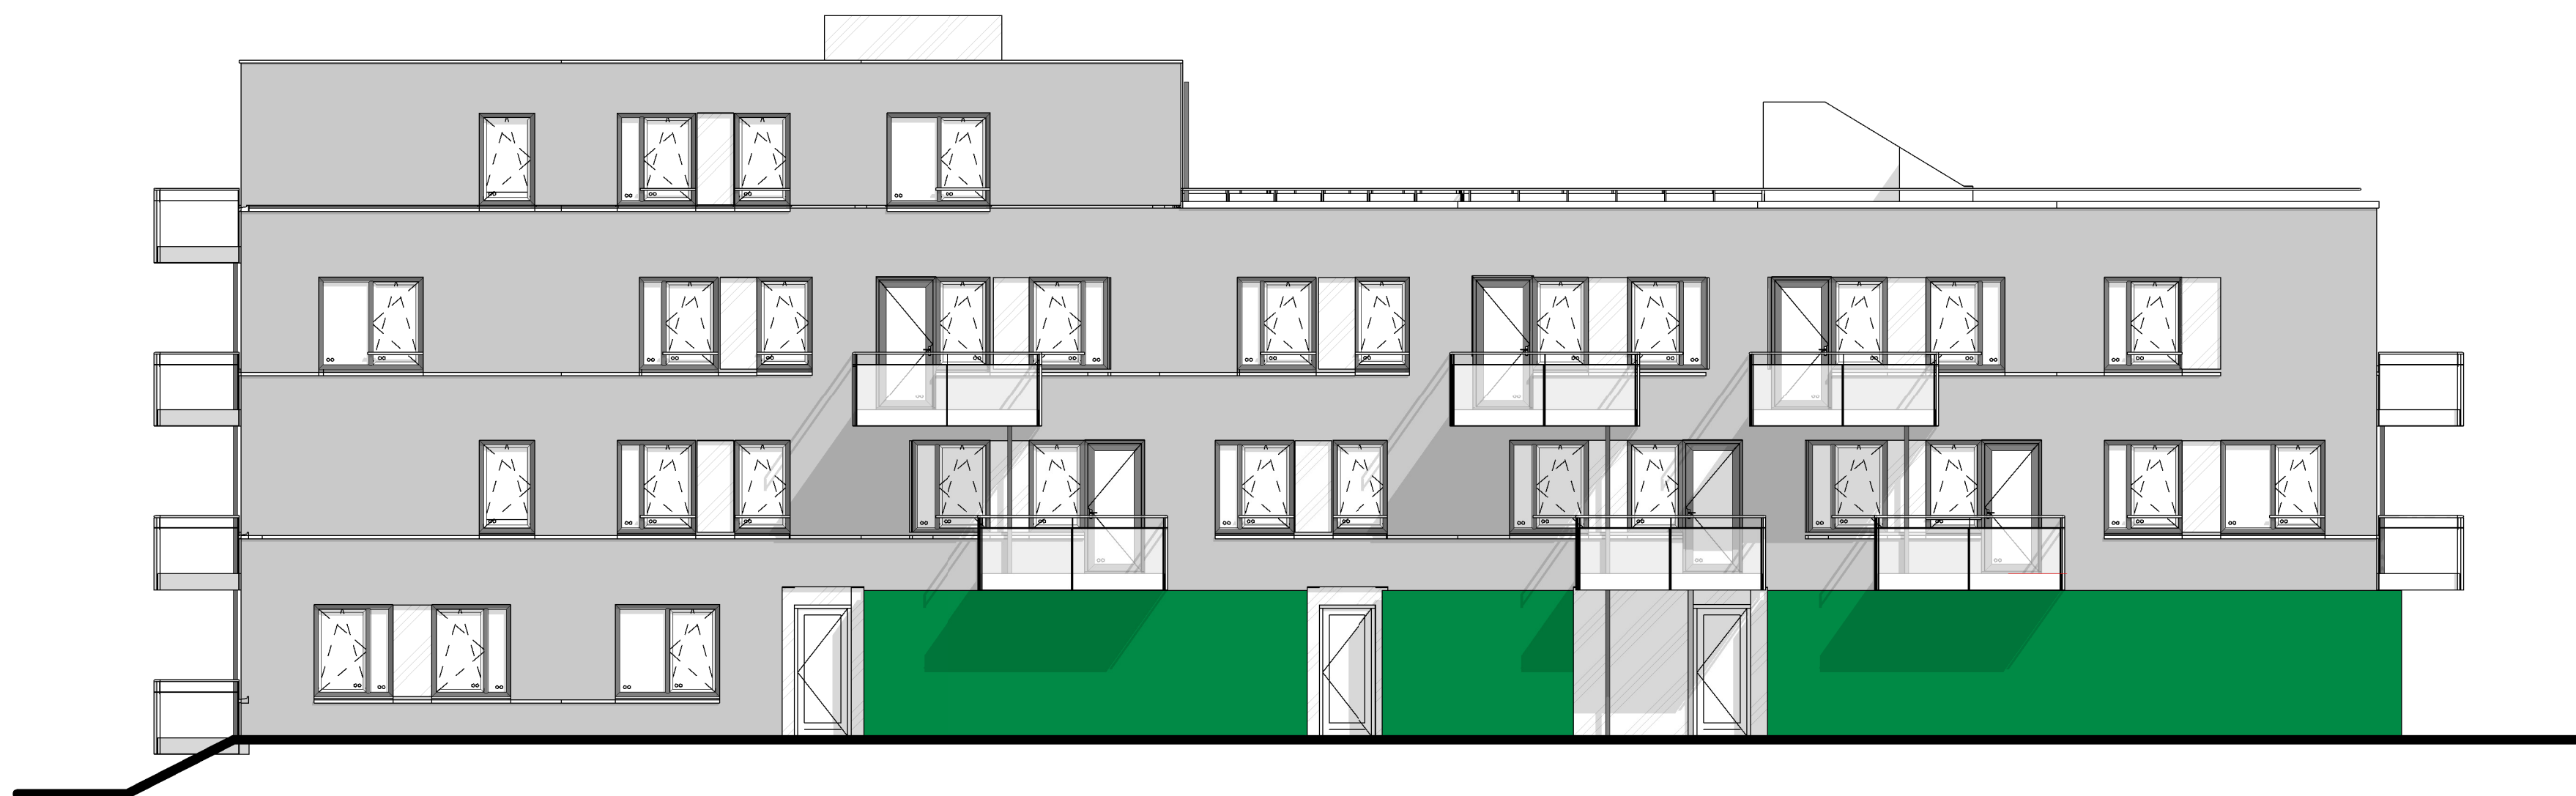

achtergevel

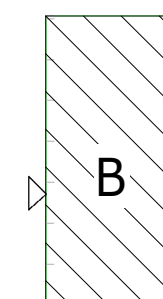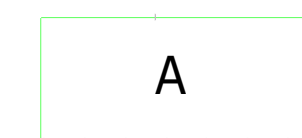

Wijzigingen

betreft:	Nieuwbouw Brittenstein te Leiderdorp		
opdrachtgever:	Rijnhart Wonen Leiderdorp		
projectarchitect:	-		
onderdeel:	Achtergevel gebouw B		
formaat:	A2	schaal:	1:100
projectnummer:	17.4896	bladnummer:	B.B.2.02
projectleide	-	datum:	23 november 2017
		Author	



PION
PROJECTONDERSTEUNING



Vliet Zuidzijde 5
2231 GH RIJNSBURG
t: 071 402 8525
f: 071 403 1717
e: info@pion-projectondersteuning.nl
www.pion-projectondersteuning.nl



linker zijgevel



rechter zijgevel

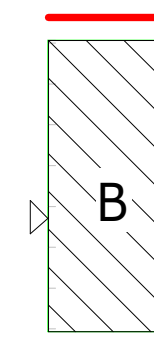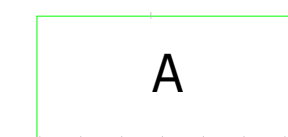


Wijzigingen

betreft:	Nieuwbouw Brittenstein te Leiderdorp		
opdrachtgever:	Rijnhart Wonen Leiderdorp		
projectarchitect:	-		
onderdeel:	Zijgevels gebouw B		
formaat:	A2	schaal:	1:100
projectnummer:	17.4896	bladnummer:	B.B.2.03
projectleide	-	datum:	23 november 2017
		Author	





PION
PROJECTONDERSTEUNING

Vliet Zuidzijde 5
2231 GH RIJNSBURG
t: 071 402 8525
f: 071 403 1717
e: info@pion-projectondersteuning.nl
www.pion-projectondersteuning.nl

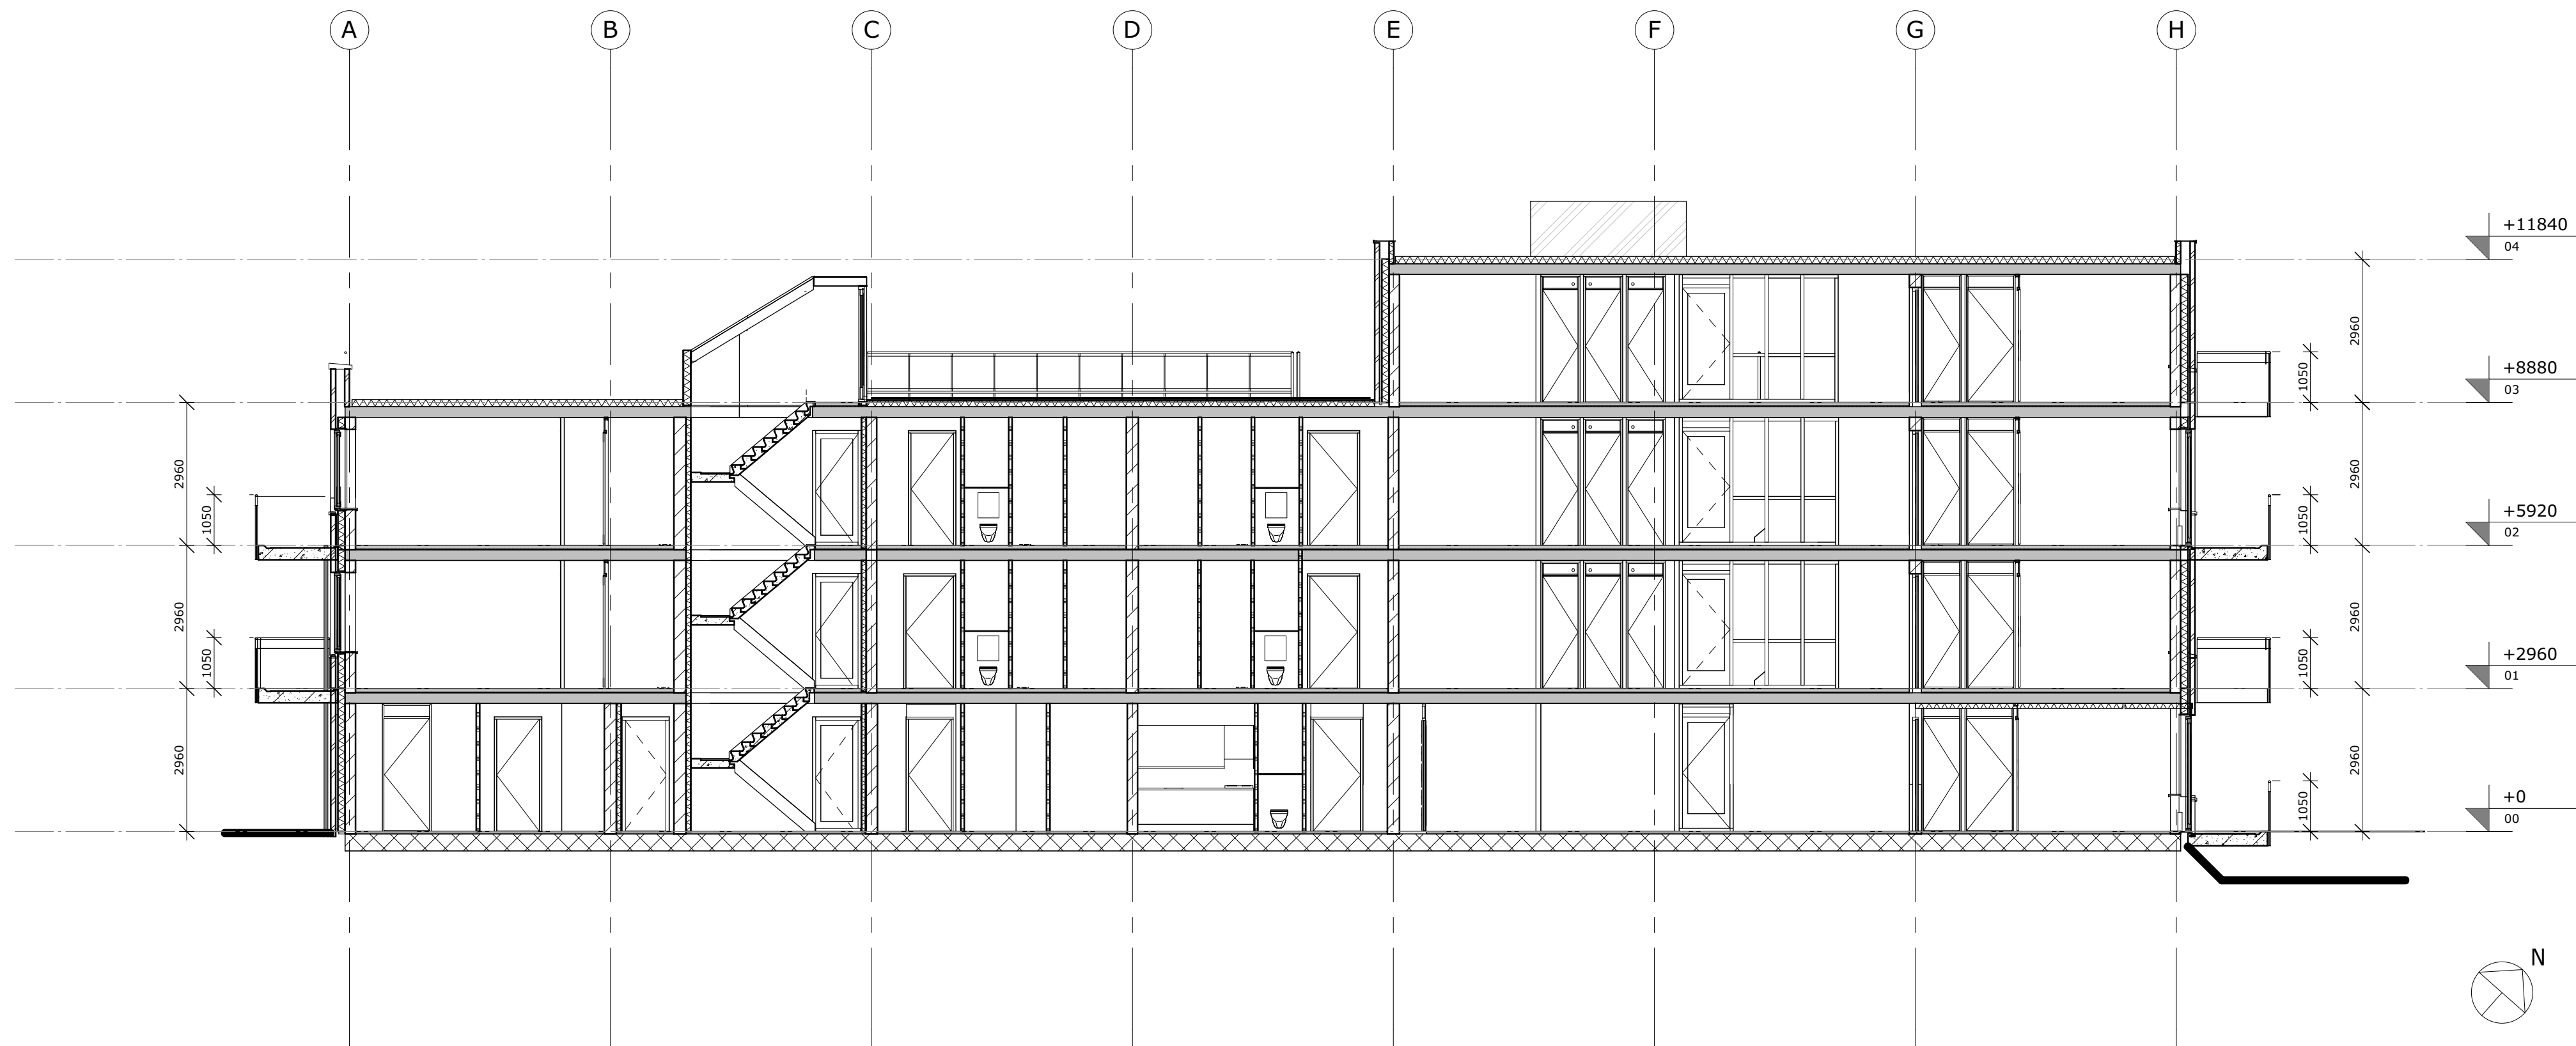

doorsnede A

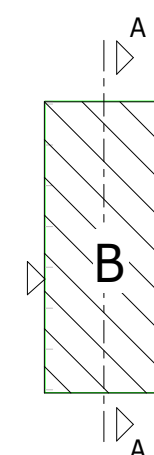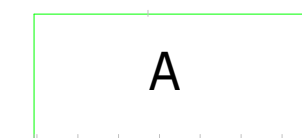


Wijzigingen

betreft:	Nieuwbouw Brittenstein te Leiderdorp		
opdrachtgever:	Rijnhart Wonen Leiderdorp		
projectarchitect:	-		
onderdeel:	Doorsnede A-A gebouw B		
formaat:	A2	schaal:	1:100
projectnummer:	17.4896	bladnummer:	B.B.3.01
projectleide	-	datum:	23 november 2017
		Author	




PION
PROJECTONDERSTEUNING


Vliet Zuidzijde 5
2231 GH RIJNSBURG
t: 071 402 8525
f: 071 403 1717
e: info@pion-projectondersteuning.nl
www.pion-projectondersteuning.nl

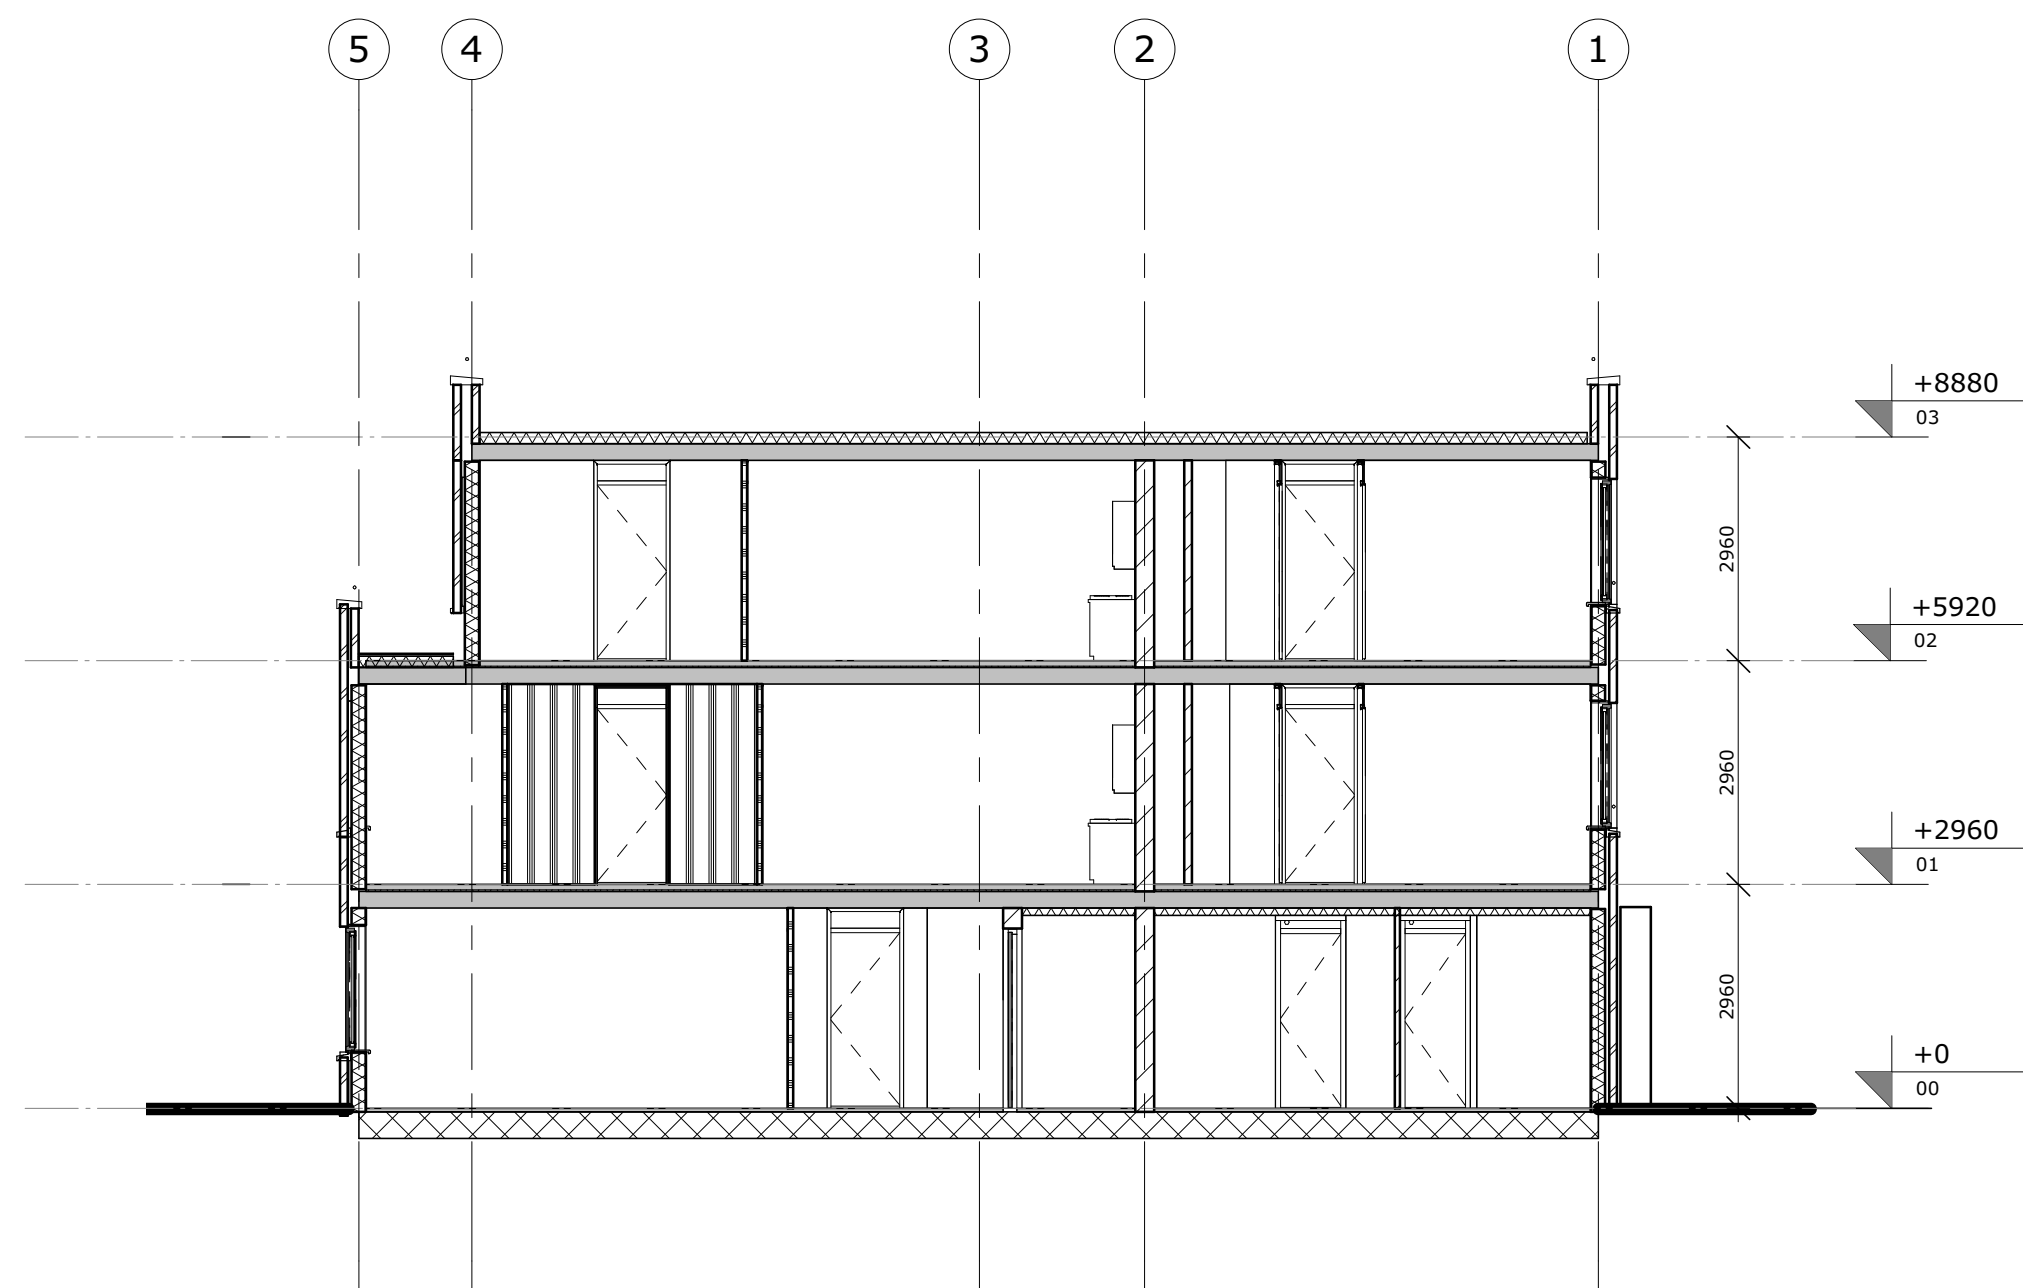

doorsnede B

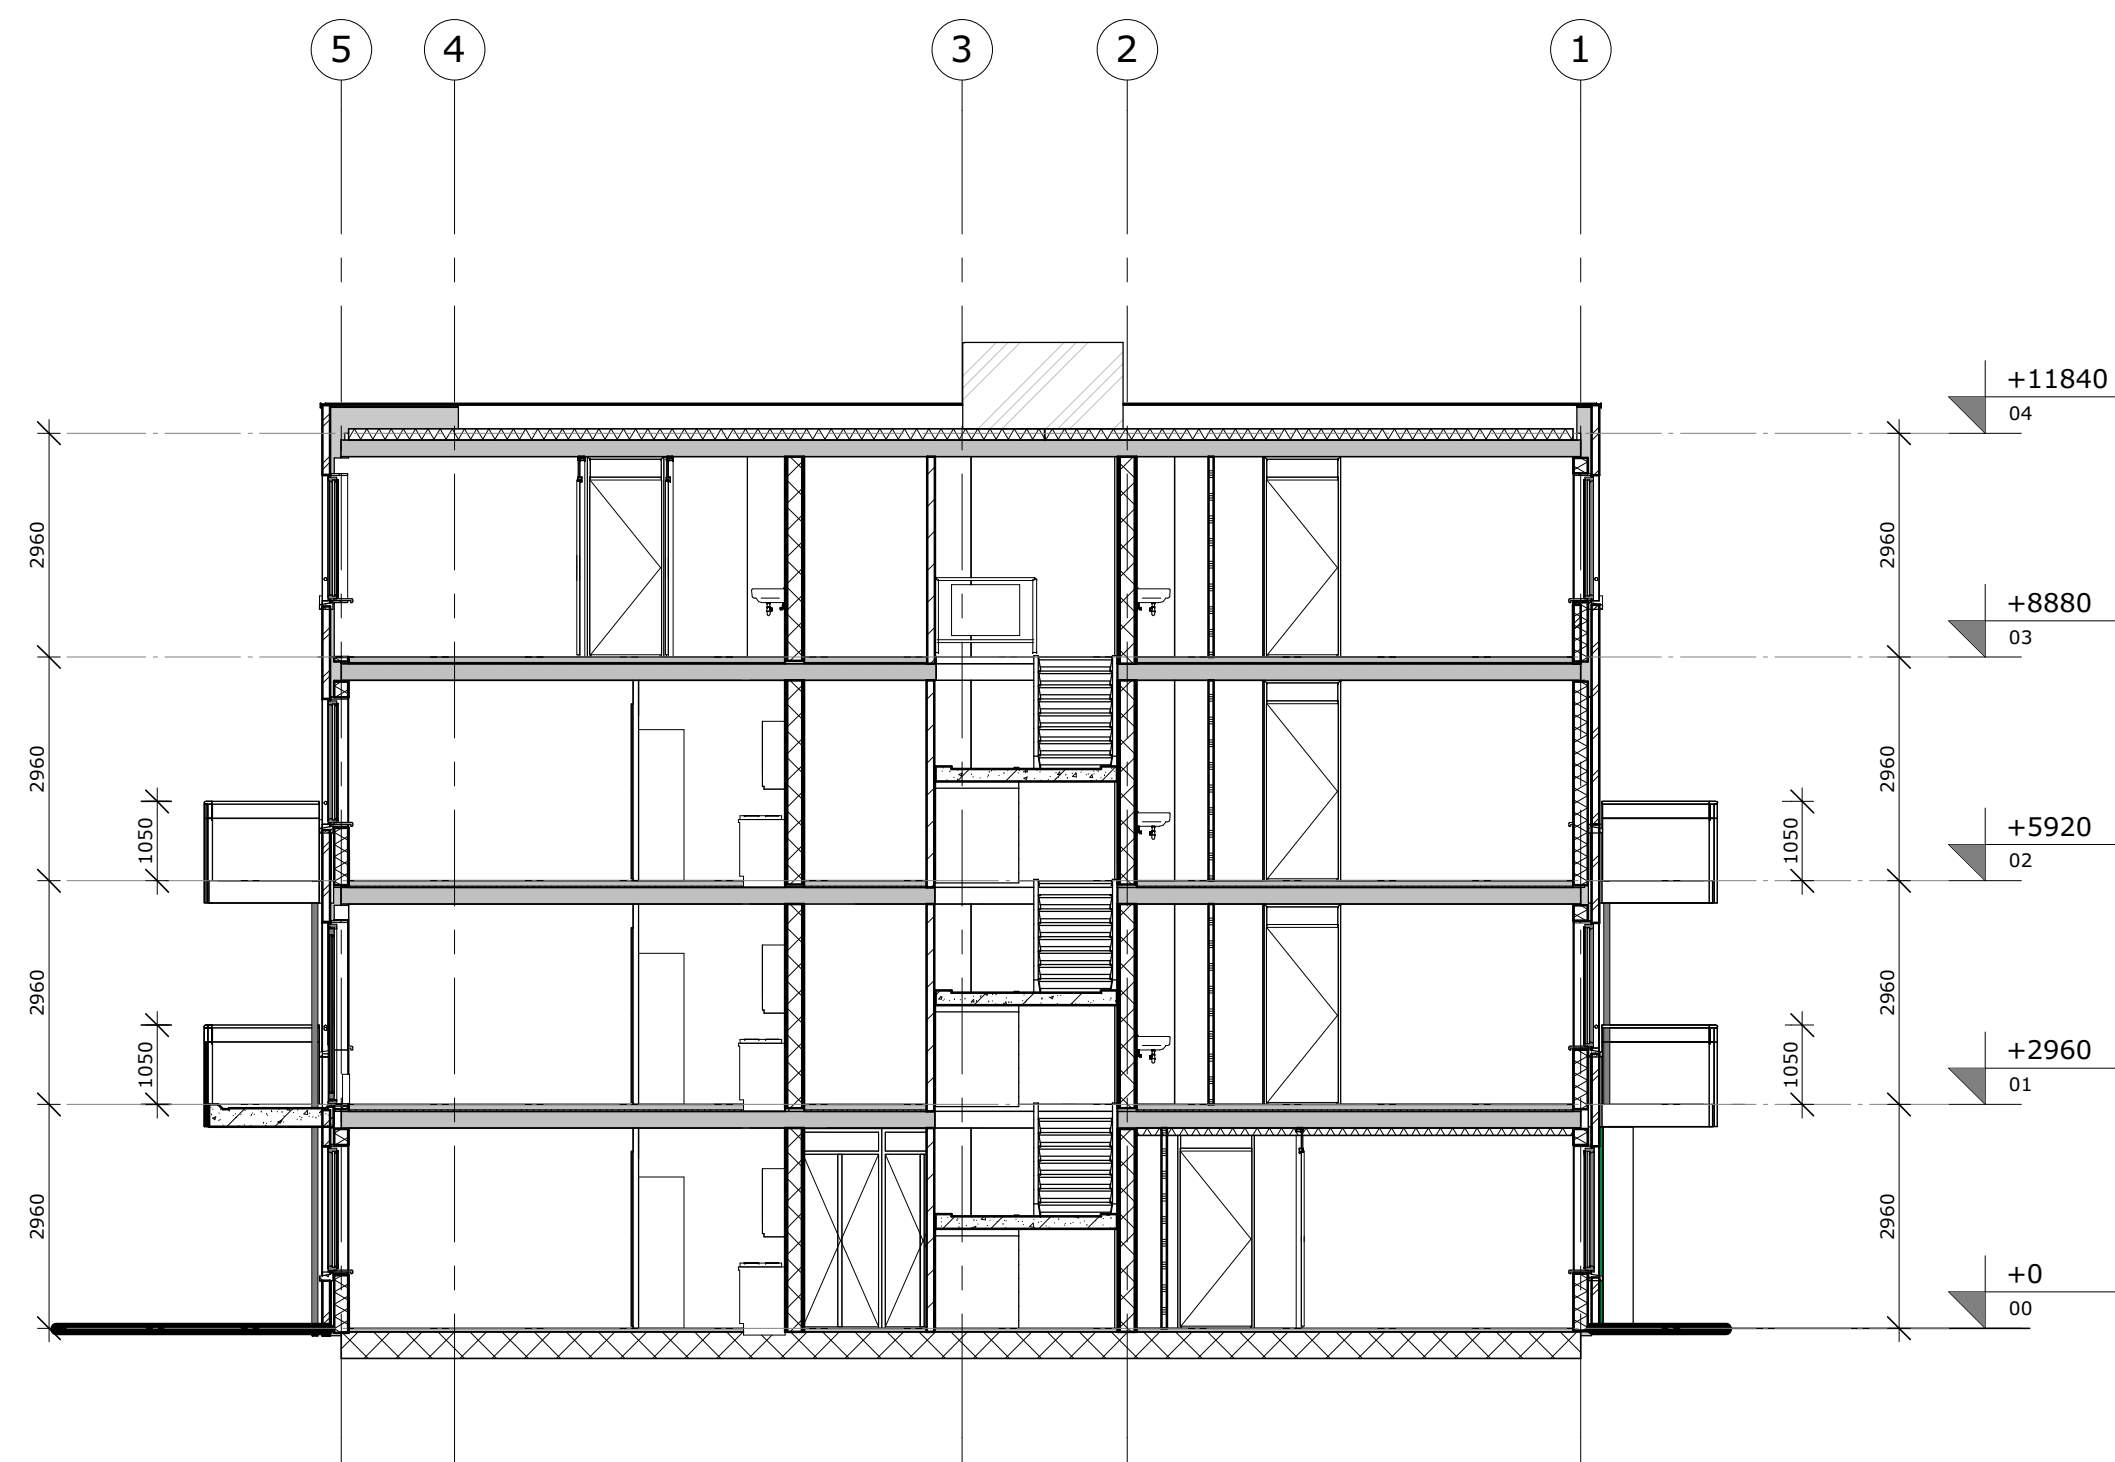

doorsnede C

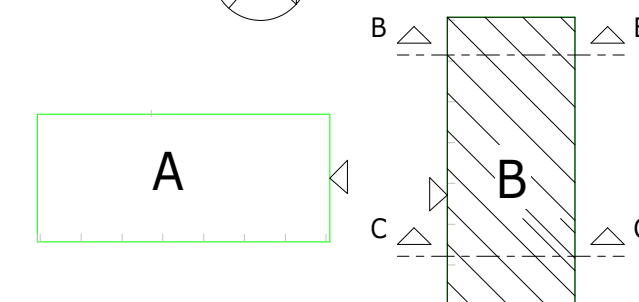

Wijzigingen

betreft:	Nieuwbouw Brittenstein te Leiderdorp		
opdrachtgever:	Rijnhart Wonen Leiderdorp		
projectarchitect:	-		
onderdeel:	Doorsnede B-B en C-C gebouw B		
formaat:	A2	schaal:	1:100
projectnummer:	17.4896	bladnummer:	B.B.3.02
projectleide	-	datum:	23 november 2017
		Author	



PION
PROJECTONDERSTEUNING

Vliet Zuidzijde 5
2231 GH RIJNSBURG
t: 071 402 8525
f: 071 403 1717
e: info@pion-projectondersteuning.nl
www.pion-projectondersteuning.nl