


**LEGENDA**

- PLANGEBIED**
- plangebied
- BESTEMMINGEN**
- B Bedrijf
  - GD Gemengd
  - G Groen
  - M Maatschappelijk
  - S Sport
  - T Tuin
  - V Verkeer
  - WA Water
  - W Wonen
  - L-G Leding - Gas
  - L-HV Leding - Hoogspanningsverbinding
  - WA-AR7 Waarde - Archeologie hoge trefkans
  - WR-AM7 Waarde - Archeologie middelhoge trefkans
  - WR-AL7 Waarde - Archeologie lage trefkans
  - WS-WK Waterstaat - Waterkering
- AANDUIDINGEN**
- vrijwaringszone - molenbiotoop
  - aanlegsteiger
  - garage
  - kantoor
  - onderwijs
  - parkeerterrein
  - specifieke vorm van bedrijf - wasplaats
  - specifieke vorm van cultuur en ontspanning - kunstwerk
  - specifieke vorm van maatschappelijk - kinderdagverblijf
  - specifieke vorm van wonen - balkons
  - verkoopruimte voor motorbrandstoffen zonder ig
  - wonen
  - zorginstelling
  - bouwvlak
  - bijgebouwen
  - onderdoorgang
  - vrijstaand
  - maximale bouwhoogte (m)
  - maximale goot- en bouwhoogte (m)
  - hartlijn leiding - gas
  - hartlijn leiding - hoogspanningsverbinding
- VERKLARING**
- gkn- en kadastrale gegevens

**BLADINDELING**

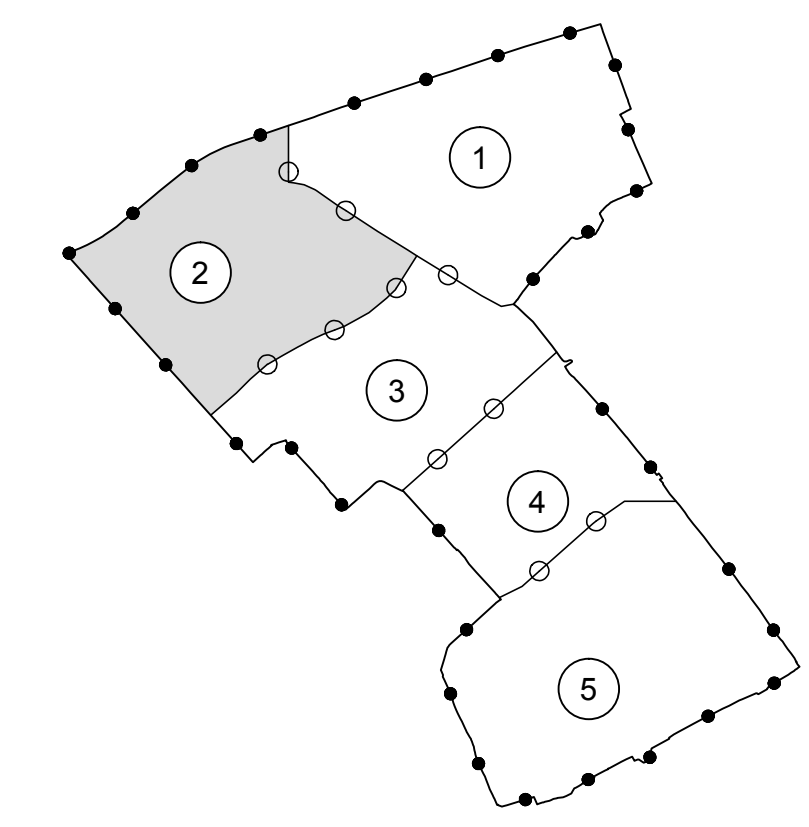

bestemmingsplan De Hoven

schaal: 1:1000 datum: 26-06-2012  
 formaat: A0 datum ondergrond: -  
 projectnummer: 110169 voorontwerp: -  
 bladnummer: 2 oriëntering: 23-02-2012  
 aantal bladen: 5 vaststelling: -  
 identificatiecode: NL.IMRO.0547.BPhoven.VG02

gemeente Leiderdorp

