




LEGENDA

- PLANGEBIED**
- plangebied
- BESTEMMINGEN**
- B Bedrijf
 - GD Gemengd
 - G Groen
 - M Maatschappelijk
 - S Sport
 - T Tuin
 - V Verkeer
 - WA Water
 - W Wonen
 - L-G Leding - Gas
 - L-HV Leding - Hoogspanningsverbinding
 - WR-AMT Waarde - Archeologie hoge trefkans
 - WR-AMT Waarde - Archeologie middelhoge trefkans
 - WR-AL7 Waarde - Archeologie lage trefkans
 - WS-WK Waterstaat - Waterkering
- AANDUIDINGEN**
- vrijwaringszone - molenbiotoop
 - aanlegsteiger
 - garage
 - kantoor
 - onderwijs
 - parkeerterrein
 - specifieke vorm van bedrijf - wasplaats
 - specifieke vorm van cultuur en ontspanning - kunstwerk
 - specifieke vorm van maatschappelijk - kinderdagverblijf
 - specifieke vorm van wonen - balkons
 - verkoopruimte voor motorbrandstoffen zonder ig
 - wonen
 - zorginstelling
 - bouwvlak
 - bijgebouwen
 - onderdoorgang
 - afstand
 - maximale bouwhoogte (m)
 - maximale goot- en bouwhoogte (m)
 - hartlijn leiding - gas
 - hartlijn leiding - hoogspanningsverbinding
- VERKLARING**
- gkn- en kadastrale gegevens

BLADINDELING

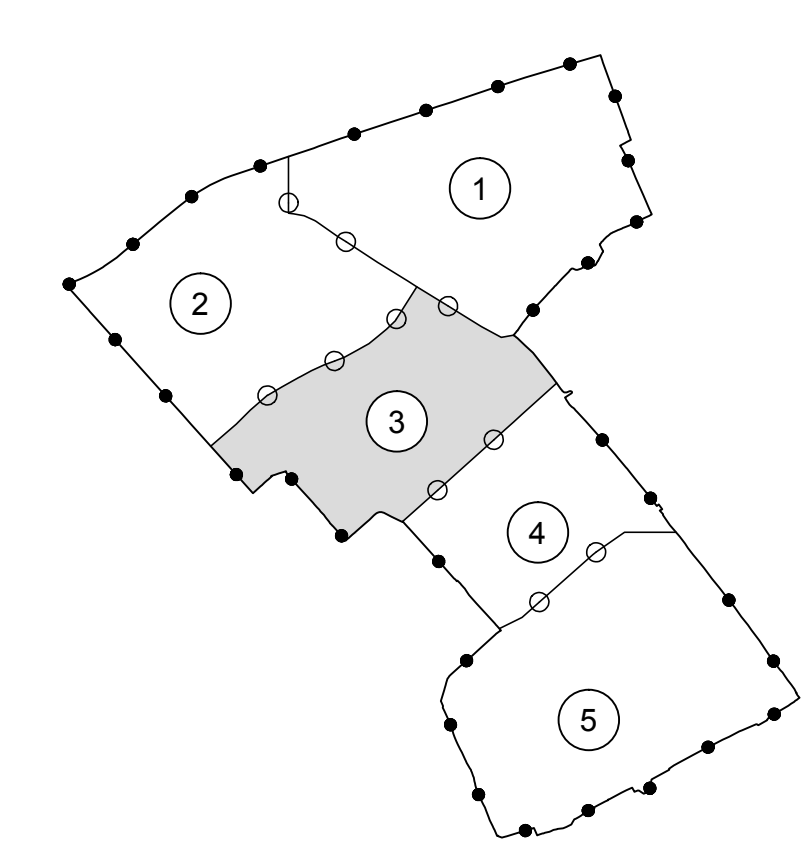

bestemmingsplan De Hoven

schaal: 1 : 1000 datum: 26-06-2012

formaat: A0 datum ondergrond: -

projectnummer: 110169 voorontwerp: -

bladnummer: 3 ontwerp: 23-02-2012

aantal bladen: 5 vaststelling: -

identificatiecode: NL.BARO.0547.BP.hoven.VG02

gemeente Leiderdorp