



LEGENDA

- PLANNING**
- plangebied
- BESTEMMINGEN**
- A Agrarisch
 - B Bedrijf
 - CO Cultuur en ontspanning
 - DH Detailhandel
 - DV Dienstverlening
 - G Groen
 - H Horeca
 - K Kantoor
 - M Maatschappelijk
 - T Tuin
 - V Verkeer
 - V-RWG Verkeer - Rijksweg
 - WA Water
 - W Wonen
 - L-G Leiding - Gas
 - L-W Leiding - Water
 - WA-AHT Waarde - Archeologie hoge treftkans
 - WA-C1 Waarde - Cultuurhistorie 1
 - WA-C2 Waarde - Cultuurhistorie 2
 - WA-WK Waterstaat - Waterkering
- AANBUIDINGEN**
- geluidzone - industrie
 - vrijwaringszone - kasteelbuitop
 - wro-zone - wijzigingsgebied
 - aanlegsteiger
 - atelier
 - bedrijf
 - bedrijfswoning
 - begraafplaats
 - brug
 - detailhandel
 - dienstverlening
 - garage
 - horeca lot en met horecacategorie ...
 - horeca van categorie ...
 - jeugdopvang
 - kantoor
 - opslag
 - specifieke vorm van bedrijf - aannemersbedrijf
 - specifieke vorm van bedrijf - bakkerij
 - specifieke vorm van bedrijf - hersteinrichting
 - specifieke vorm van bedrijf - kleiwarenfabriek
 - specifieke vorm van bedrijf - scheepswerf
 - specifieke vorm van bedrijf - stomerij
 - specifieke vorm van detailhandel - galerie
- VERKLARING**
- gln- en kadastrale gegevens
 - bladgrens

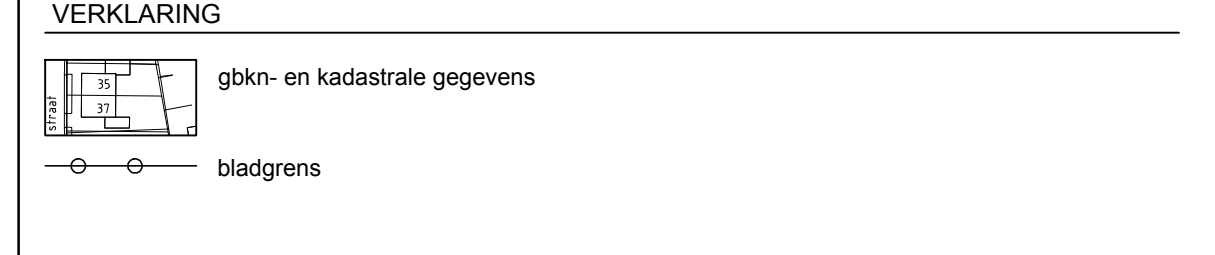

BLADDELING

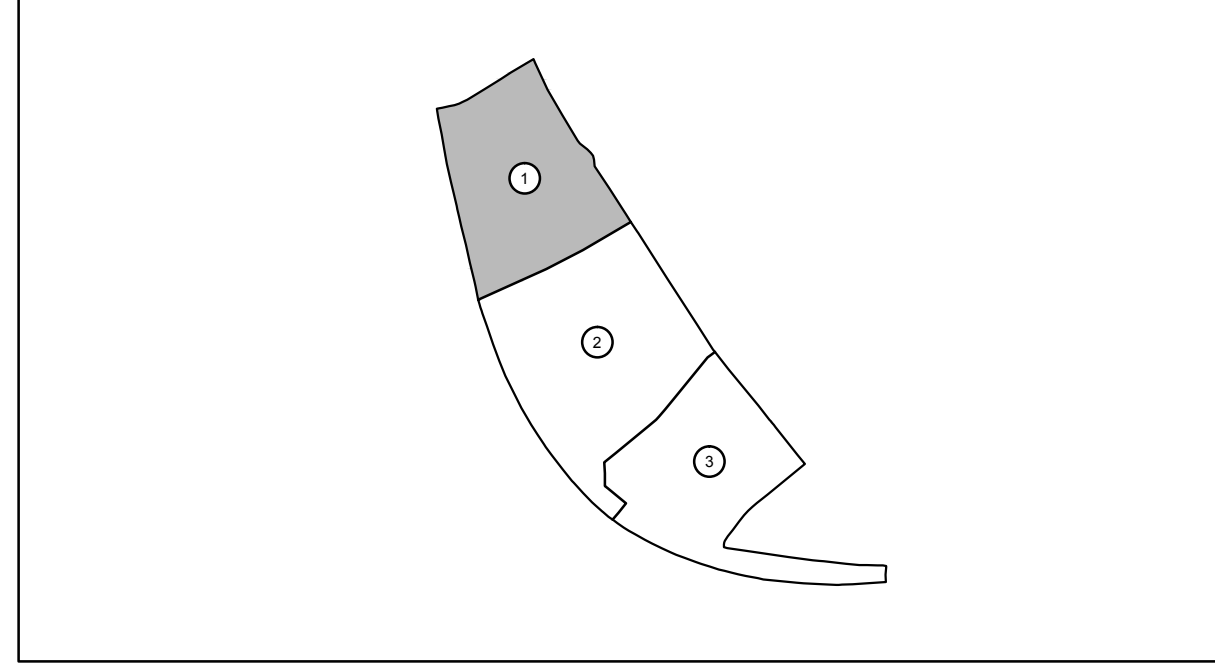

bestemmingsplan Oude Dorp

schaal: 1:1000 datum: 10-09-2012

format: A0 datum ondergrond: -

projectnummer: 91026 voorontwerp: 27-05-2011

bladnummer: 1 ontwerp: 10-04-2012

aantal bladen: 3 vaststelling: 10-09-2012

identificatiecode: NL.IMRO.0547.BPoudeDorp-V021

gemeente: Leiderdorp