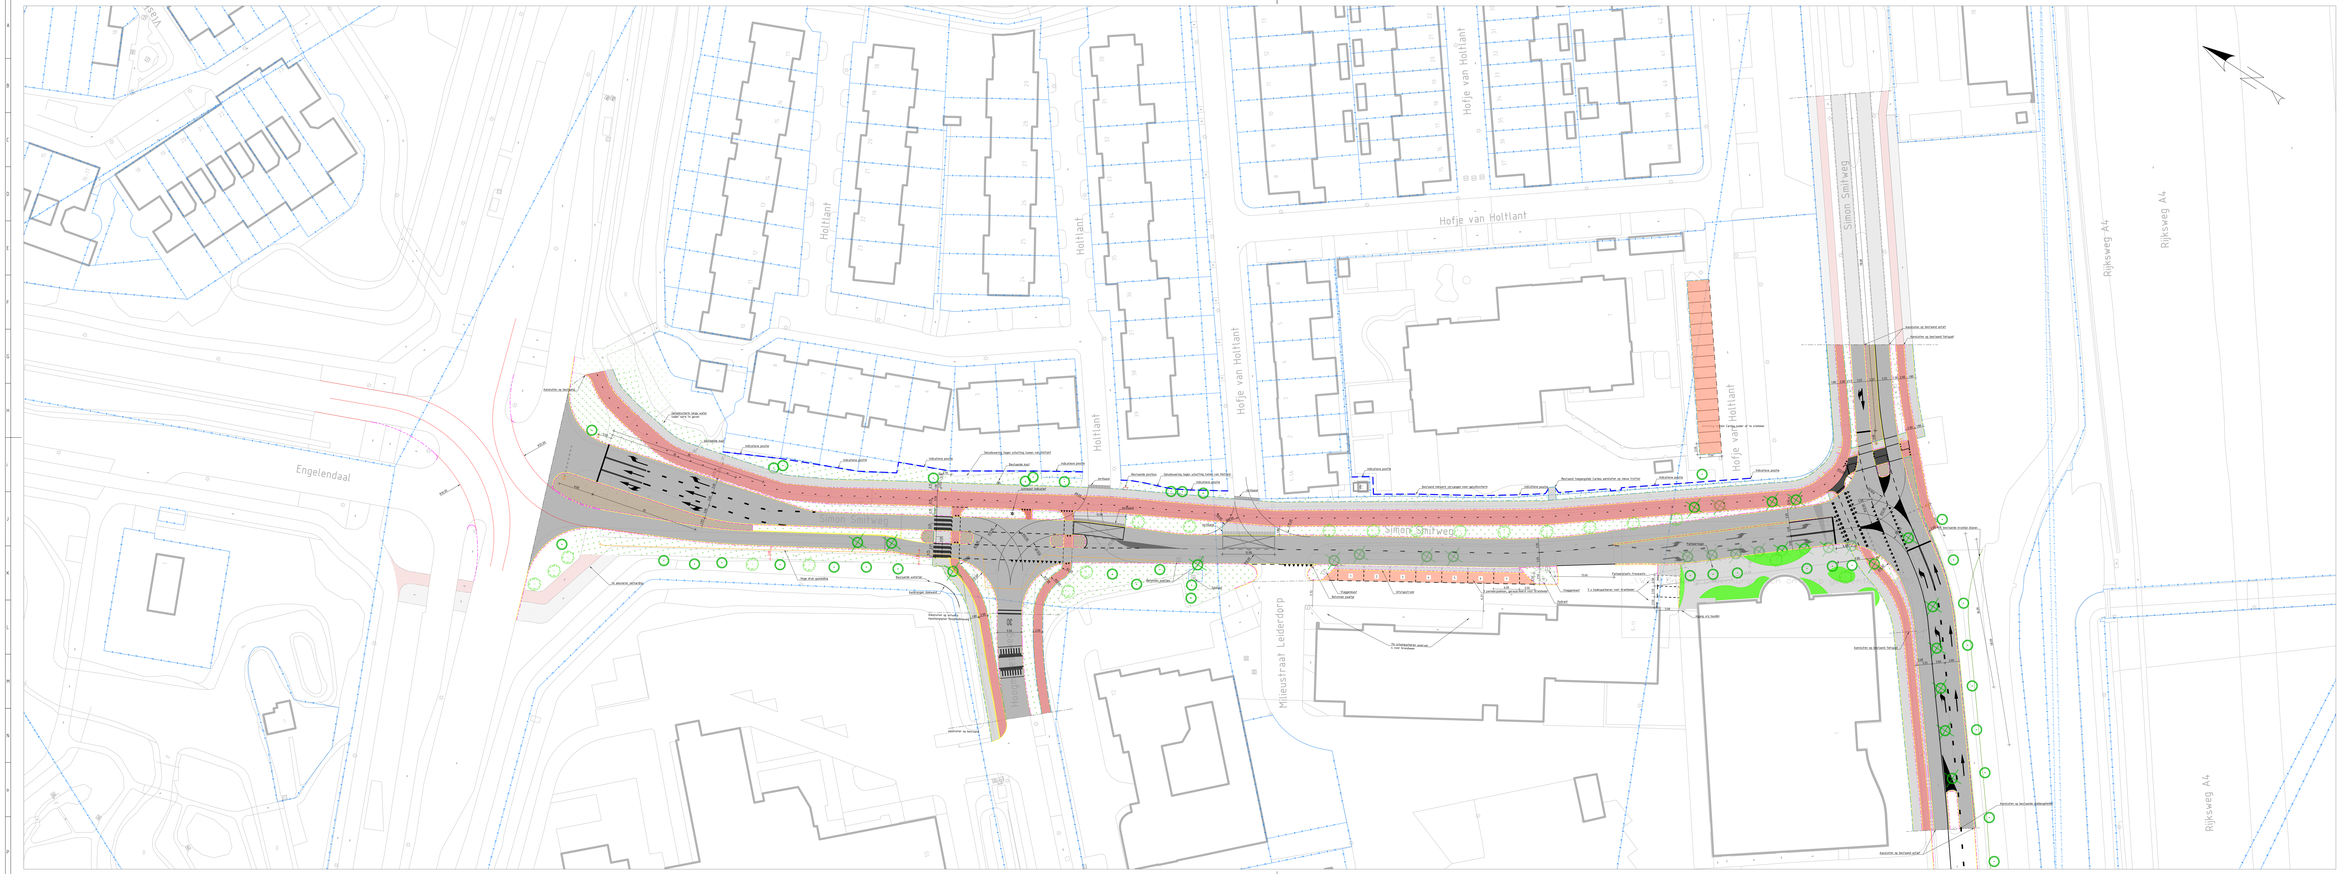
Engelendaal
Holtlant
Hofje van Holtlant
Simon Smitweg
Milieustraat Lederdorp
Rijksweg A4
Hoofd
Overzicht:

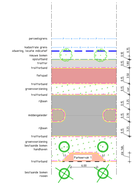
parkeergrens
bebuiting grens
vitueling, bebuiting grens
rooiaal kasten
rooiaal bomen
trottoir
trottoirband
fietspad
trottoirband
grasmaaiverking
trottoirband
rijbaan
middenperron
rijbaan
trottoirband
grasmaaiverking
bestaande boom
opgeheven
trottoirband
bestaande boom
opgeheven
0.00
0.25
