



G:\Proj\2017\17-5682\tek\17-5682 W10 jongveestal.rvt

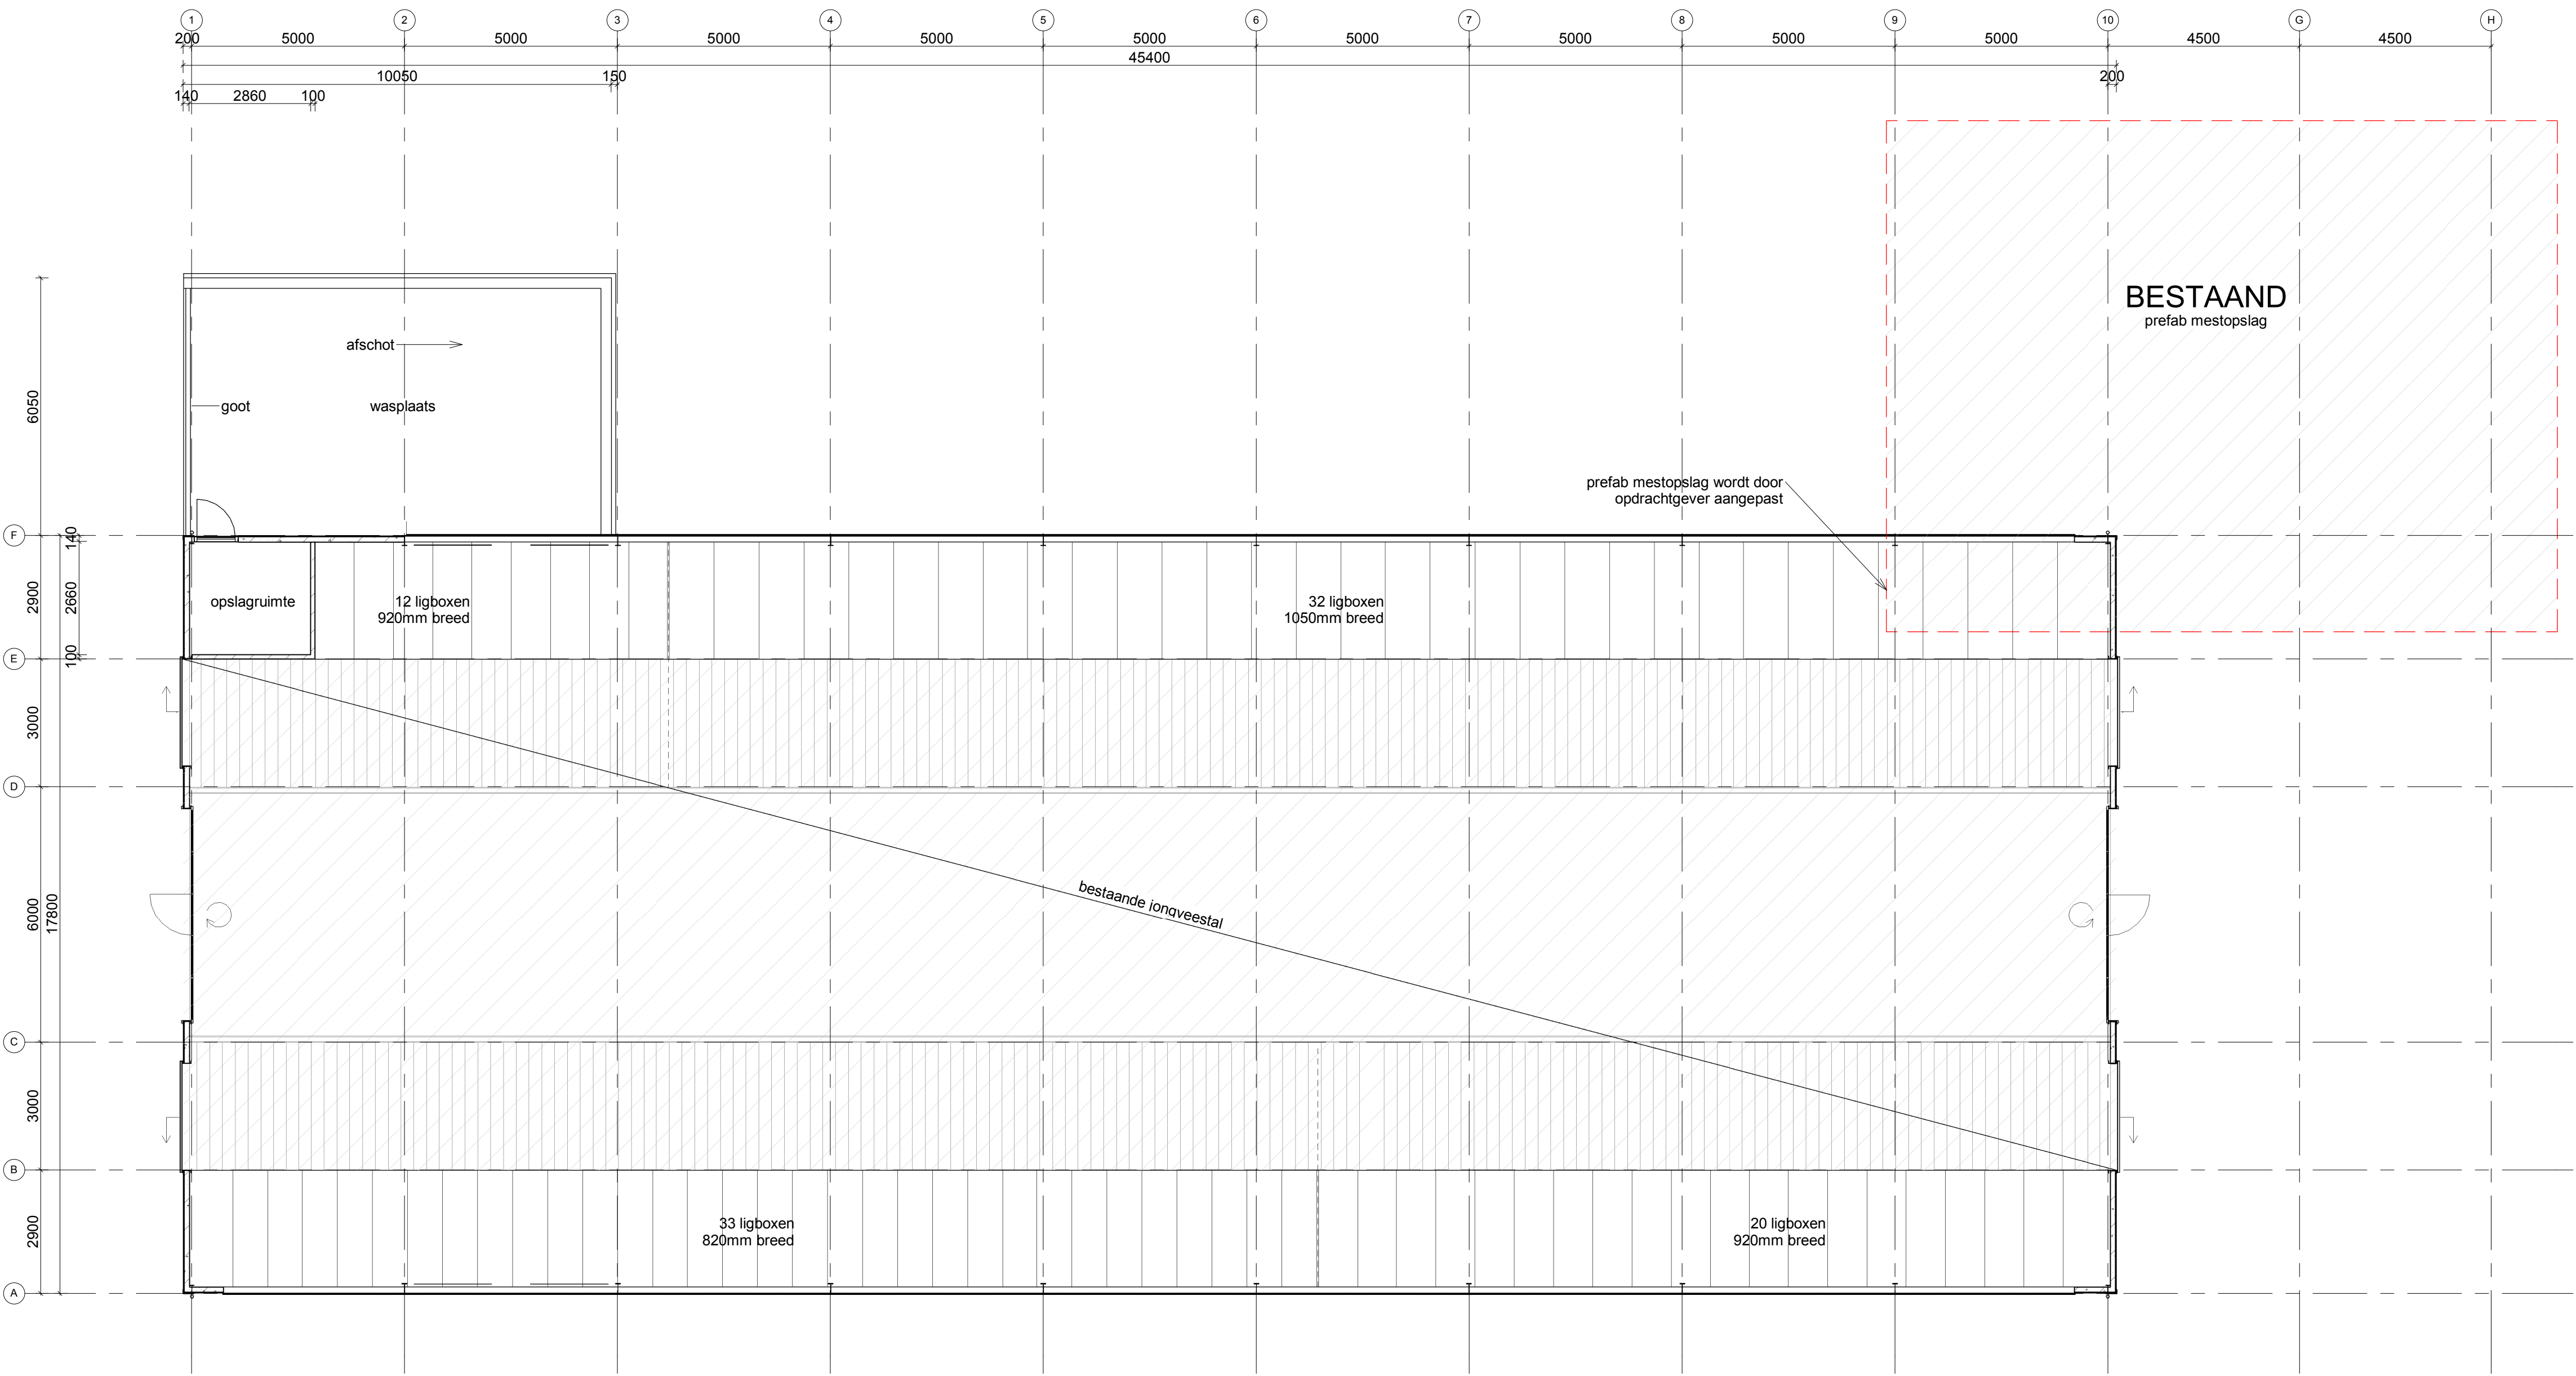


begane grondvloer

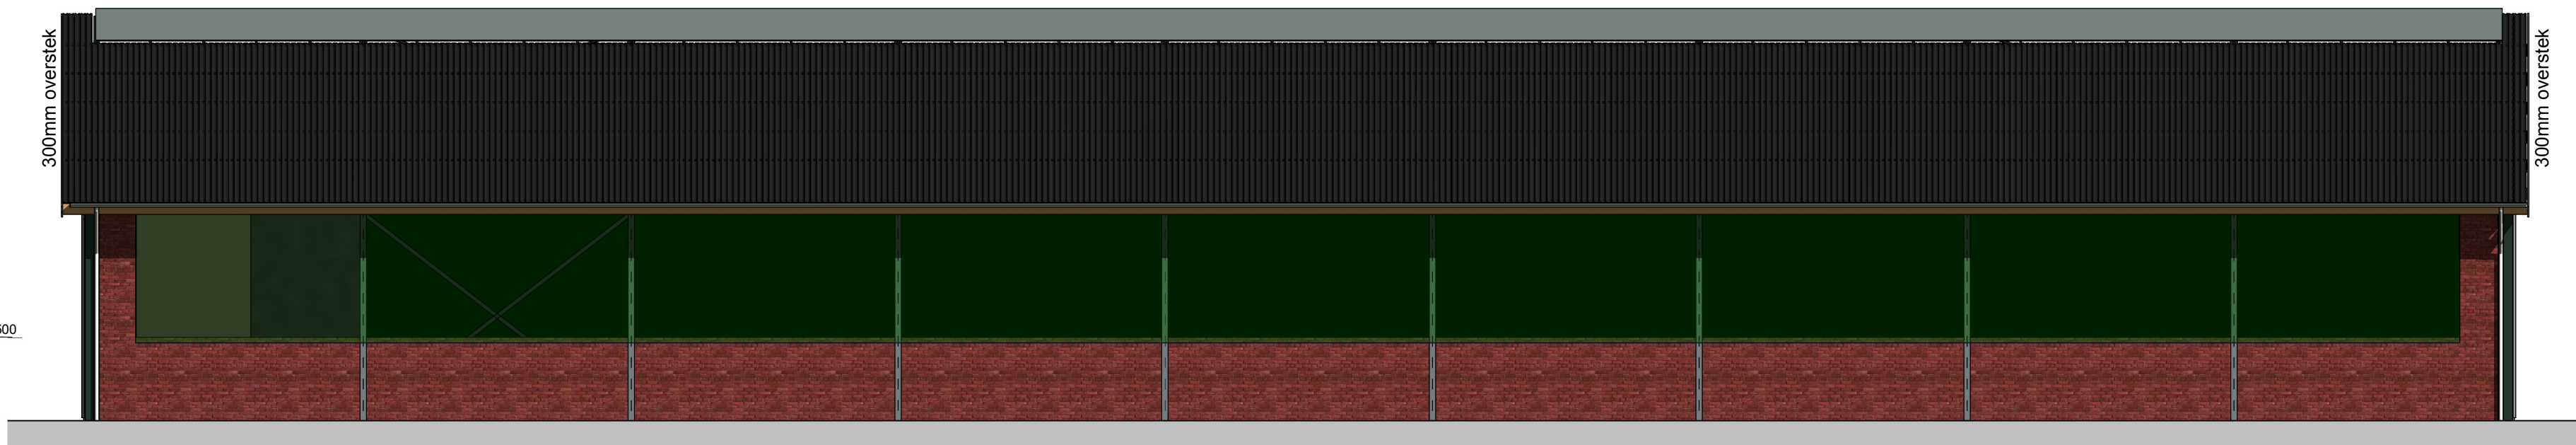


rechterzijgevel




voorgevel

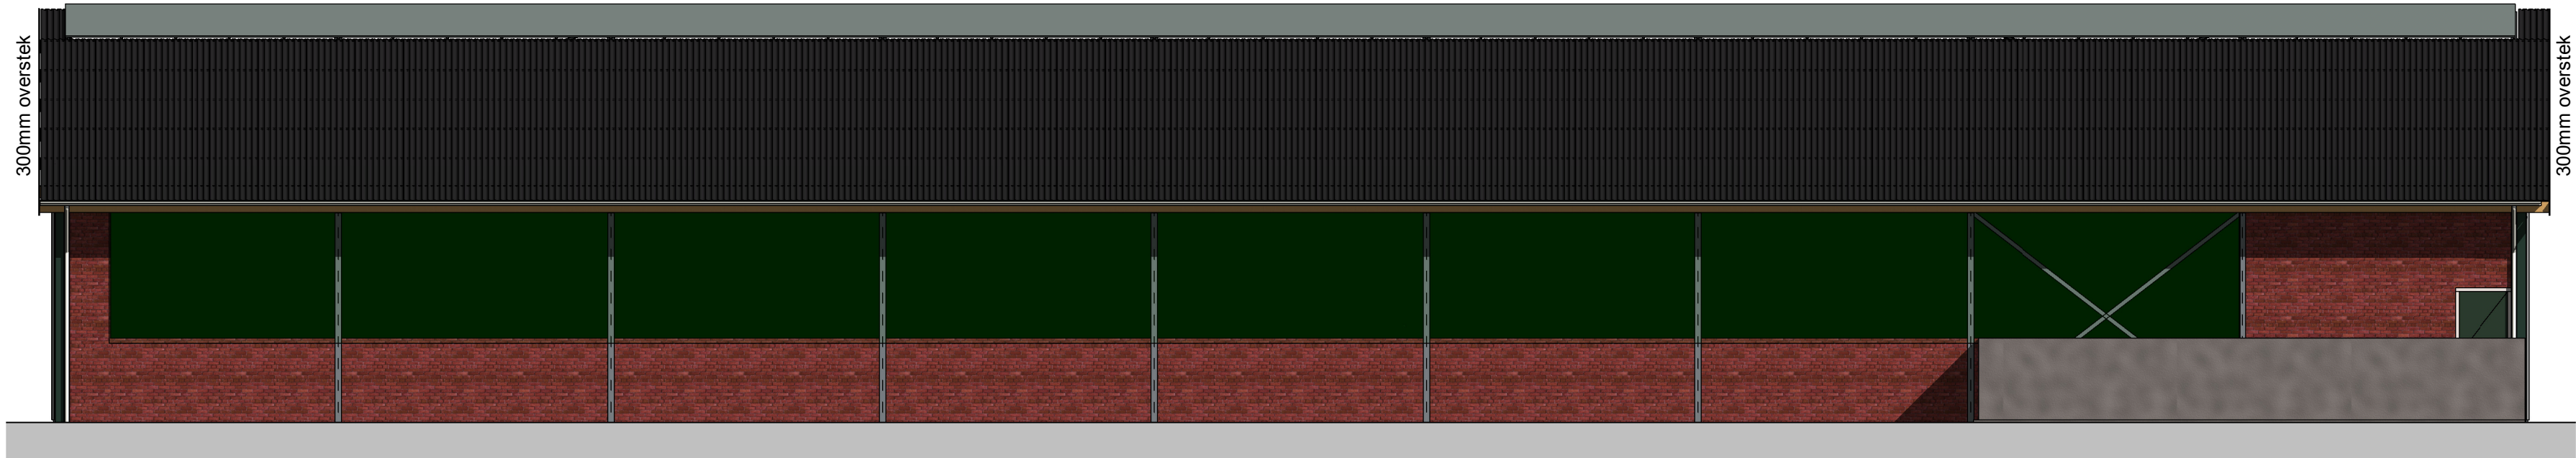

linkerzijgevel

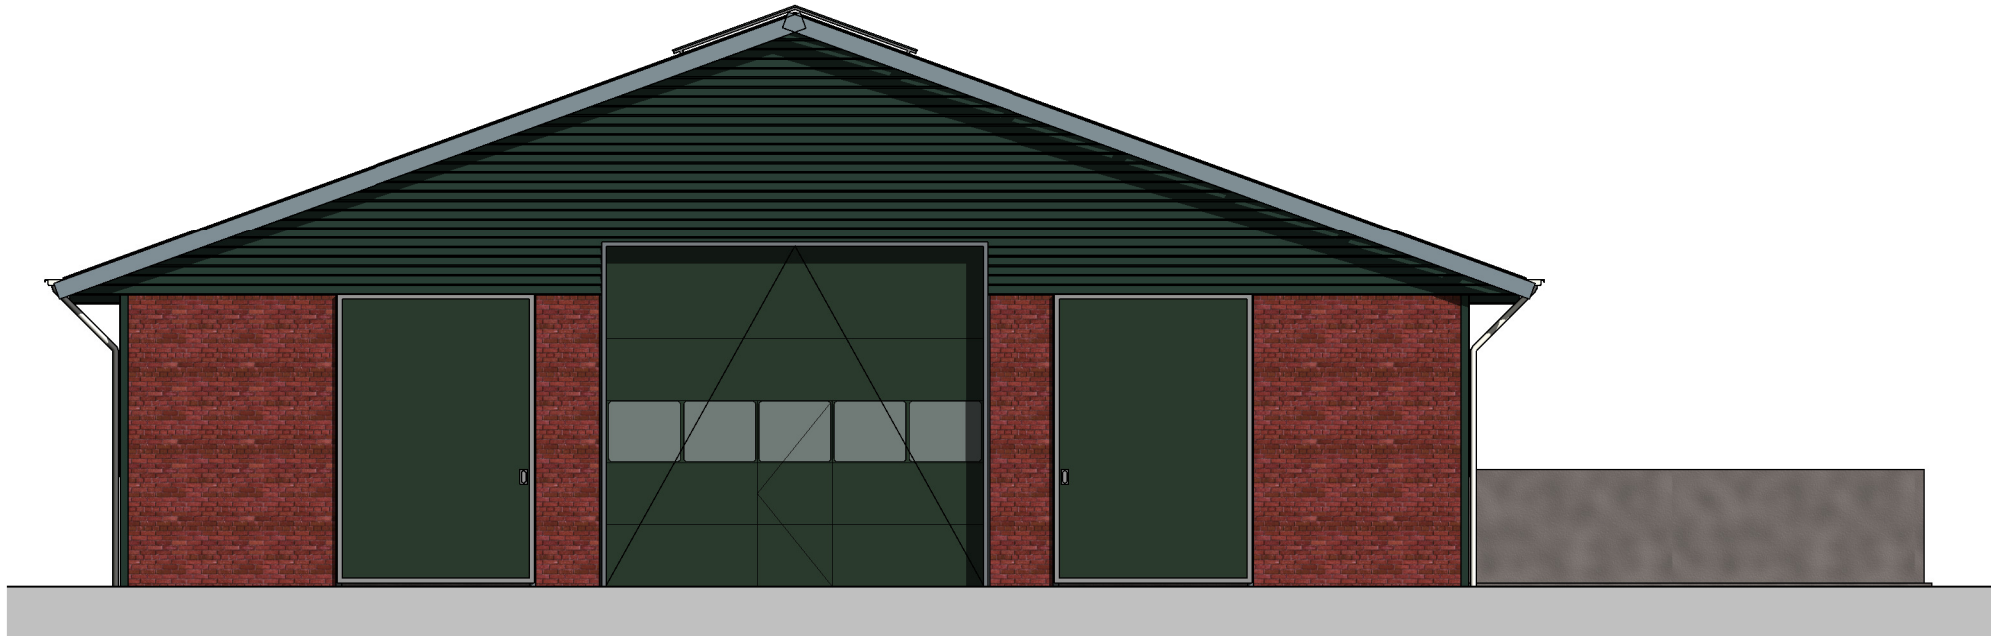

achtergevel

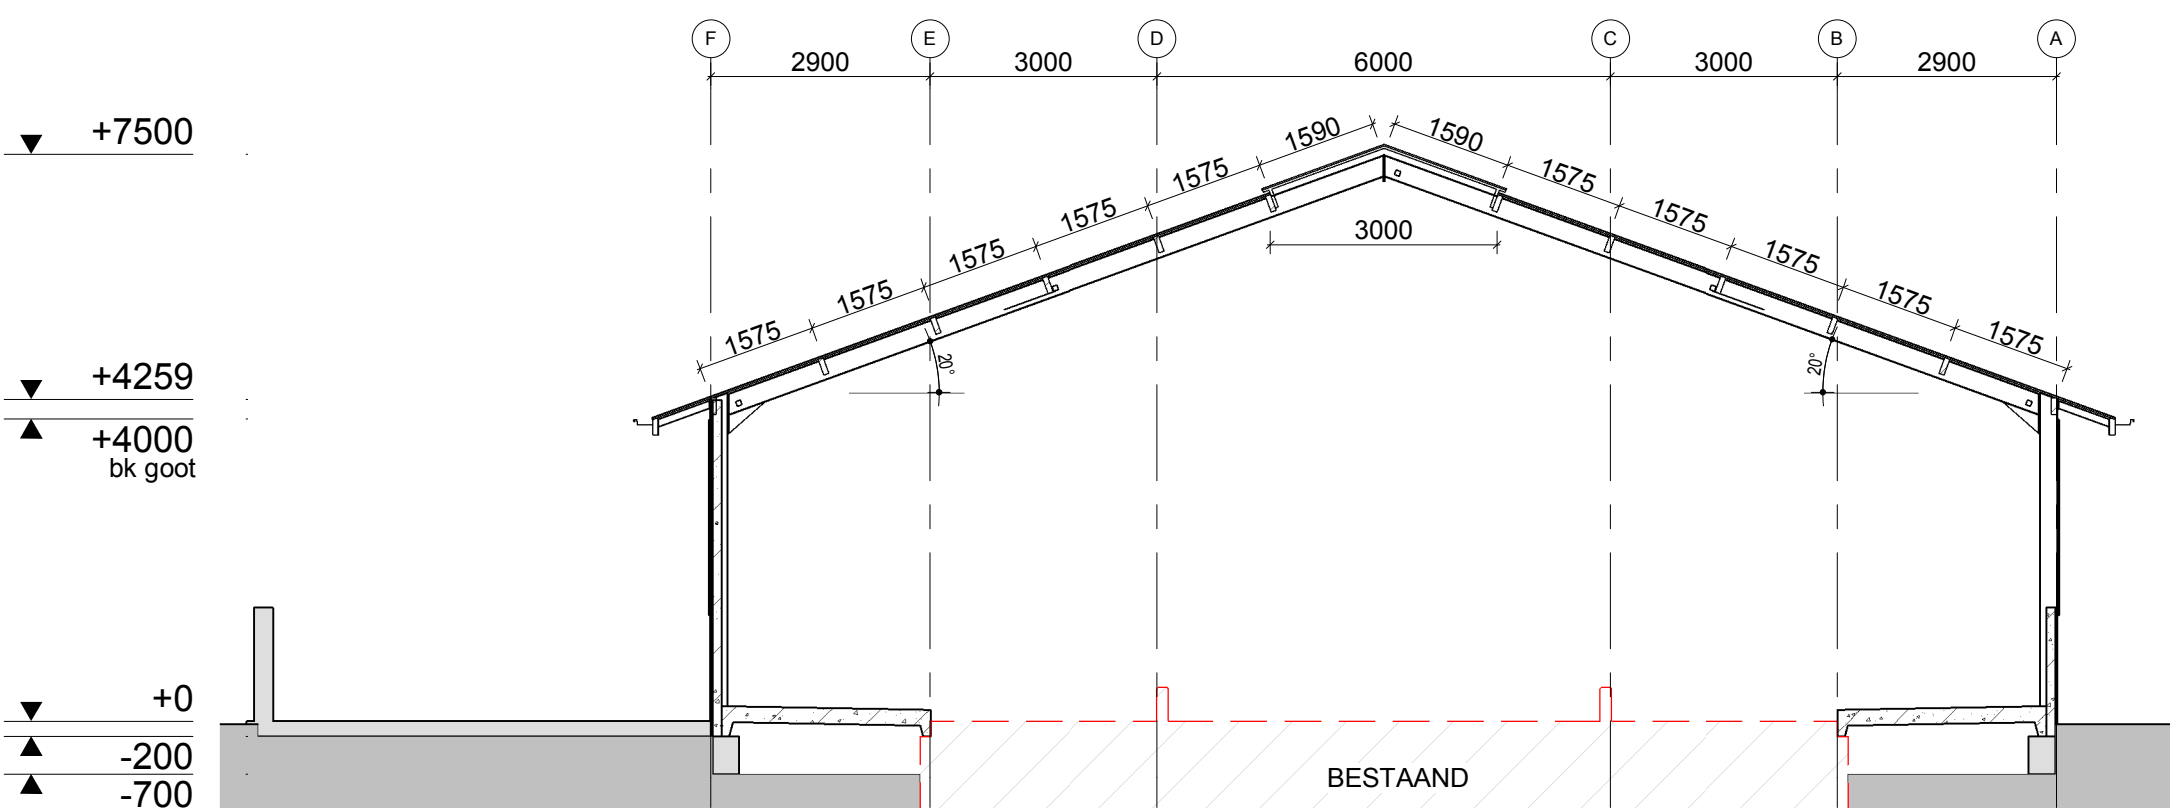

doorsnede

kleuren- en materialenstaat alle materialen voldoen aan bouwbesluit eis 2.9.1/2.9.2. 2012

onderdeel	materiaal	afwerking	kleur	nummer
gevelplint	prefab beton	baksteenmotief	vulkaan rood	
gevel beplating	stalen plaat	rabat profiel	Ivy Green	
schuifdeuren	sandwichpaneel		groen	ral 6009
ramen	kunststof		wit	ral 9016
dakbedekking	sandwich		zwart	ral 7016
windveren	stalen zetwerk	PIR- eco	wit	ral 9010
staalconstructie	staal	thermisch verzinkt	wit	ral 9010
goten	aluminium		wit	ral 9010
hemelwaterafvoer	kunststof		wit	ral 9010

maatvoering en bestaande constructie in het werk te controleren!

BESTEKTEKENING

Project:	verbouw jongveeststal
	Achthoveneweg 41a te Leiderdorp
Ontwerp:	
Aannemer:	INVEPRO
Principaal:	Boerderij de Valk
Onderdeel:	bouwaanvraag
schaal:	1:100
datum:	13-02-2017
get.:	J.deHoog
gez.:	L.Brak
formaat:	841x841
	[6-4-2017 10:52:26]


wijz.	datum:
A	27-02-2017
B	28-03-2017
C	...

BR&EIJLERS
adviseurs voor bouwconstructies bv

Hoge Gouwe 77
Gouda 2801 LC
telefoon [0182] 51 31 92
e-mail info@brakeijlers.nl


Proj.nr.: 17-5682
Tek.nr.: W10

deze tekening is eigendom van adviseurs voor bouwconstructies Brak & Eijlers bv
zonder schriftelijke toestemming mag het niet worden gekopieerd, gebruikt of de inhoud ervan ter kennis van derden worden gebracht.

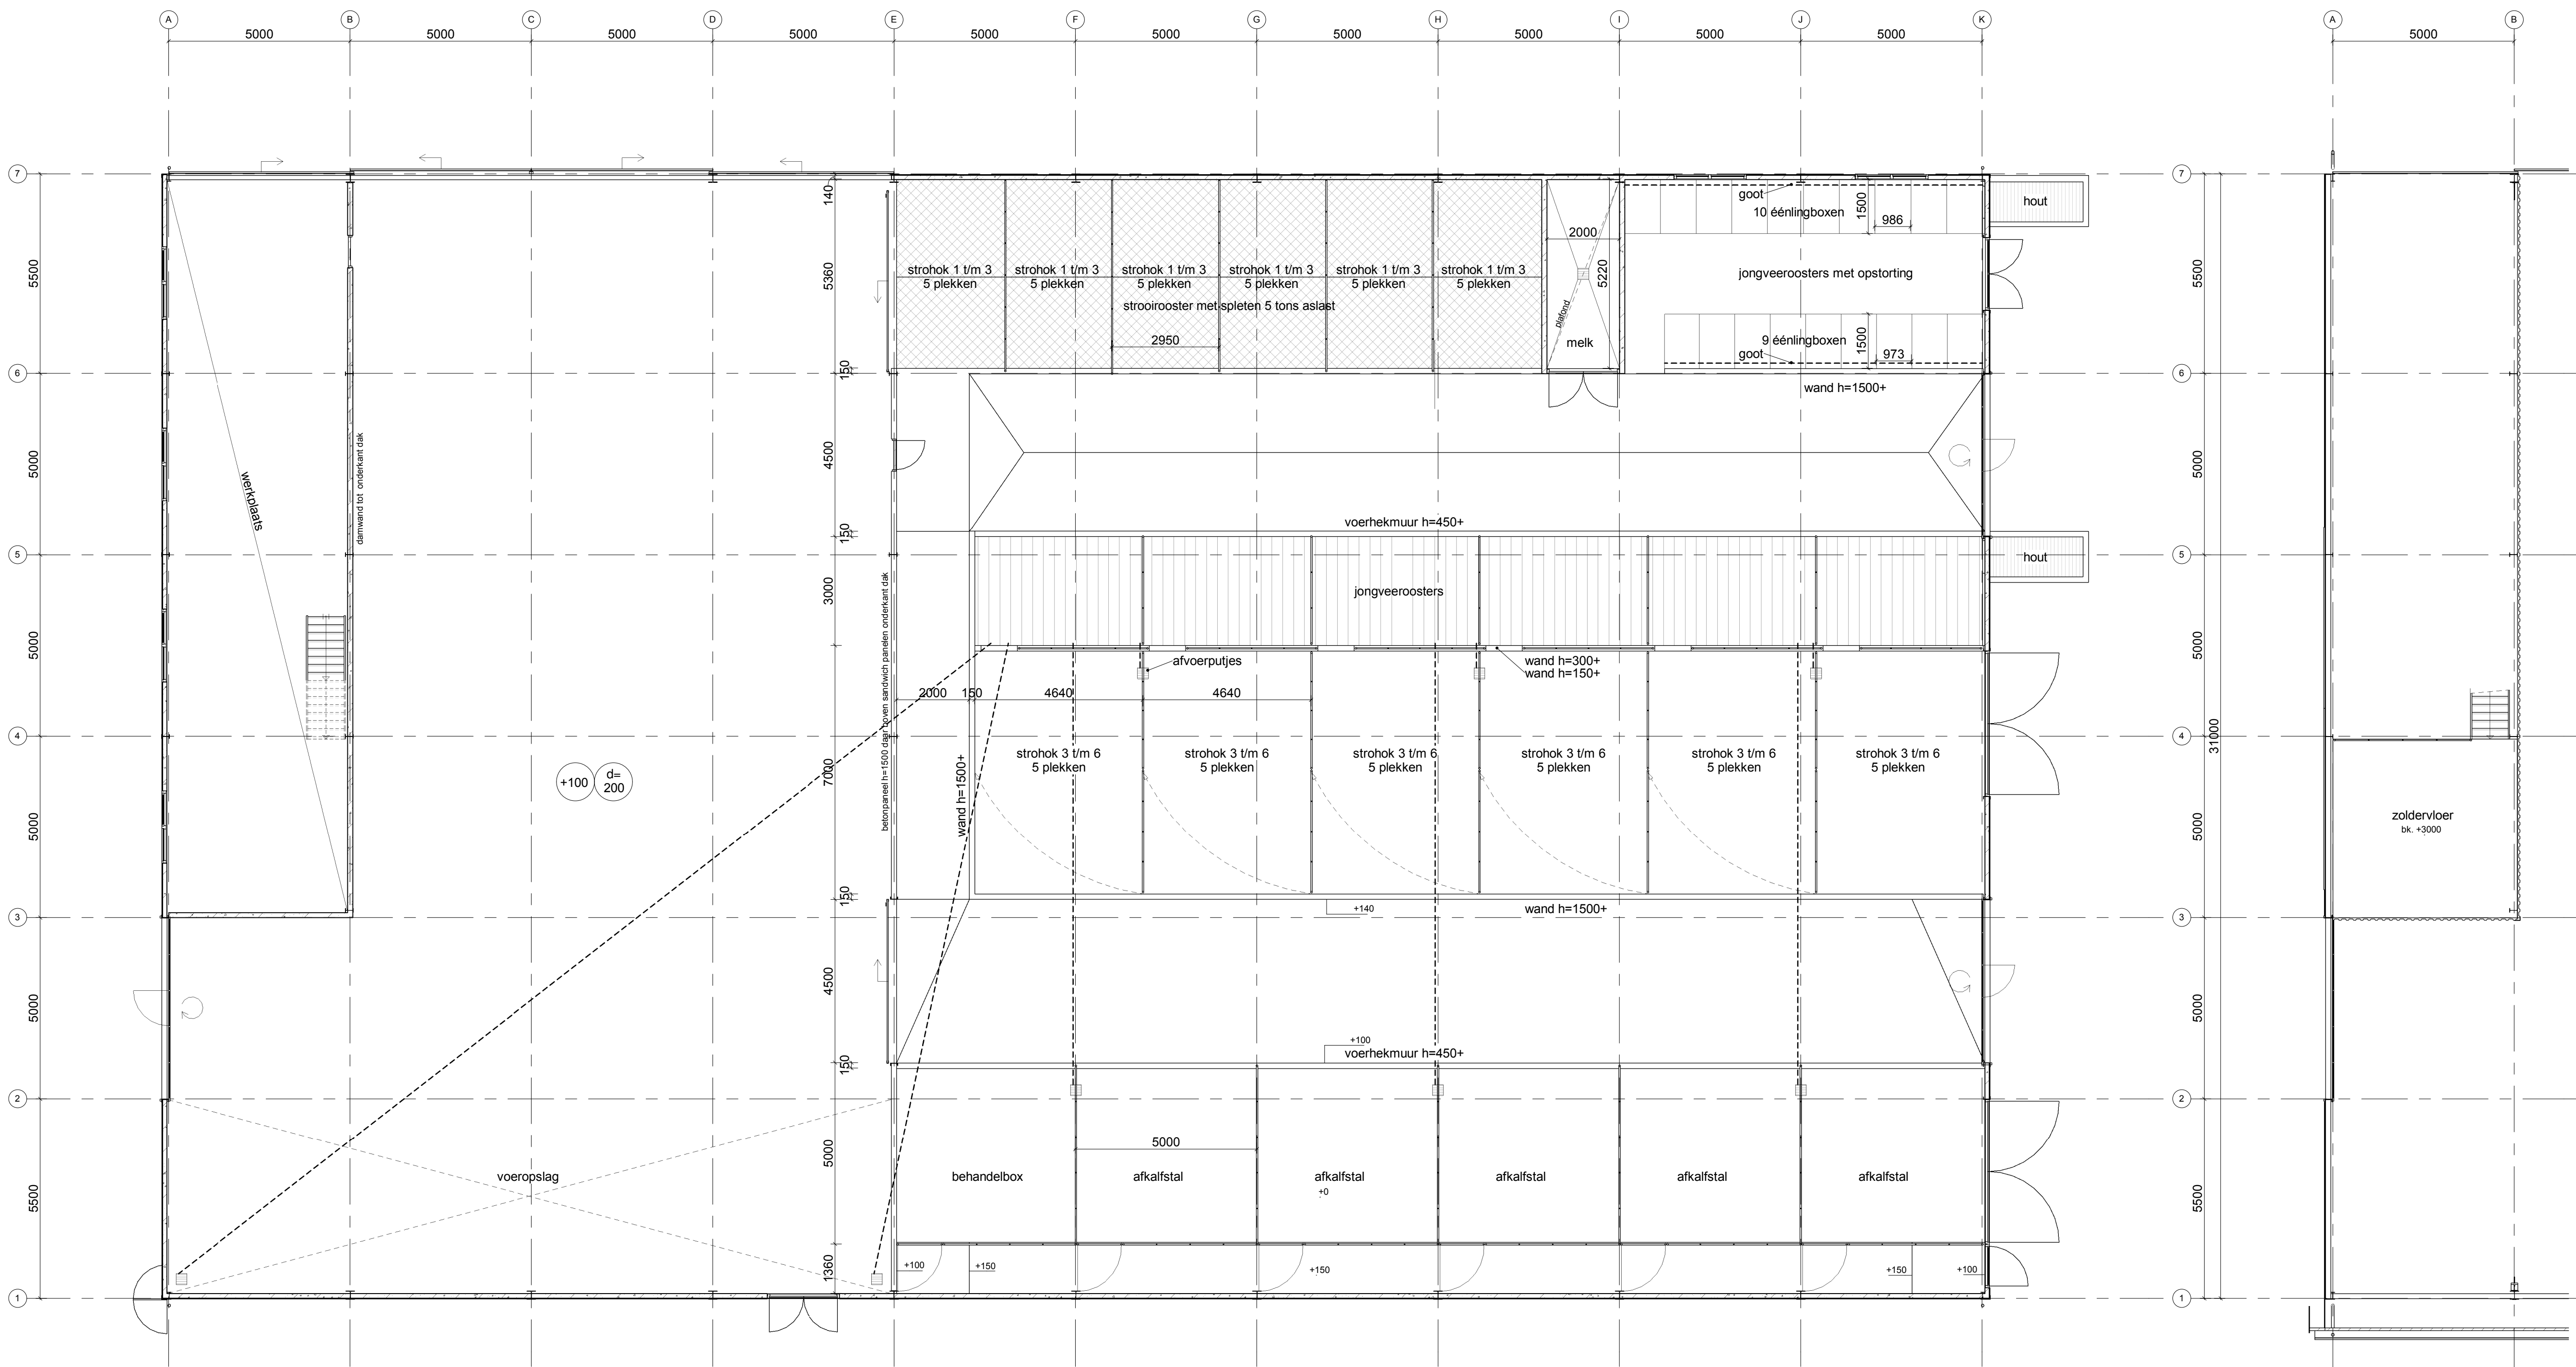

begane grondvloer / kelderdek

zoldervloer 3000+

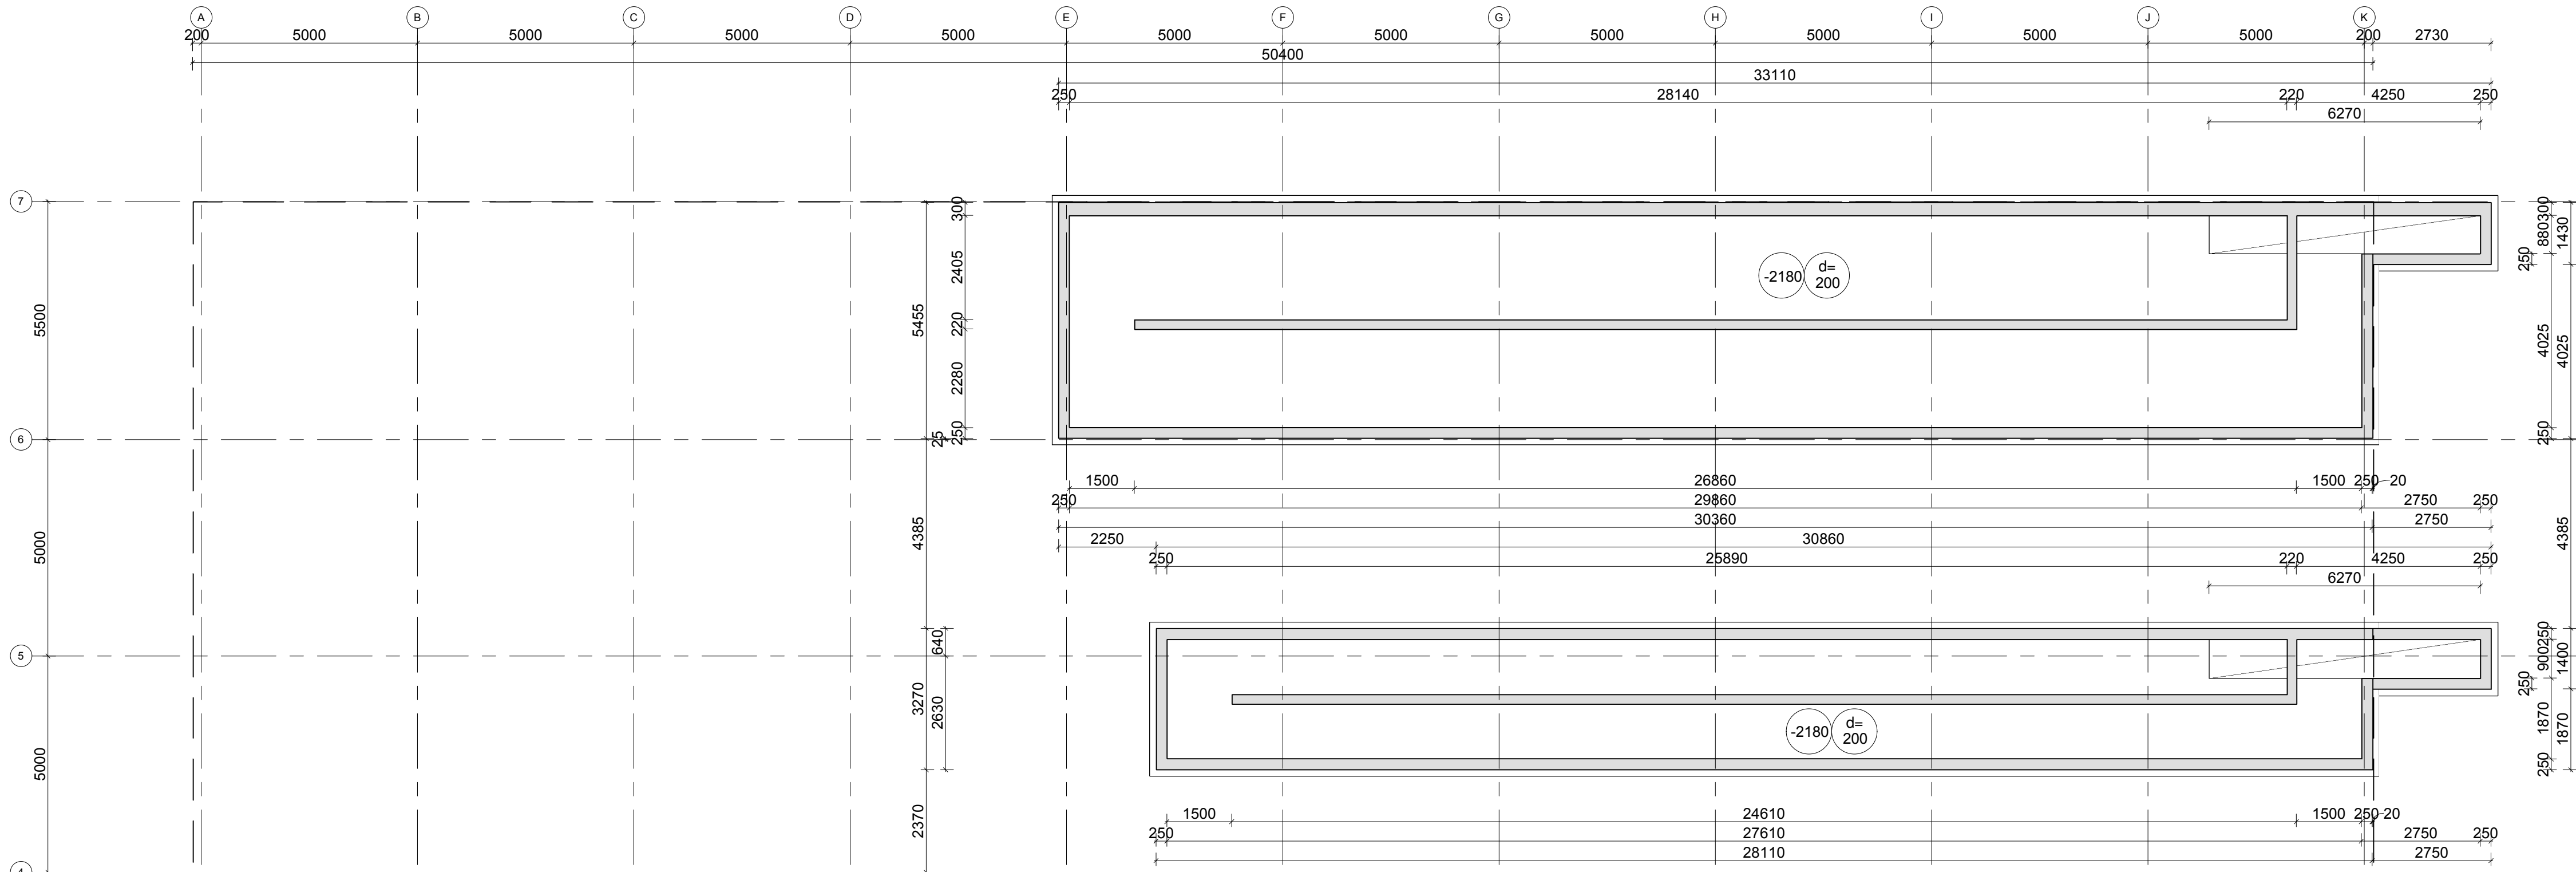


kelder




voorgevel




achtergevel

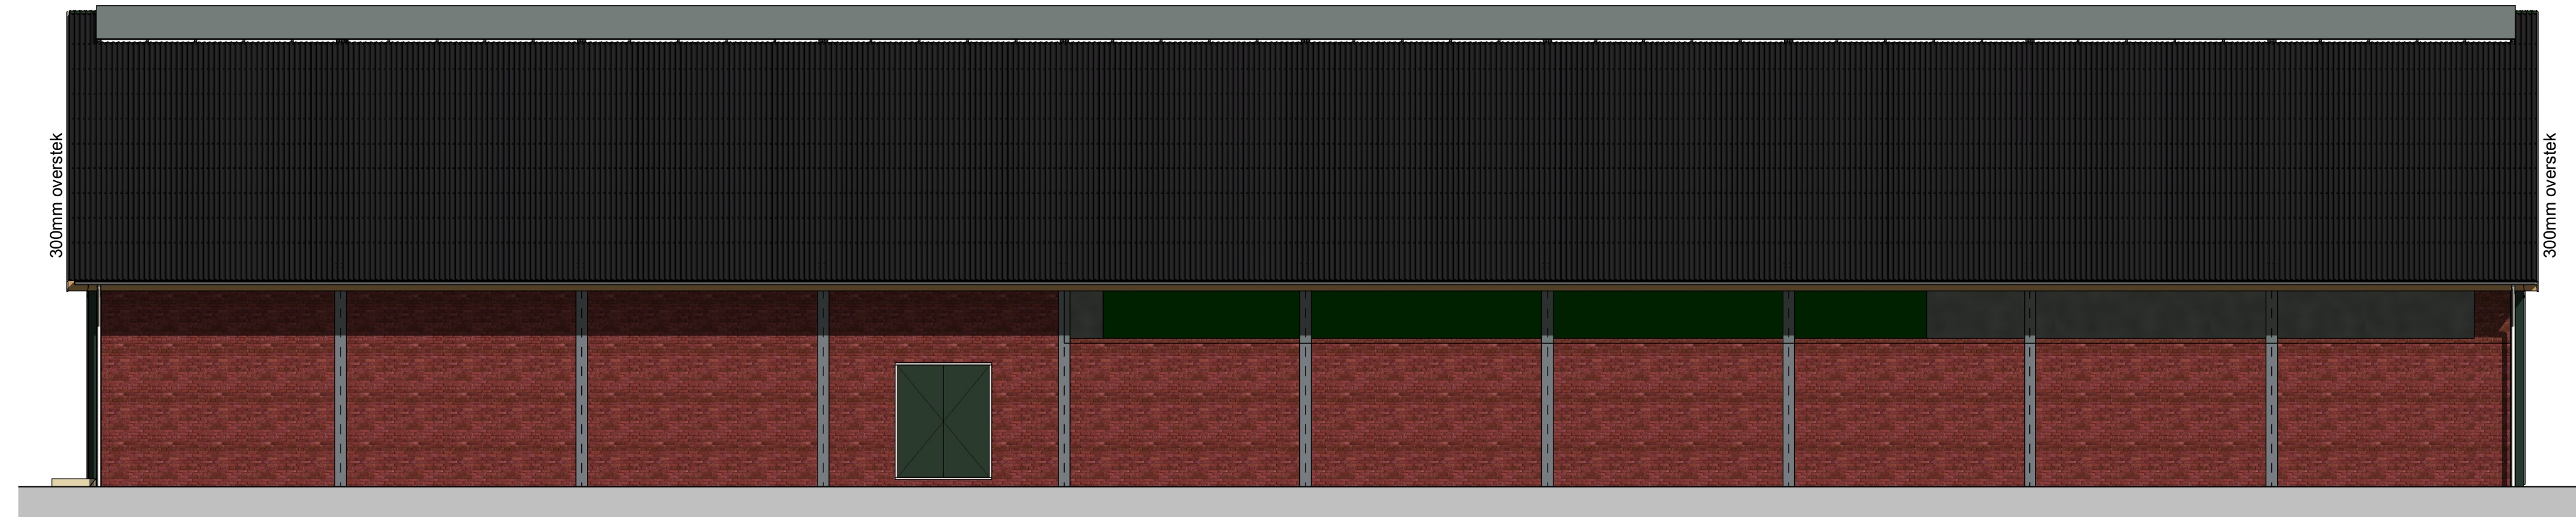

rechterzijgevel

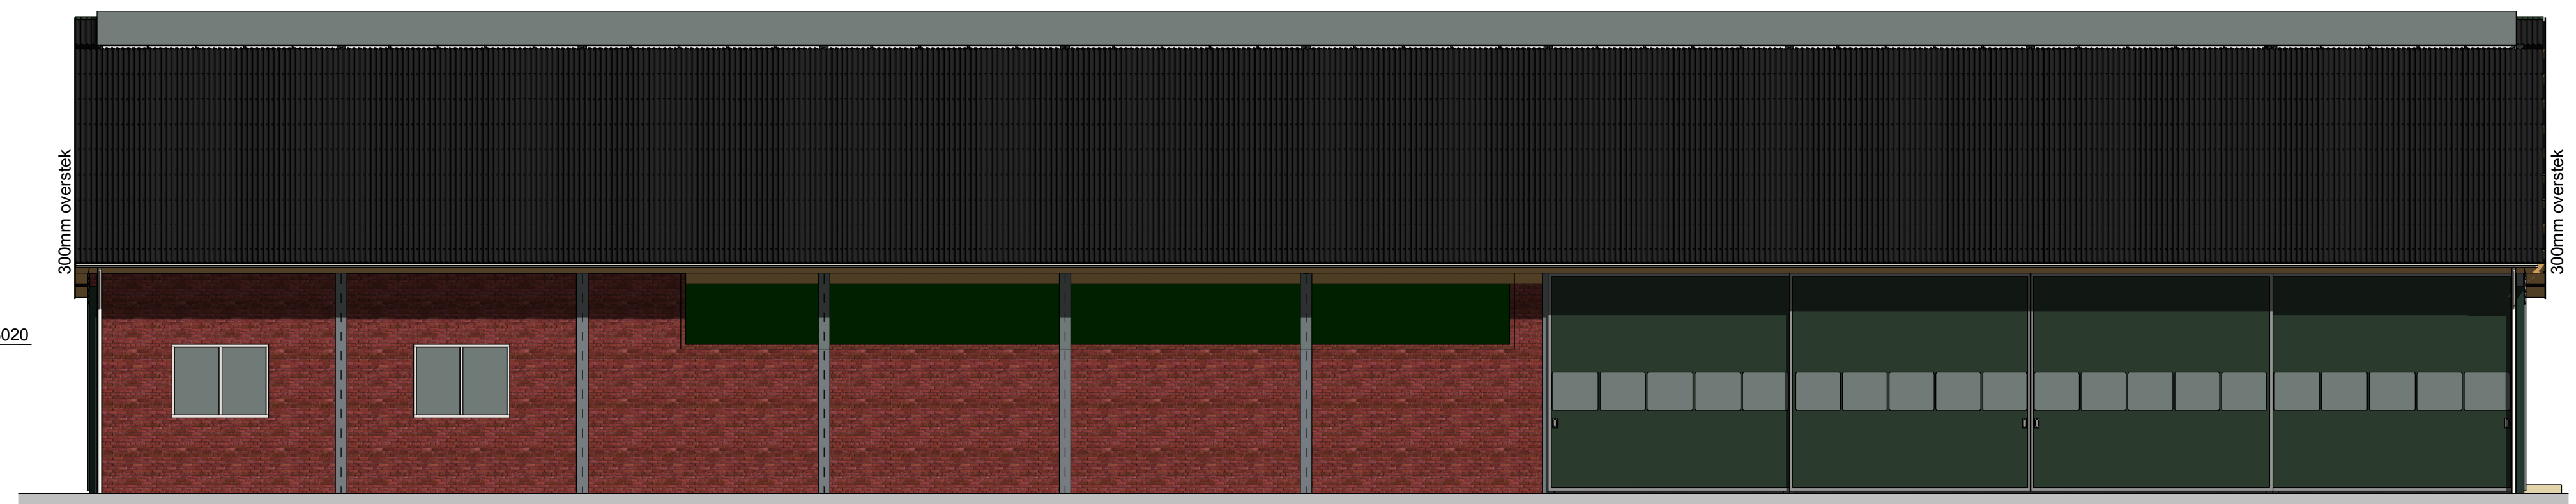

linkerzijgevel

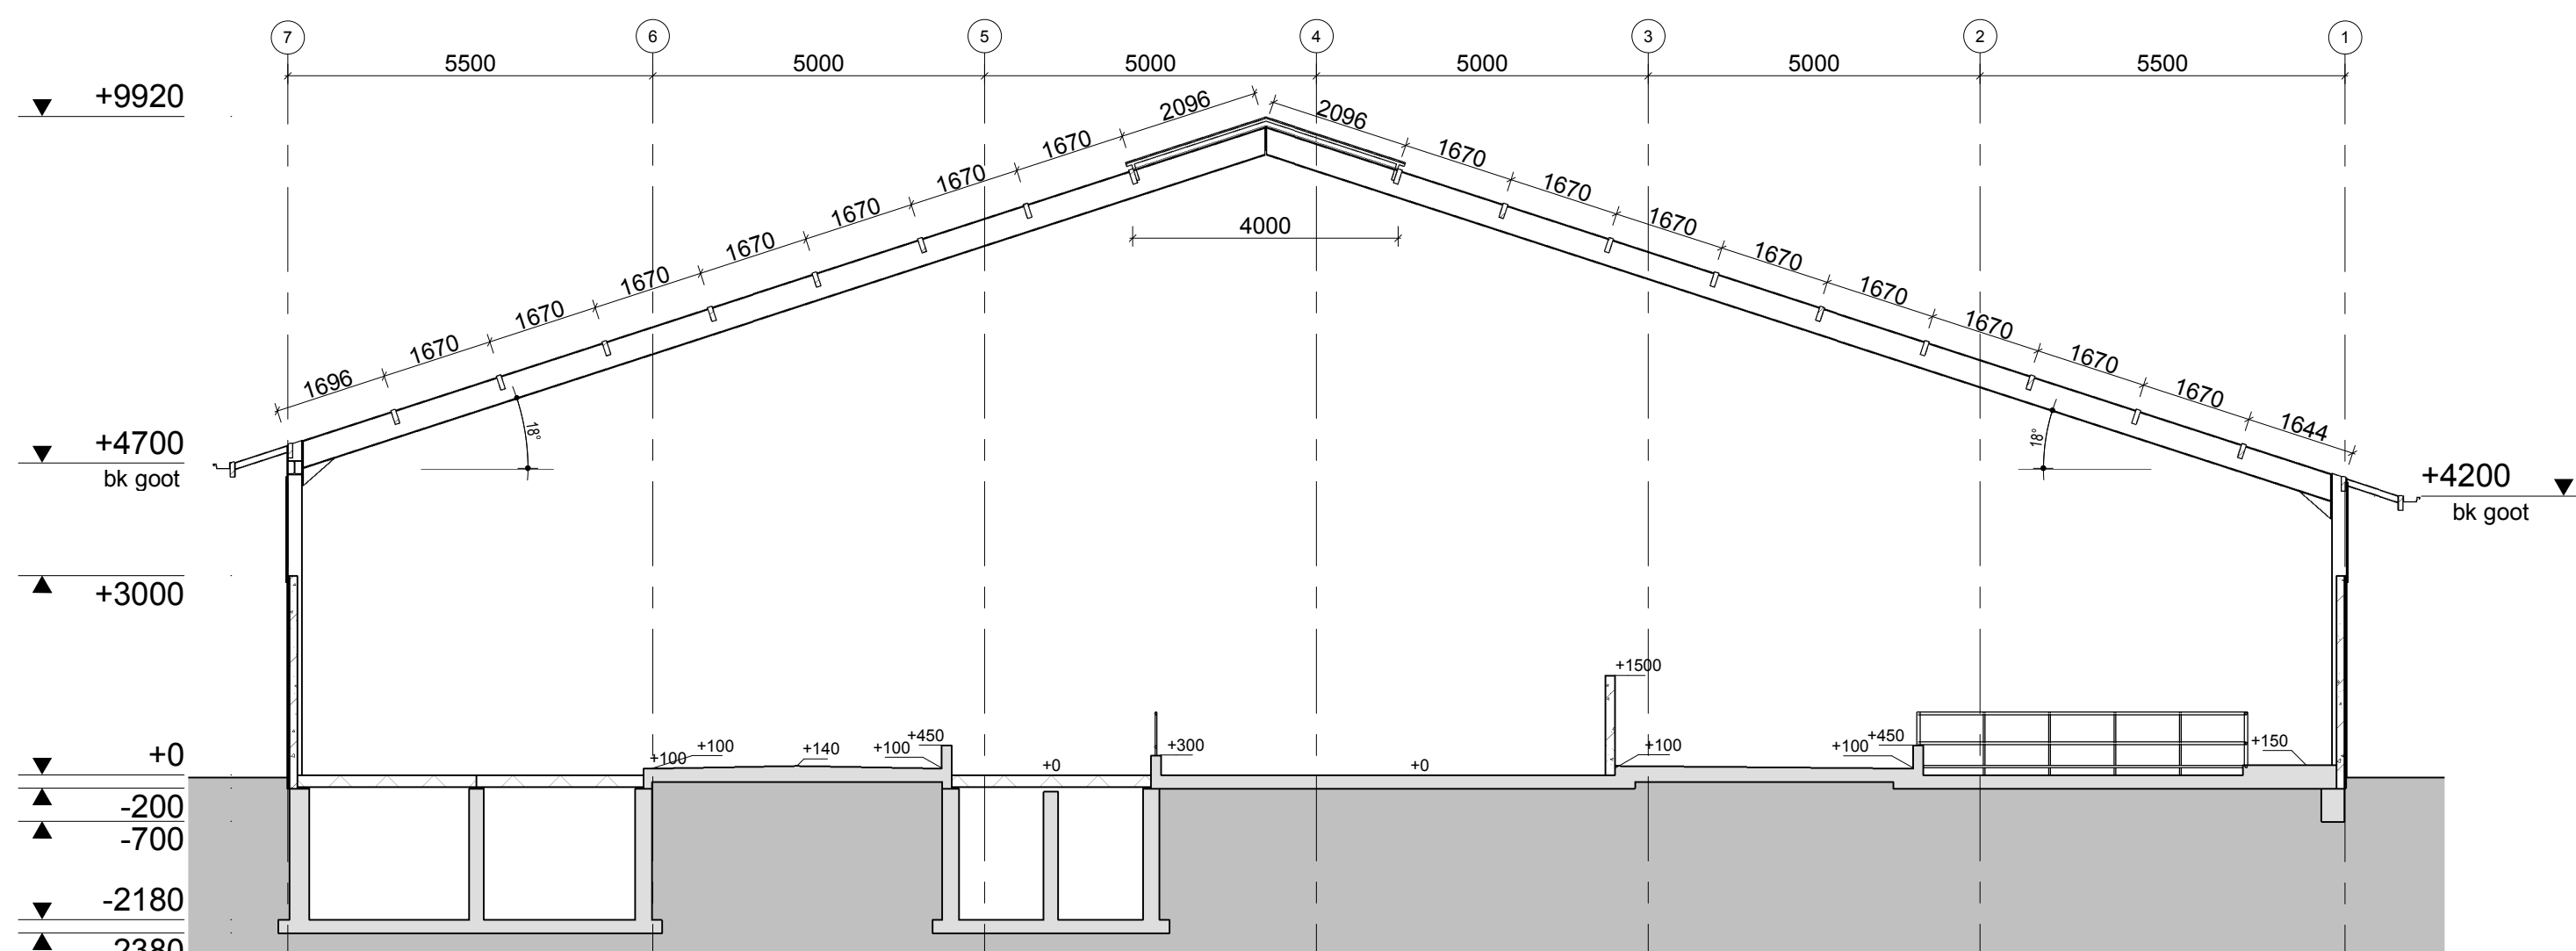

doorsnede

kleuren- en materialenstaat

onderdeel	material	afwerking	kleur	nummer
geveldek	plekshout	bevoerdert	vulpaan rood	ral 8009
gevel bestating	gekleurde sandwichpaneel	potterseel profielplaat	hytreen	ral 9016
schuifdeuren	aluminium	anodiseerd	grijs	ral 7016
ramen	kunststof	anodiseerd	wit	ral 9010
daalbedekking	aluminium	Pfif-eco	zwart	ral 9010
windveren	stalen netwerk	thermisch verzinkt	wit	ral 9010
staalconstructie	staal	thermisch verzinkt	wit	ral 9010
gevel	aluminium	anodiseerd	wit	ral 9010
handwastafel	kunststof	anodiseerd	wit	ral 9010

maatvoering en bestaande constructie in het werk te controleren!

BESTEKTEKENING

Project:	Nieuwbouw loods-jongveestal Achtovenweg 41a te Leiderdorp	wijz.	datum:
Opnemer:	INVEPRO	A	27-02-2017
Principaal:	Boerderij de Valk	B	28-03-2017
Onderdeel:	bouwaanvraag	C	...
schaal:	1:100	get.:	J.deHoog
datum:	13-02-2017	gez.:	L.Brak
format:	1470x841		

BRAK & EIJLERS
adviseurs voor bouwconstructies bv

Hoge Gouwe 77
Gouda 2601 LC
telefoon (0182) 61 51 92
e-mail info@brakeijlers.nl

Proj.nr.: 16-5653
Tek.nr.: W20

Deze tekening is eigendom van architecten- en bouwconstructies Brak & Eijlers bv
zonder schriftelijke toestemming mag het niet worden gekopieerd, gebruikt of de inhoud ervan ter kennis van derden worden gebracht.