


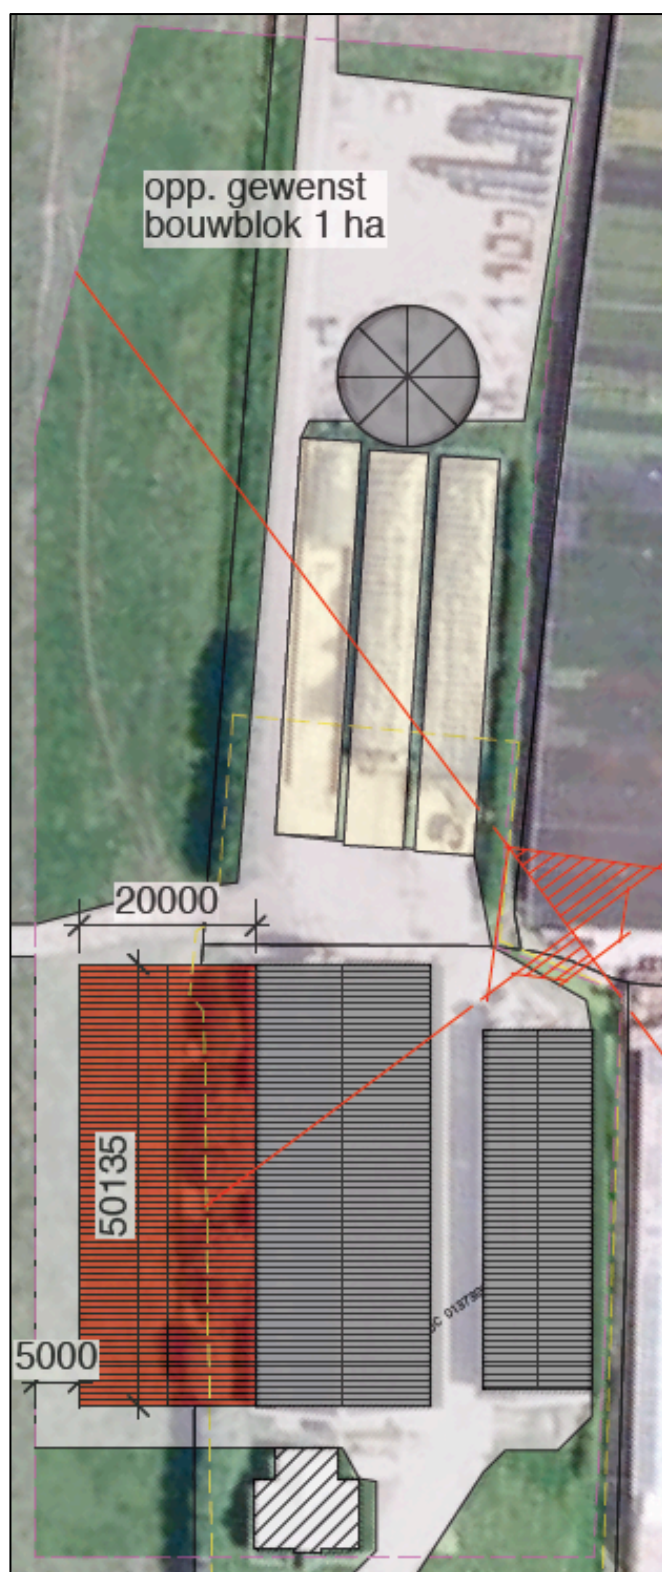

Afbeelding 4.1: Uitsnede voorgenomen ontwikkeling op planlocatie