

Gemeente Leiderdorp
Sectie C, nr. 1424

bouwkundig ontwerp-, teken- en
 projectbegeleidingsbureau


werknummer	bladnummer	schaal	datum	
2299A	S-01	1à1000	07-10-2016	
opdrachtgever			wijziging	wijzigingsdatum
De heer T. Bavelaar Achthovenerweg 51 - 2351 AX Leiderdorp			A	26-04-2017
			B	20-06-2017
project			C	
Verbouwing woonboerderij en wagenschuur Achthovenerweg 51 - 2351 AX Leiderdorp			D	
			E	
onderwerp			F	
Bestaande toestand Situatie			G	
			H	
			J	
			K	

Herms van den Berg

Flevodwarsweg 3-B
2318 BW Leiden

T 071 - 523 25 95
E info@hermsvandenbergnl | www.hermsvandenbergnl



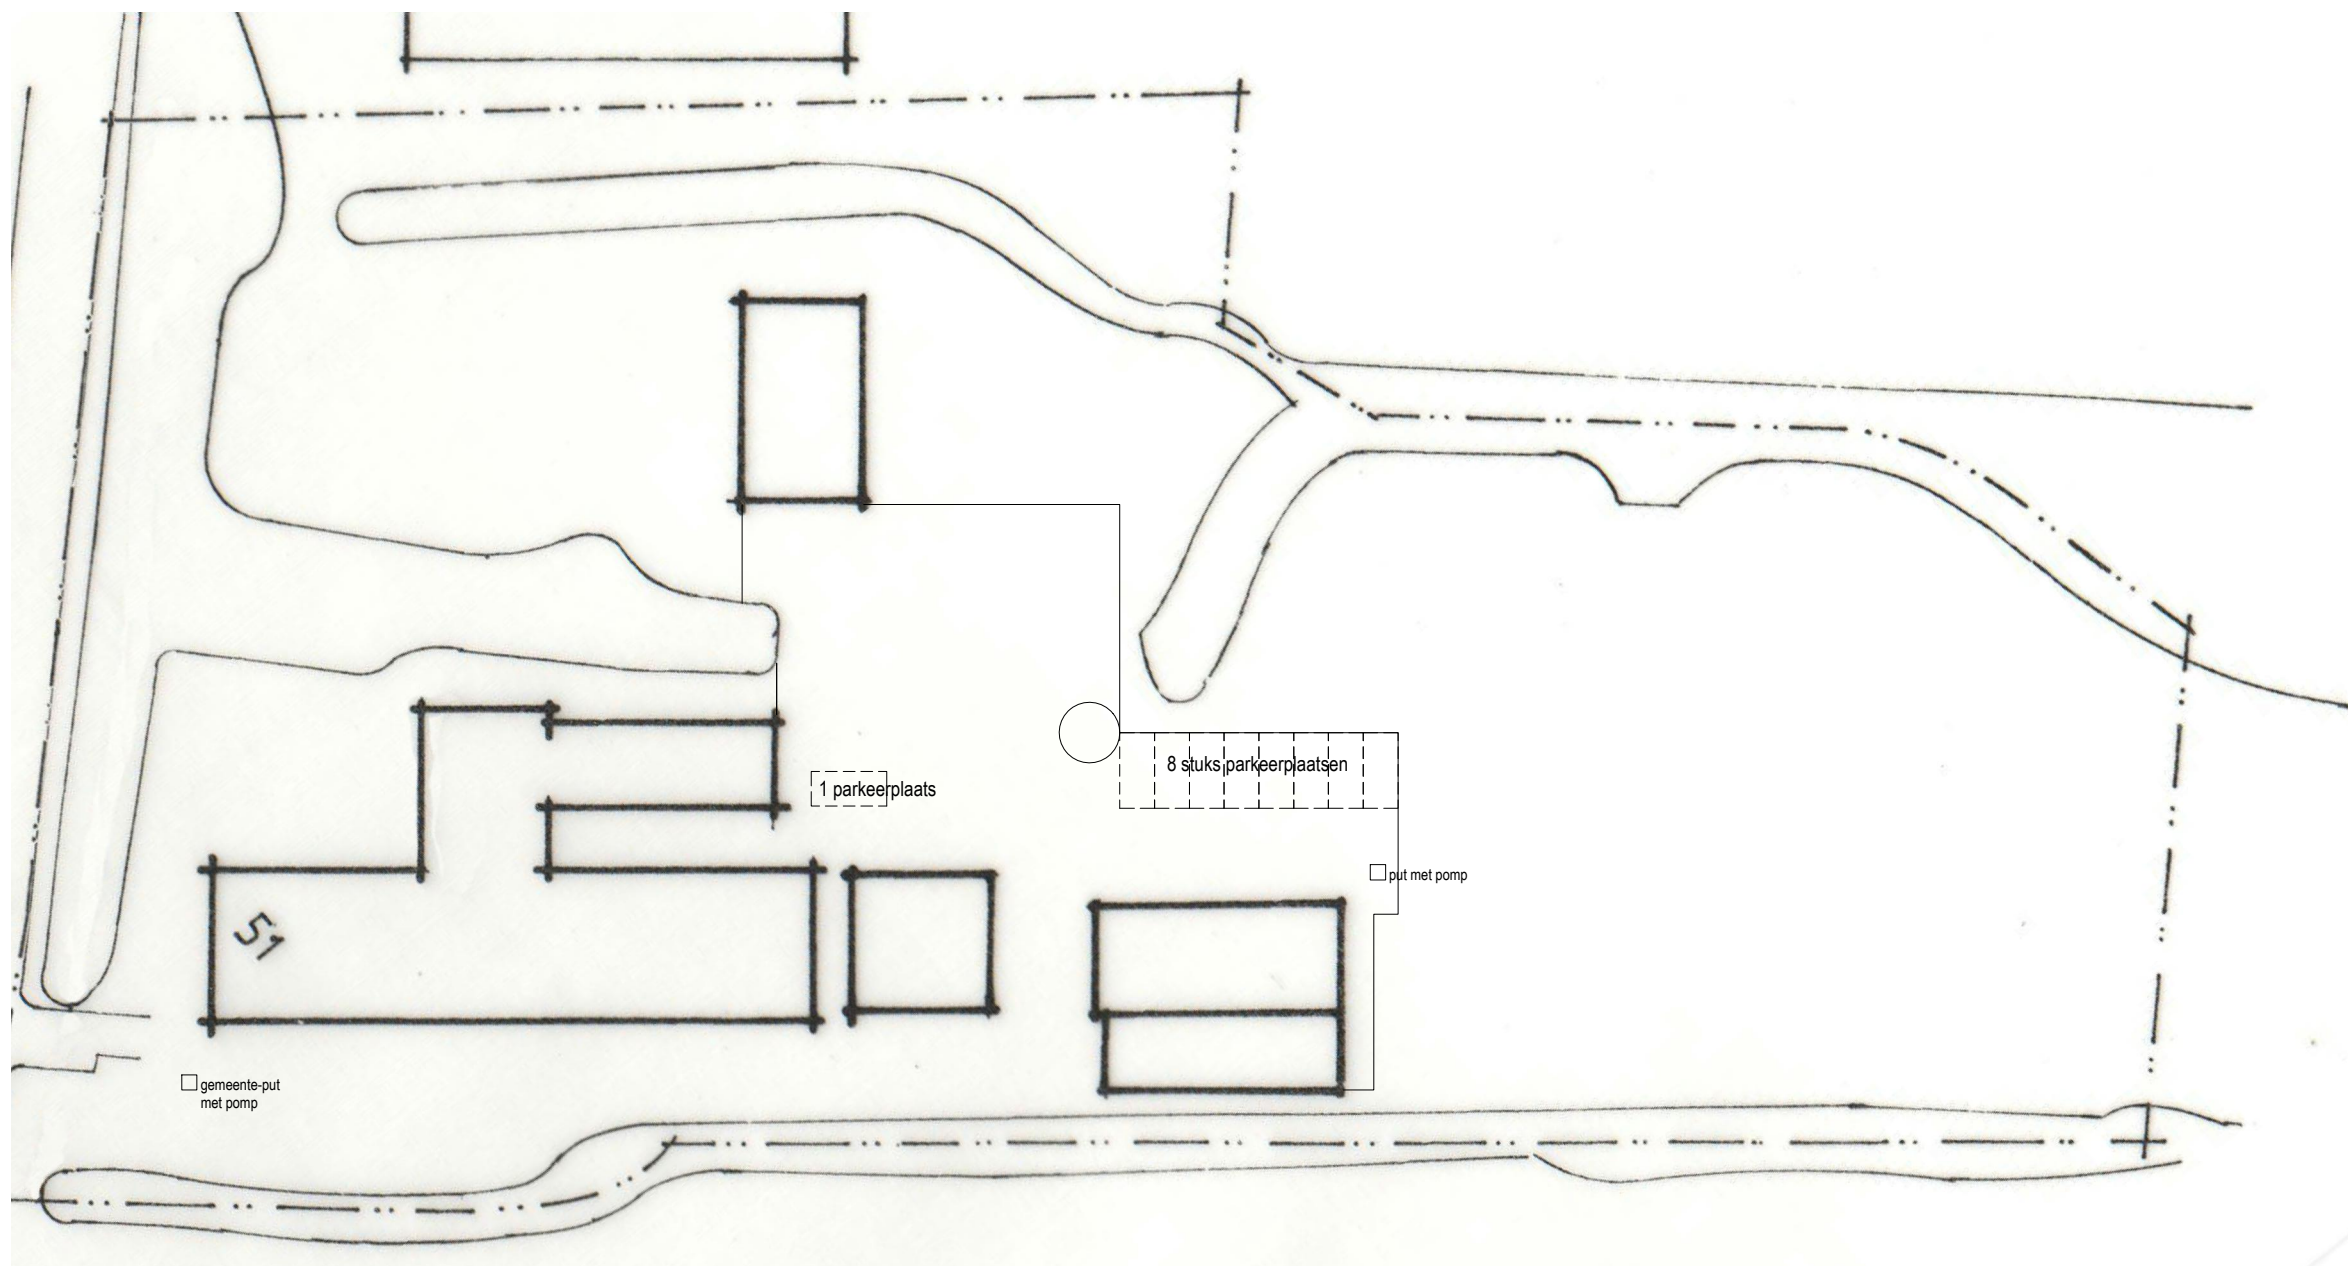


bouwkundig ontwerp-, teken- en
 projectbegeleidingsbureau

werknnummer	bladnummer	schaal	datum	
2299	T-01	1à500	16-01-2017	
opdrachtgever	De heer T. Bavelaar Achthovenerweg 51 - 2351 AX Leiderdorp		wijziging	wijzigingsdatum
project	Verbouwing woonboerderij en wagenschuur Achthovenerweg 51 - 2351 AX Leiderdorp		A	26-04-2017
onderwerp	Terreininrichting		B	20-06-2017
			C	
			D	
			E	
			F	
			G	
			H	
			J	
			K	


Herms van den Berg

Flevodwarsweg 3-B
2318 BW Leiden


T 071 - 523 25 95
E info@hermsvandenbergnl | www.hermsvandenbergnl

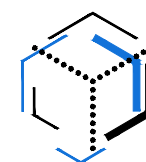

Woonboerderij

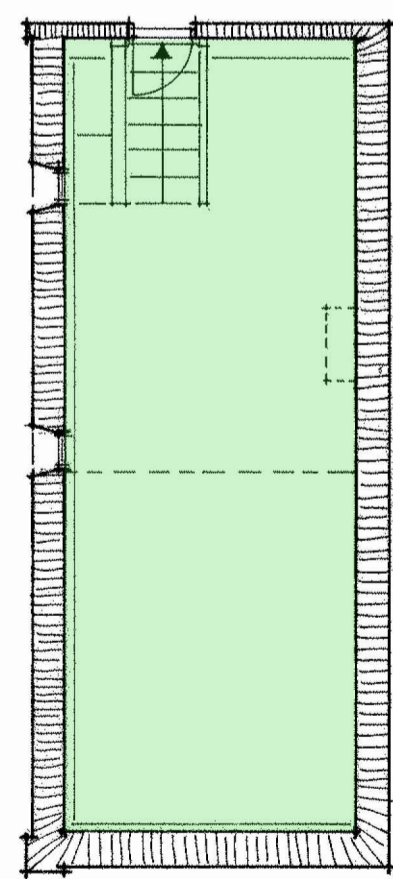



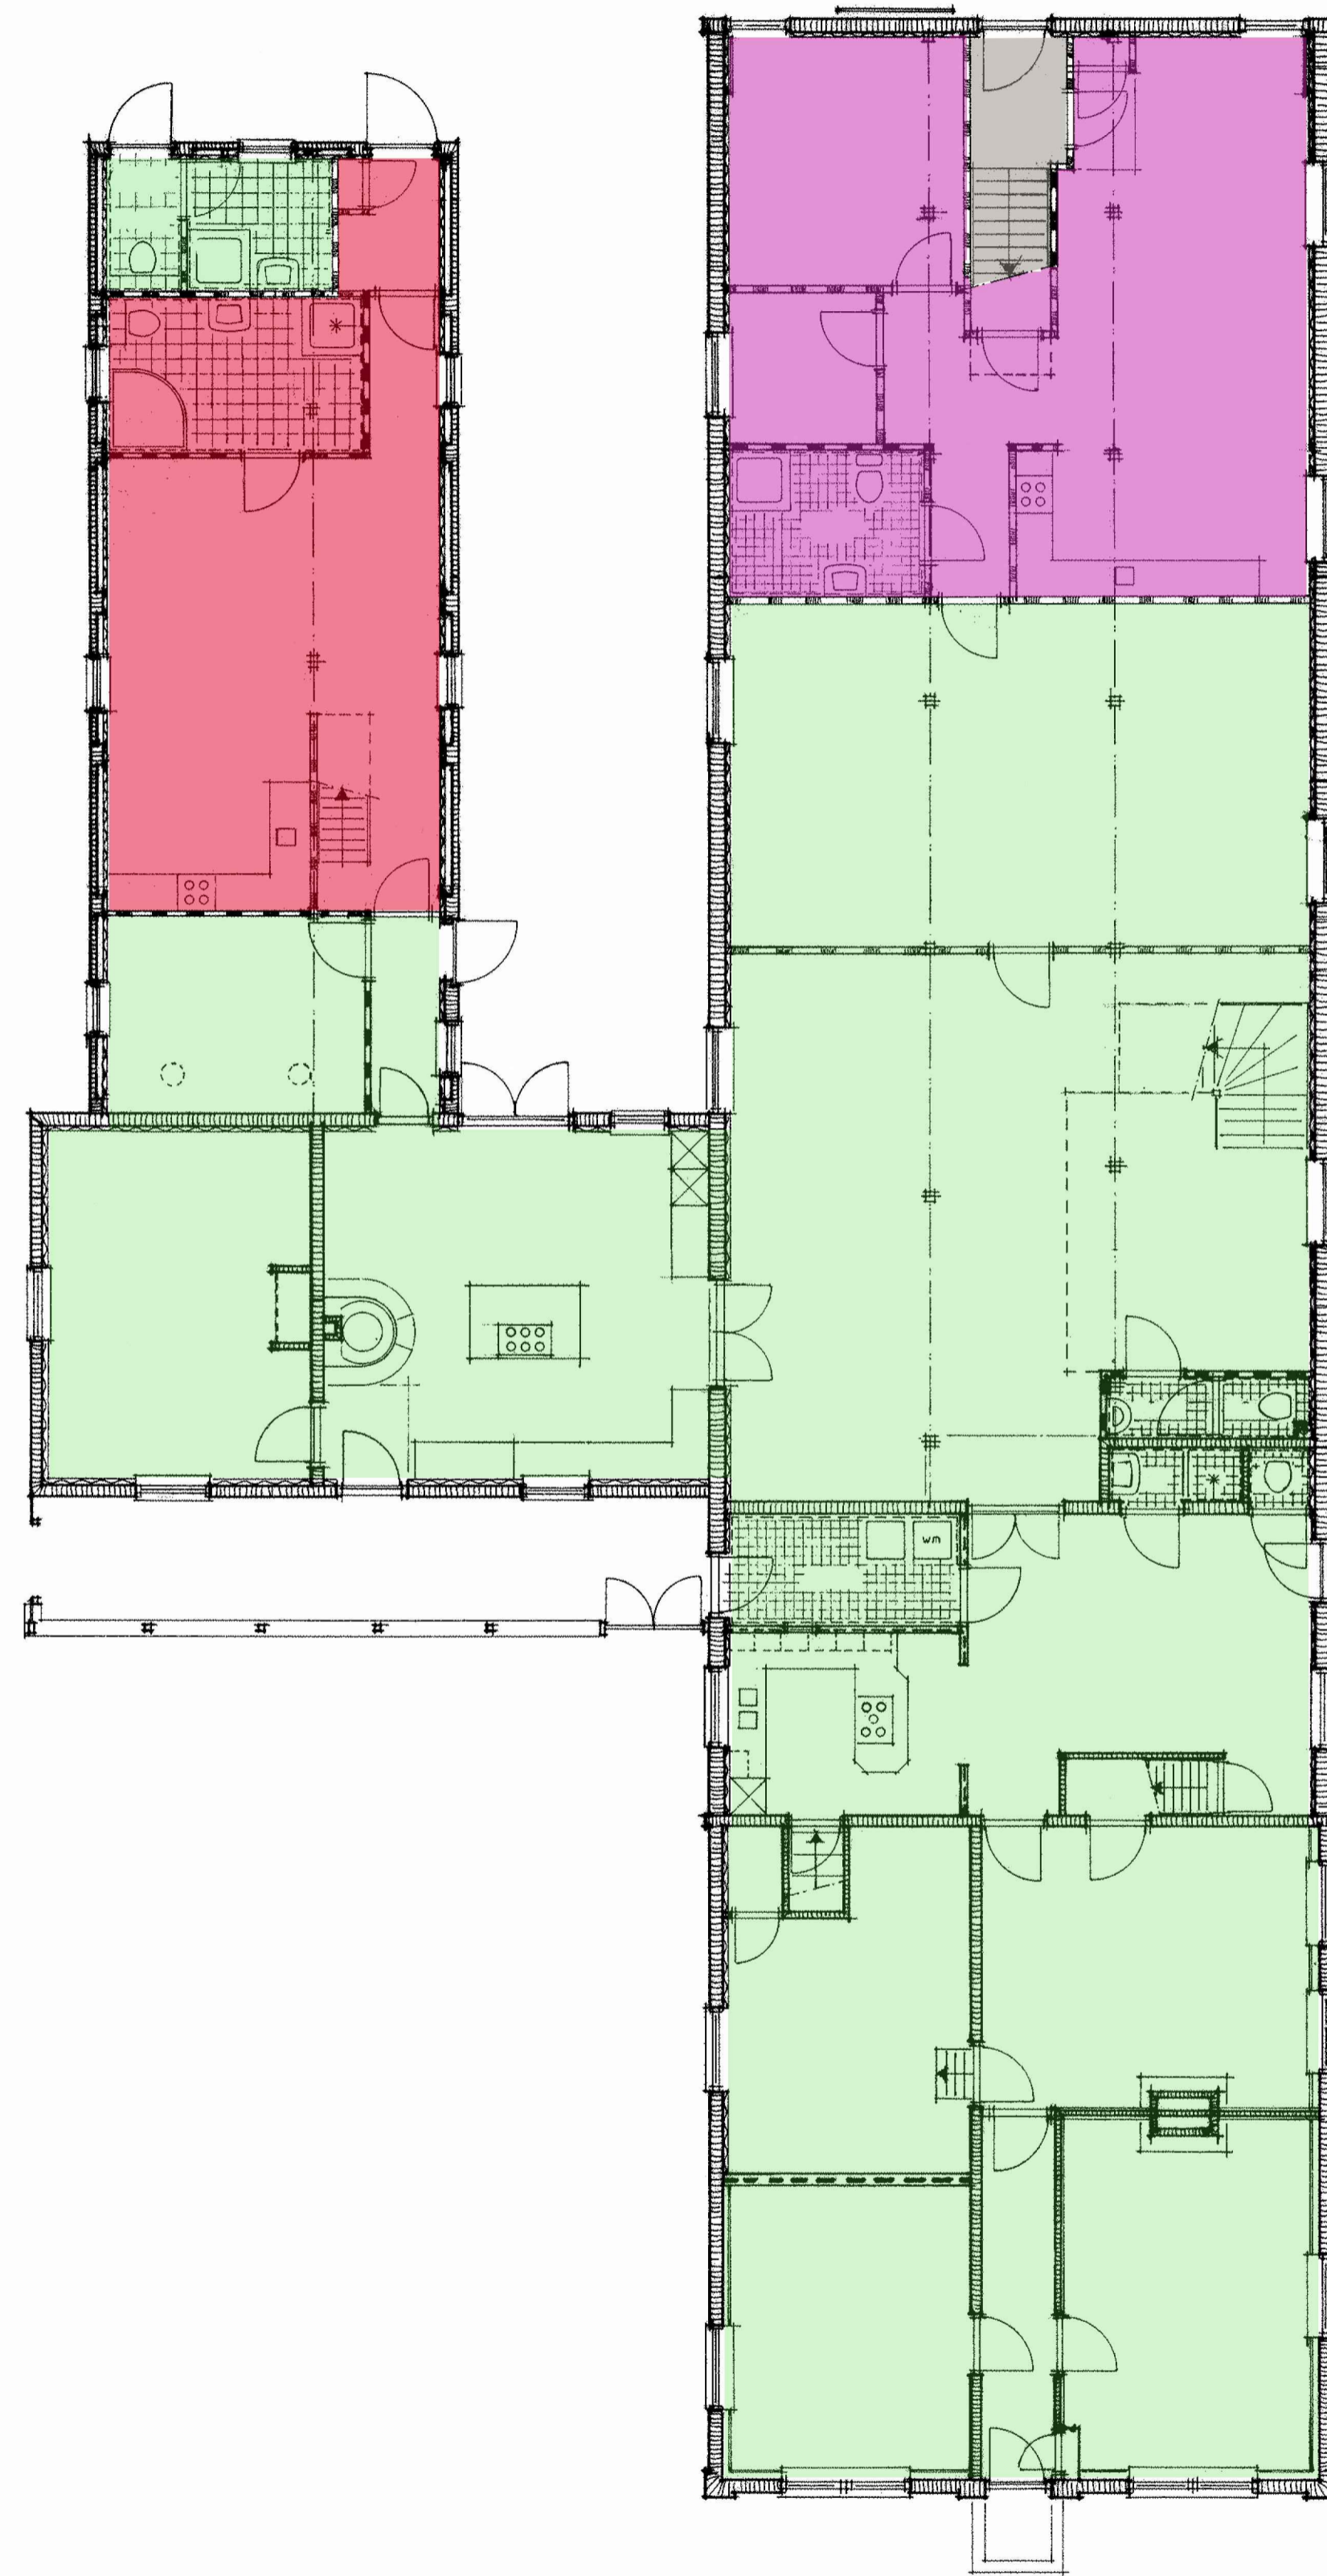


Souterrain



Begane Grond



Verdieping

overzicht wooneenheden				
wooneenheid	omschrijving wooneenheid	type wooneenheid	gebruiksoppervlakte [m ²]	bijzonderheden
	woning	particulier bezit	525	Achthovenweg 51
	gastenverblijf (onderdeel van de woning)	particulier bezit	99	Achthovenweg 51-A
	gastenverblijf (onderdeel van de woning)	particulier bezit	83	Achthovenweg 51-B
	gastenverblijf (onderdeel van de woning)	particulier bezit	33	Achthovenweg 51-C
	gastenverblijf (onderdeel van de woning)	particulier bezit	42	Achthovenweg 51-D


De woonboerderij is één wooneenheid. De gastenverblijven zijn onderdeel van de woonboerderij en derhalve geen aparte wooneenheden. De gastenverblijven hebben echter in het verleden een huissummer toegewezen gekregen.

werkknummer	bladnummer	schaal	datum
2299	WE-01	1à100	16-01-2017
opdrachtgever	De heer T. Bavelaar		wijzigingsdatum
project	Achtthovenweg 51 - 2351 AX Leiderdorp		A 13-02-2017
onderwerp	Verbouwing woonboerderij en wagenschuur		B 21-11-2017
	Achtthovenweg 51 - 2351 AX Leiderdorp		C
	Bestaande toestand		D
	Overzicht wooneenheden		E
			F
			G
			H
			J
			K


Herms van den Berg

Flevodwarsweg 3-B T 071 - 523 25 95
2318 BV Leiden E info@hermsvandenbergh.nl www.hermsvandenbergh.nl




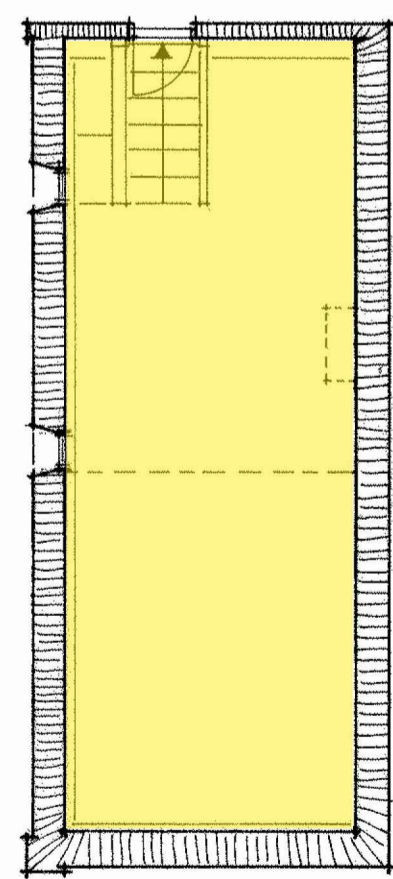




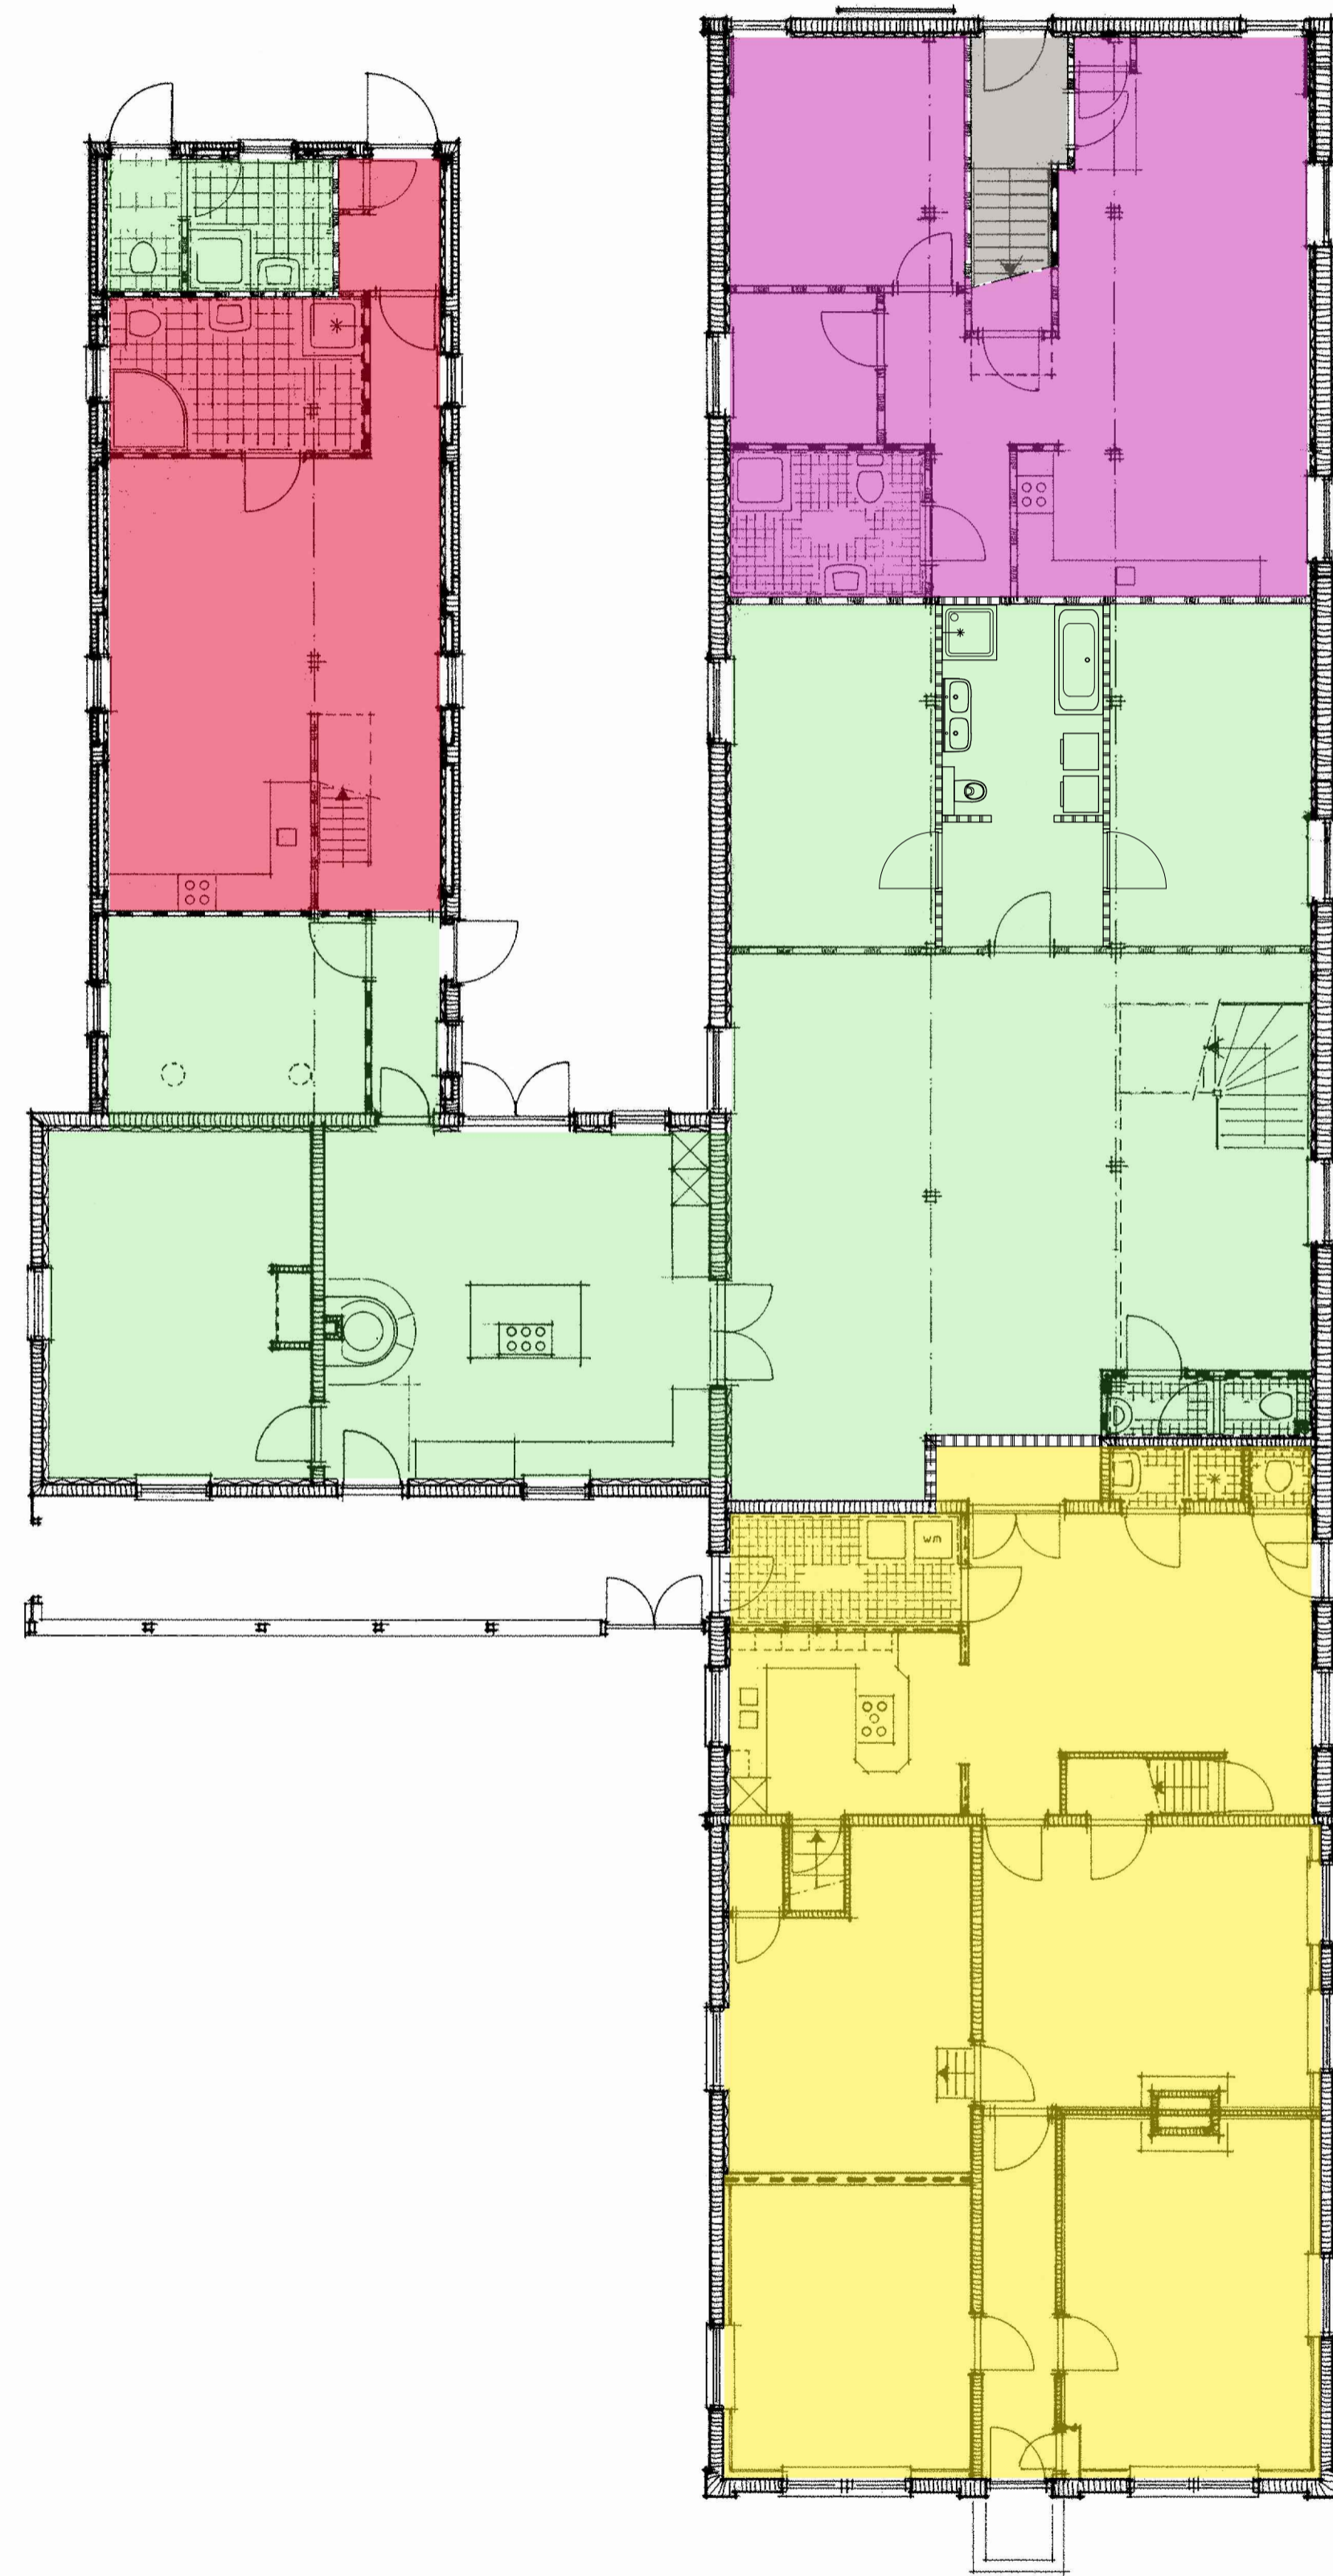


Souterrain

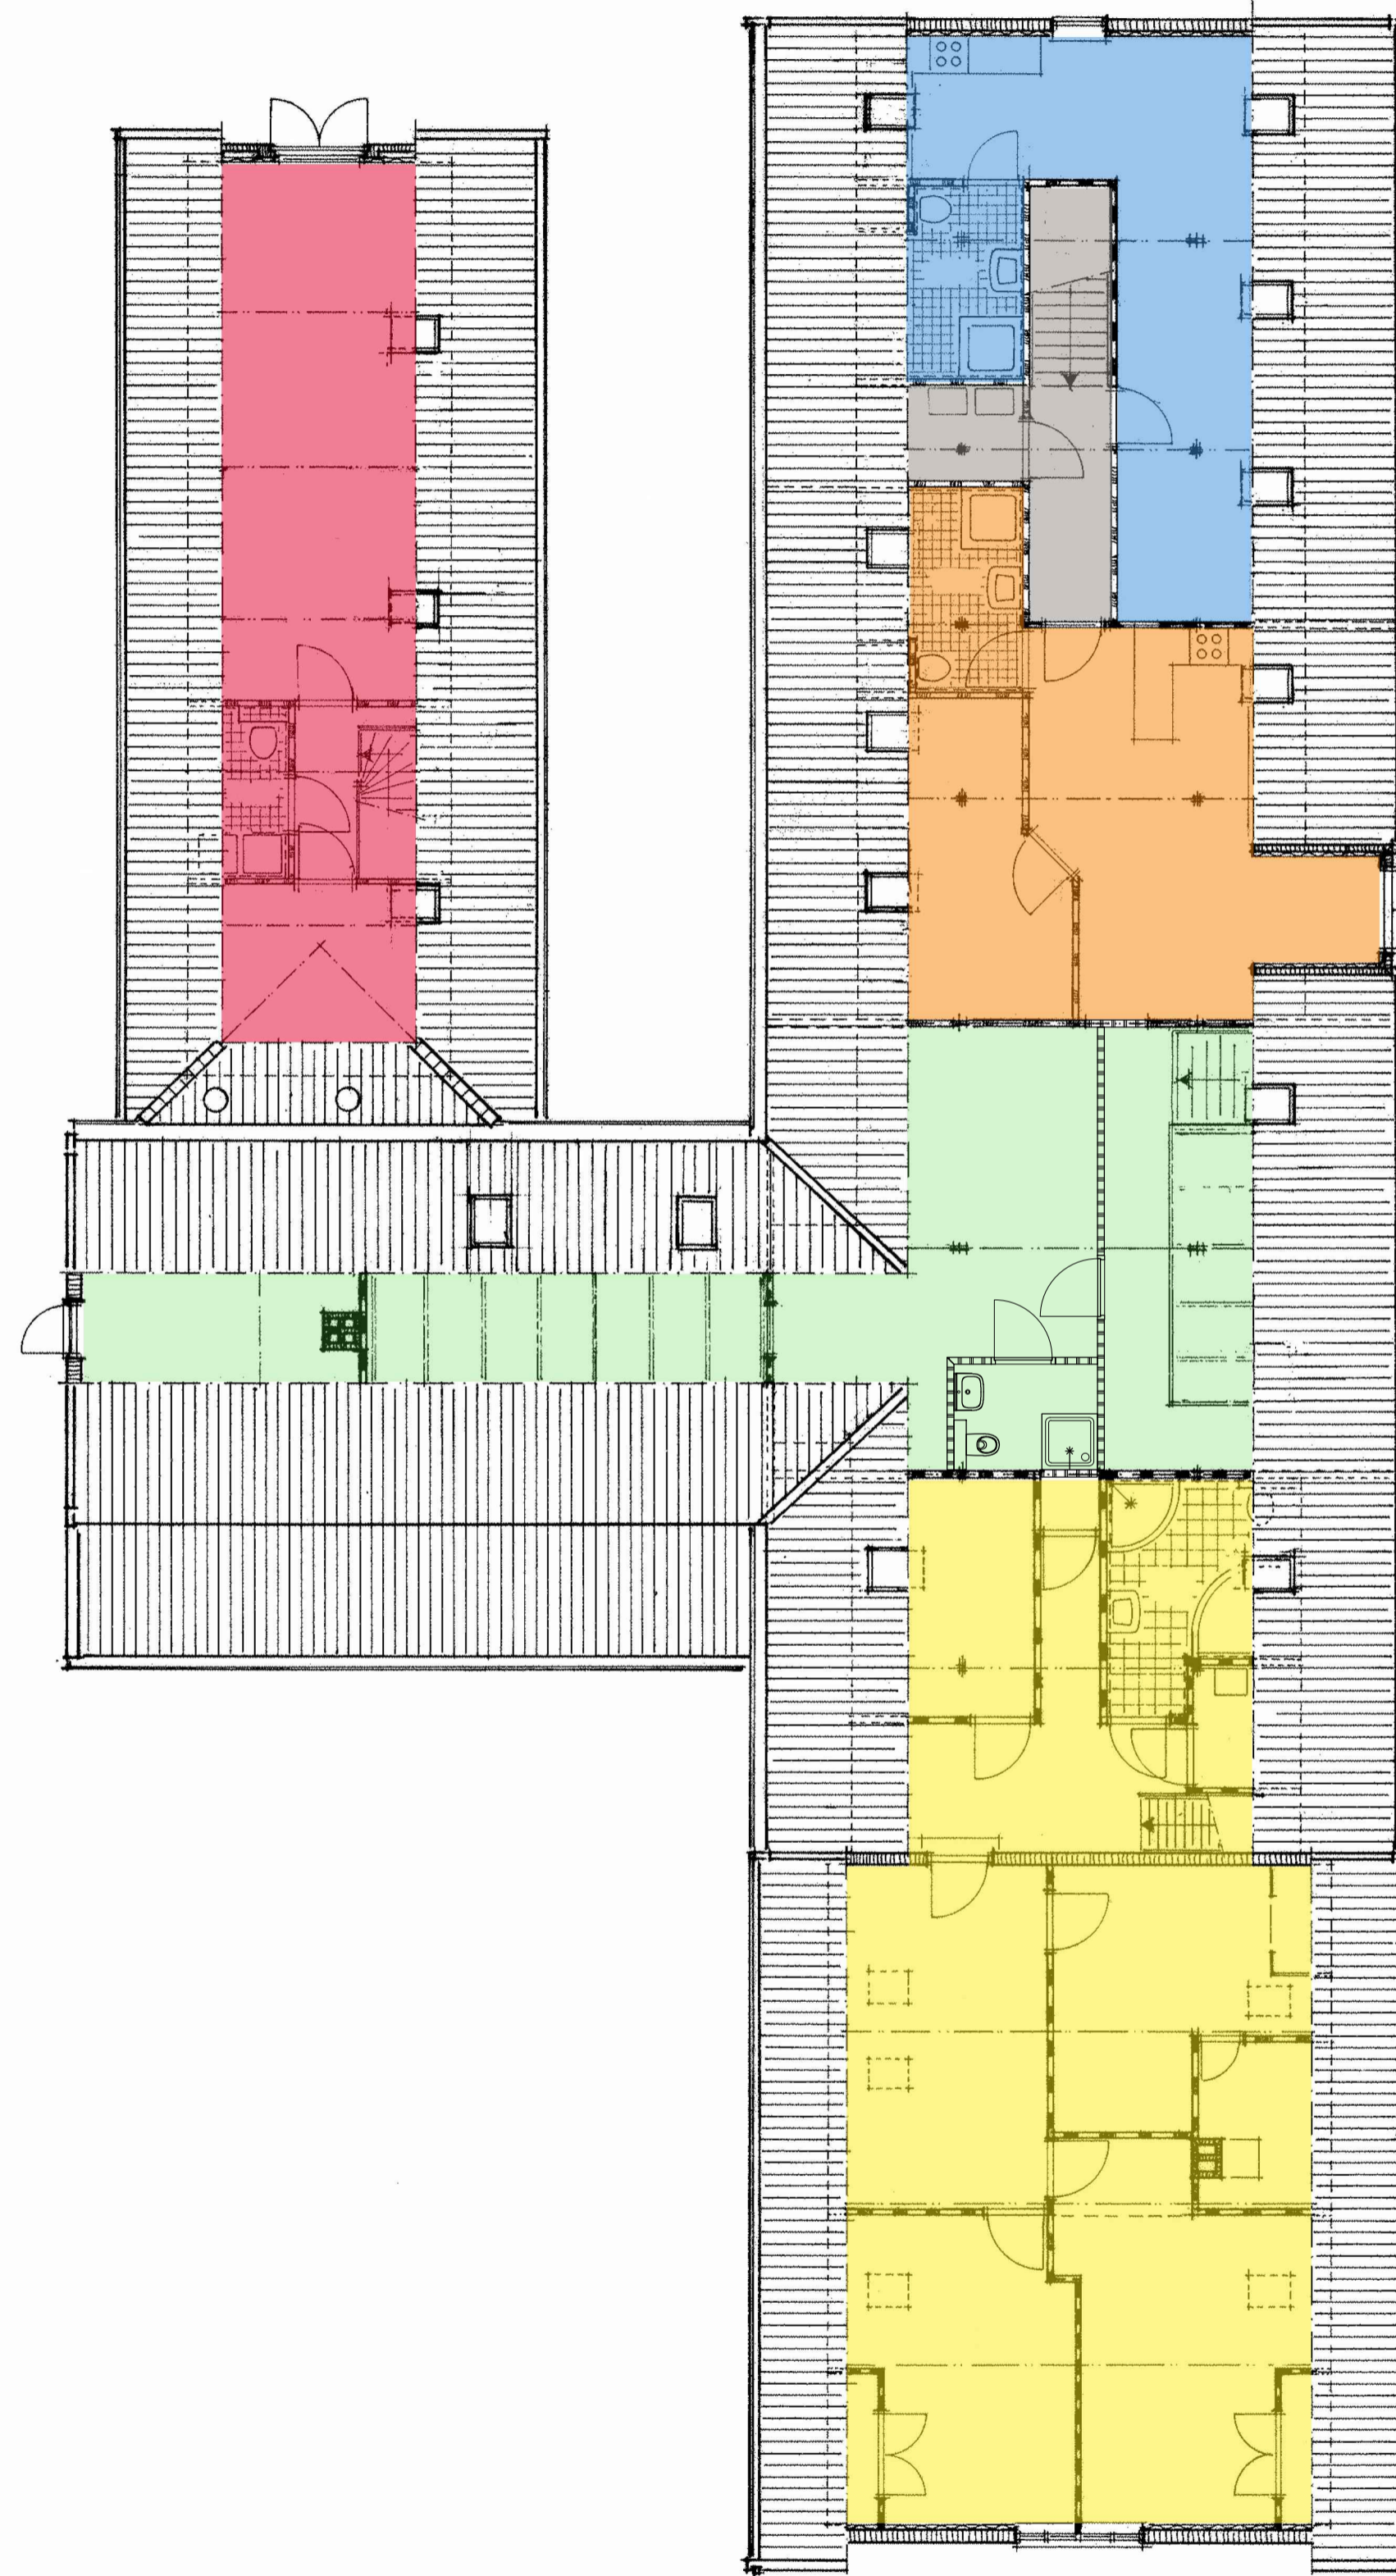

Begane Grond

 

Verdieping

overzicht wooneenheden				
wooneenheid	omschrijving wooneenheid	type wooneenheid	gebruiksoppervlakte [m ²]	bijzonderheden
	woning	particulier bezit	222	
	woning	te verkopen object	303	
	appartement	verhuurbare eenheid	99	Achthovenweg 51-A
	appartement	verhuurbare eenheid	83	Achthovenweg 51-B
	appartement	verhuurbare eenheid	33	Achthovenweg 51-C
	appartement	verhuurbare eenheid	42	Achthovenweg 51-D

werfnummer	badnummer	schaal	datum
2299	WE-11	1a100	16-01-2017
opdrachtgever			wijziging
De heer T. Bavelaar			A 13-02-2017
Achthovenweg 51 - 2351 AX Leiderdorp			B 21-11-2017
project			C
Verbouwing woonboerderij en wagenschuur			D
Achthovenweg 51 - 2351 AX Leiderdorp			E
onderwerp			F
Gewijzigde toestand			G
Overzicht wooneenheden			H
			J
			K

Herms van den Berg

Flevodwarsweg 3-B T 071 - 523 25 95
2318 BW Leiden E info@hermsvandenbergh.nl | www.hermsvandenbergh.nl

