



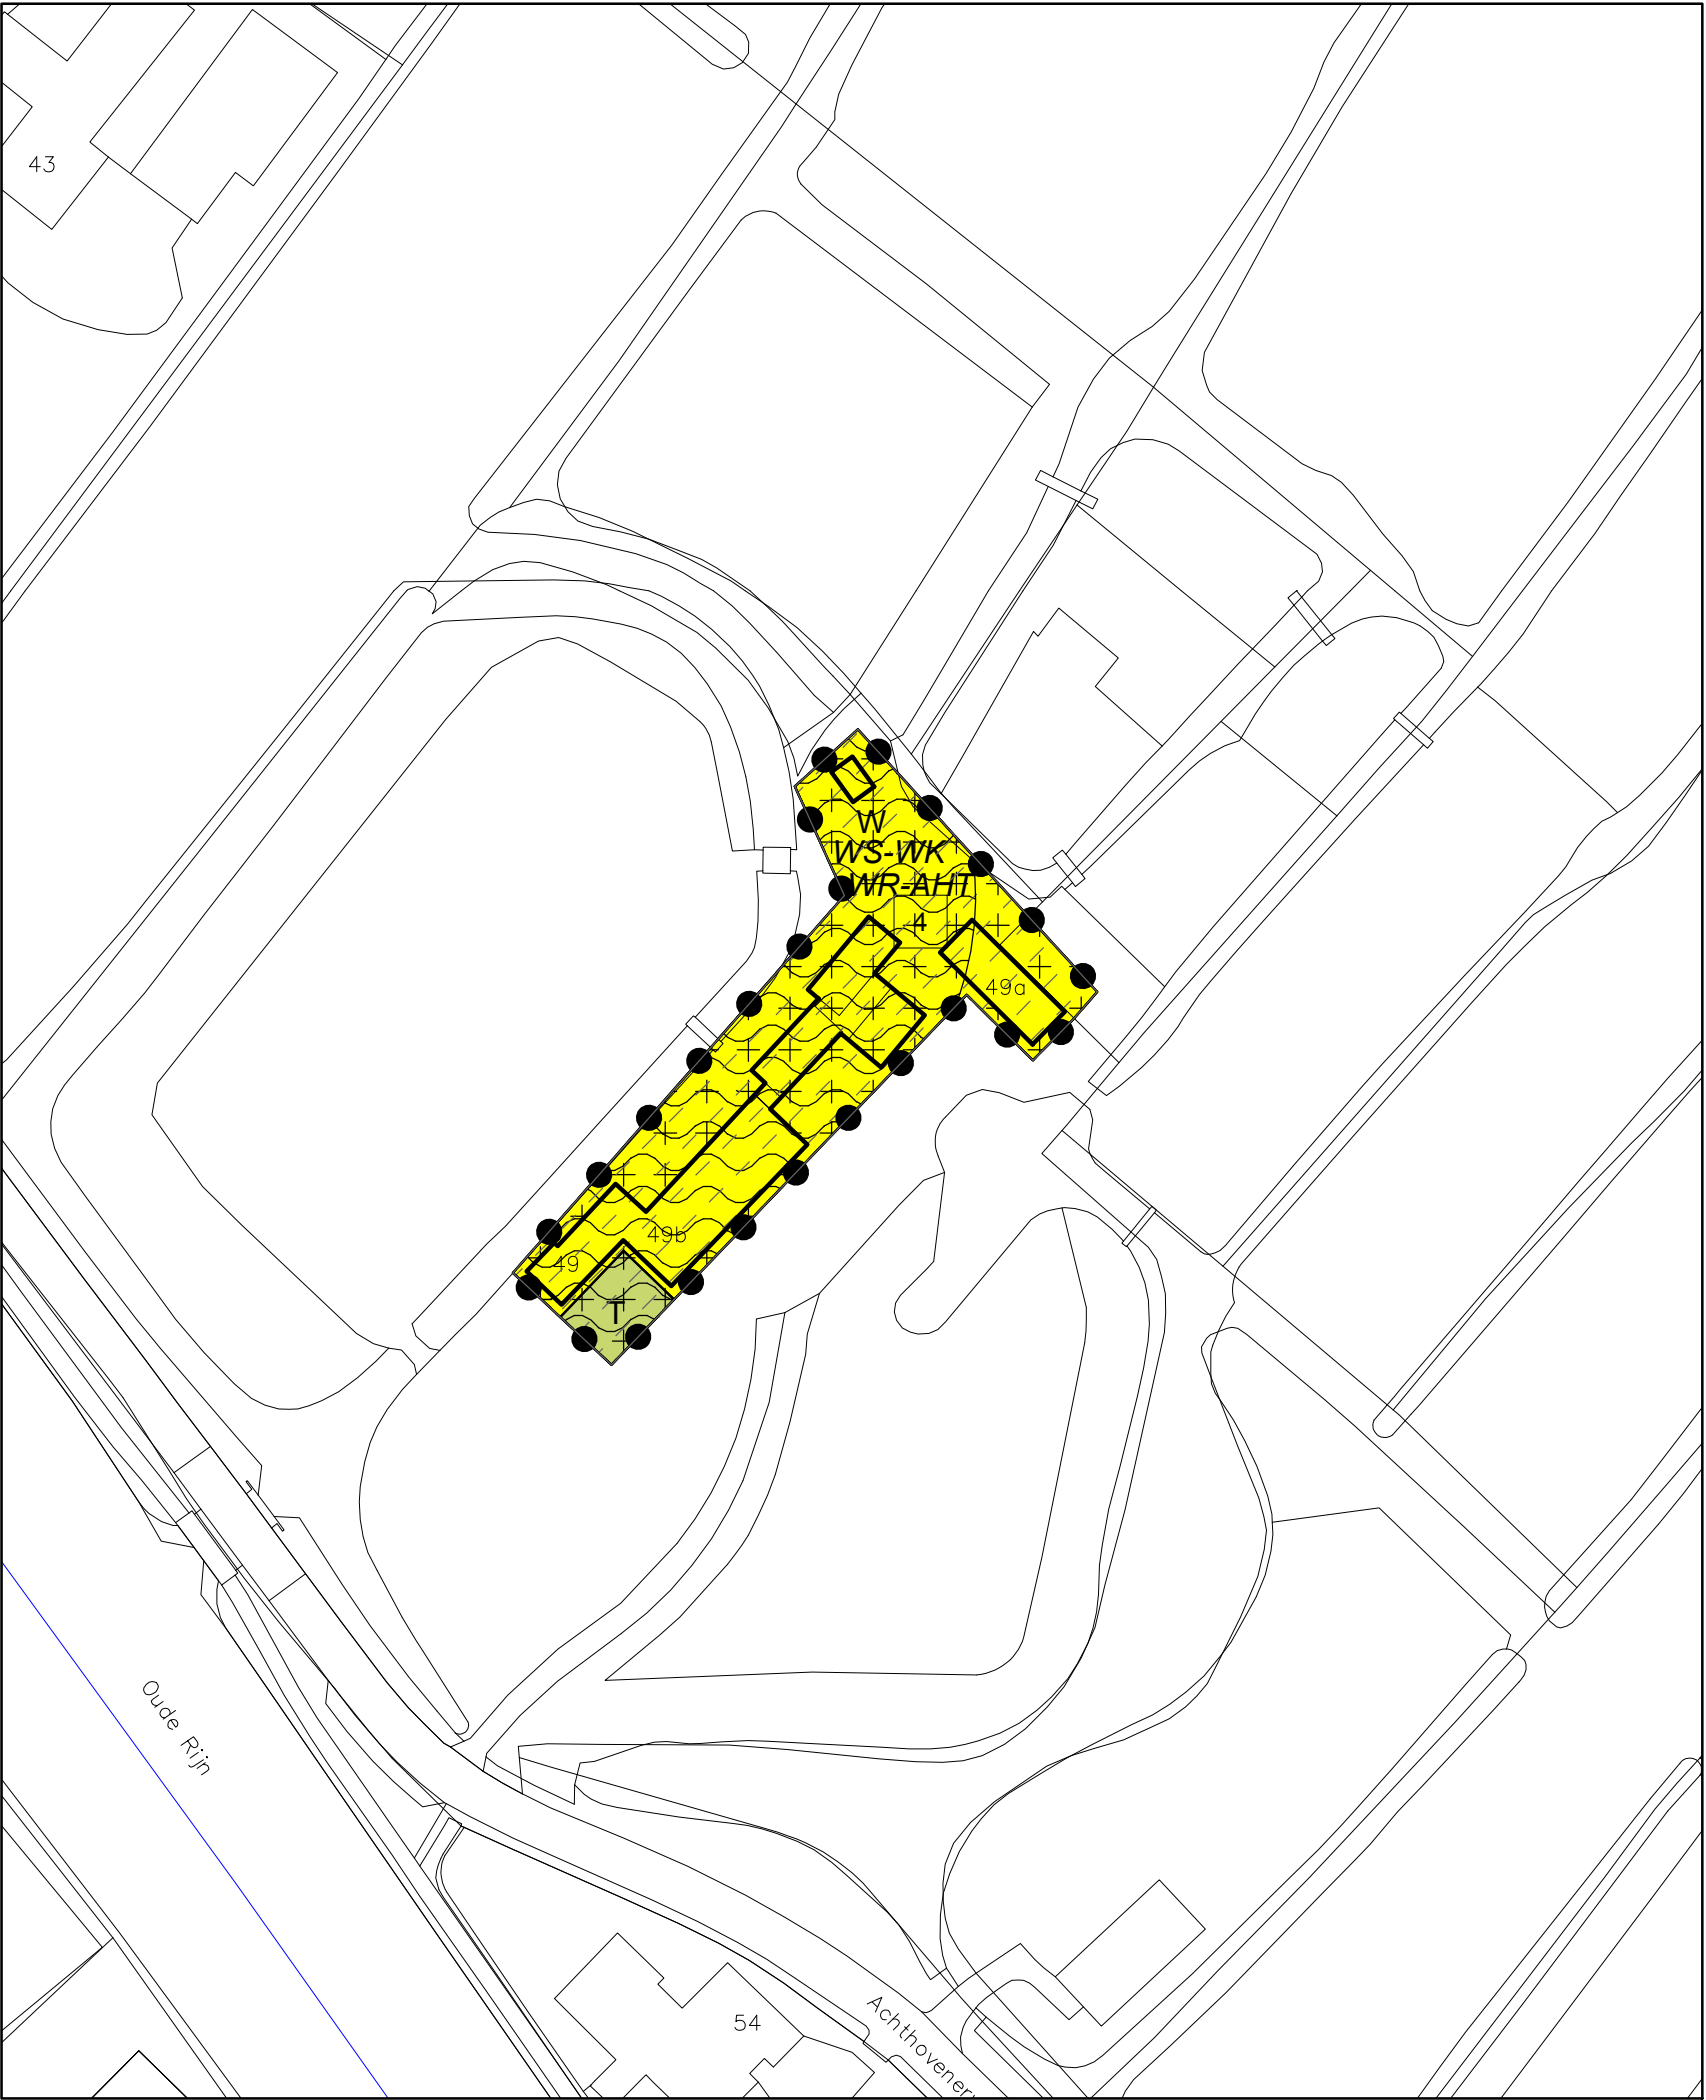

# LEGENDA

## PLANGEBIED

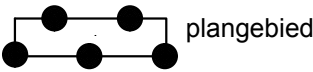

## BESTEMMINGEN

- Tuin
- Wonen
- WR-AHT Waarde - Archeologie hoge trefkans
- WS-WK Waterstaat - Waterkering

## AANDUIDINGEN

- overige zone - landgoedbiotoop
- bouwvlak
- maximum aantal wooneenheden

## VERKLARING

- gbkn- en kadastrale gegevens

SAB Postbus 479, 6800 AL Arnhem T 026 357 69 11 | www.sab.nl

wijzigingsplan **Achtthovenerweg 49**

schaal : 1 : 1000  
formaat : A3  
projectnummer : 160363  
bladnummer : 1  
aantal bladen : 1  
Identificatiecode : NL.IMRO.0547.WP8hovenerweg49-ON01

datum : 11-01-2017  
datum ondergrond : 22-08-2014  
voorontwerp : 17-11-2016  
ontwerp : 11-01-2017  
vaststelling : -

gemeente **LEIDERDORP**

