

# Wijzigingsplan - Zijldijk 32a

**Plangebied**  
Zijldijk 32a

## Enkelbestemmingen

- AW-LN Agrarisch met waarden - Landschap en Natuur
- T Tuin
- WA Water
- W-B Wonen - Buitengebied

## Functieaanduidingen


[sa-hag] specifieke vorm van agrarisch - hobbymatig agrarisch gebruik

## Bouwlakken

[ ] bouwvlak

## Bouwaanduidingen

[lbg] bijgebouwen

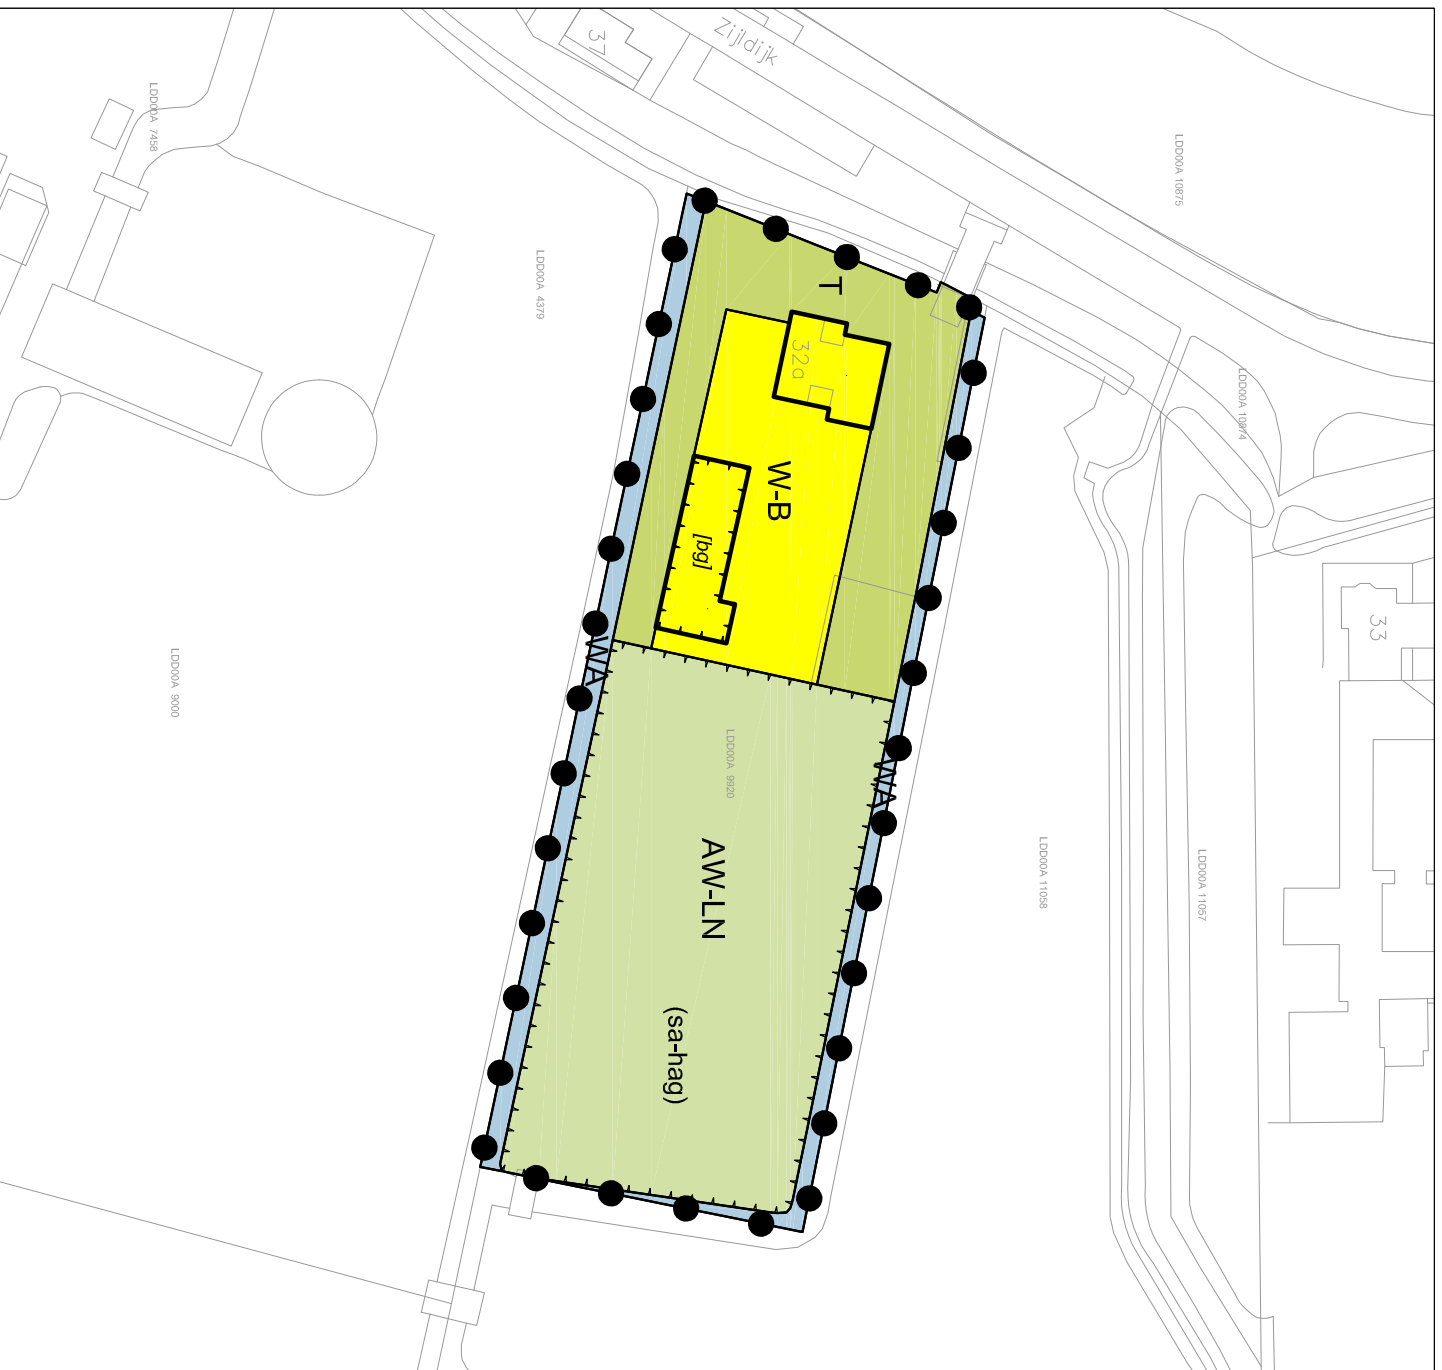

Plan id : NL.IMRO.0547.WP-zijldijk32a-ON01  
Status : Ontwerp  
Datum : 02-03-2016  
Papierformaat : A4  
Schaal : 1:1000

